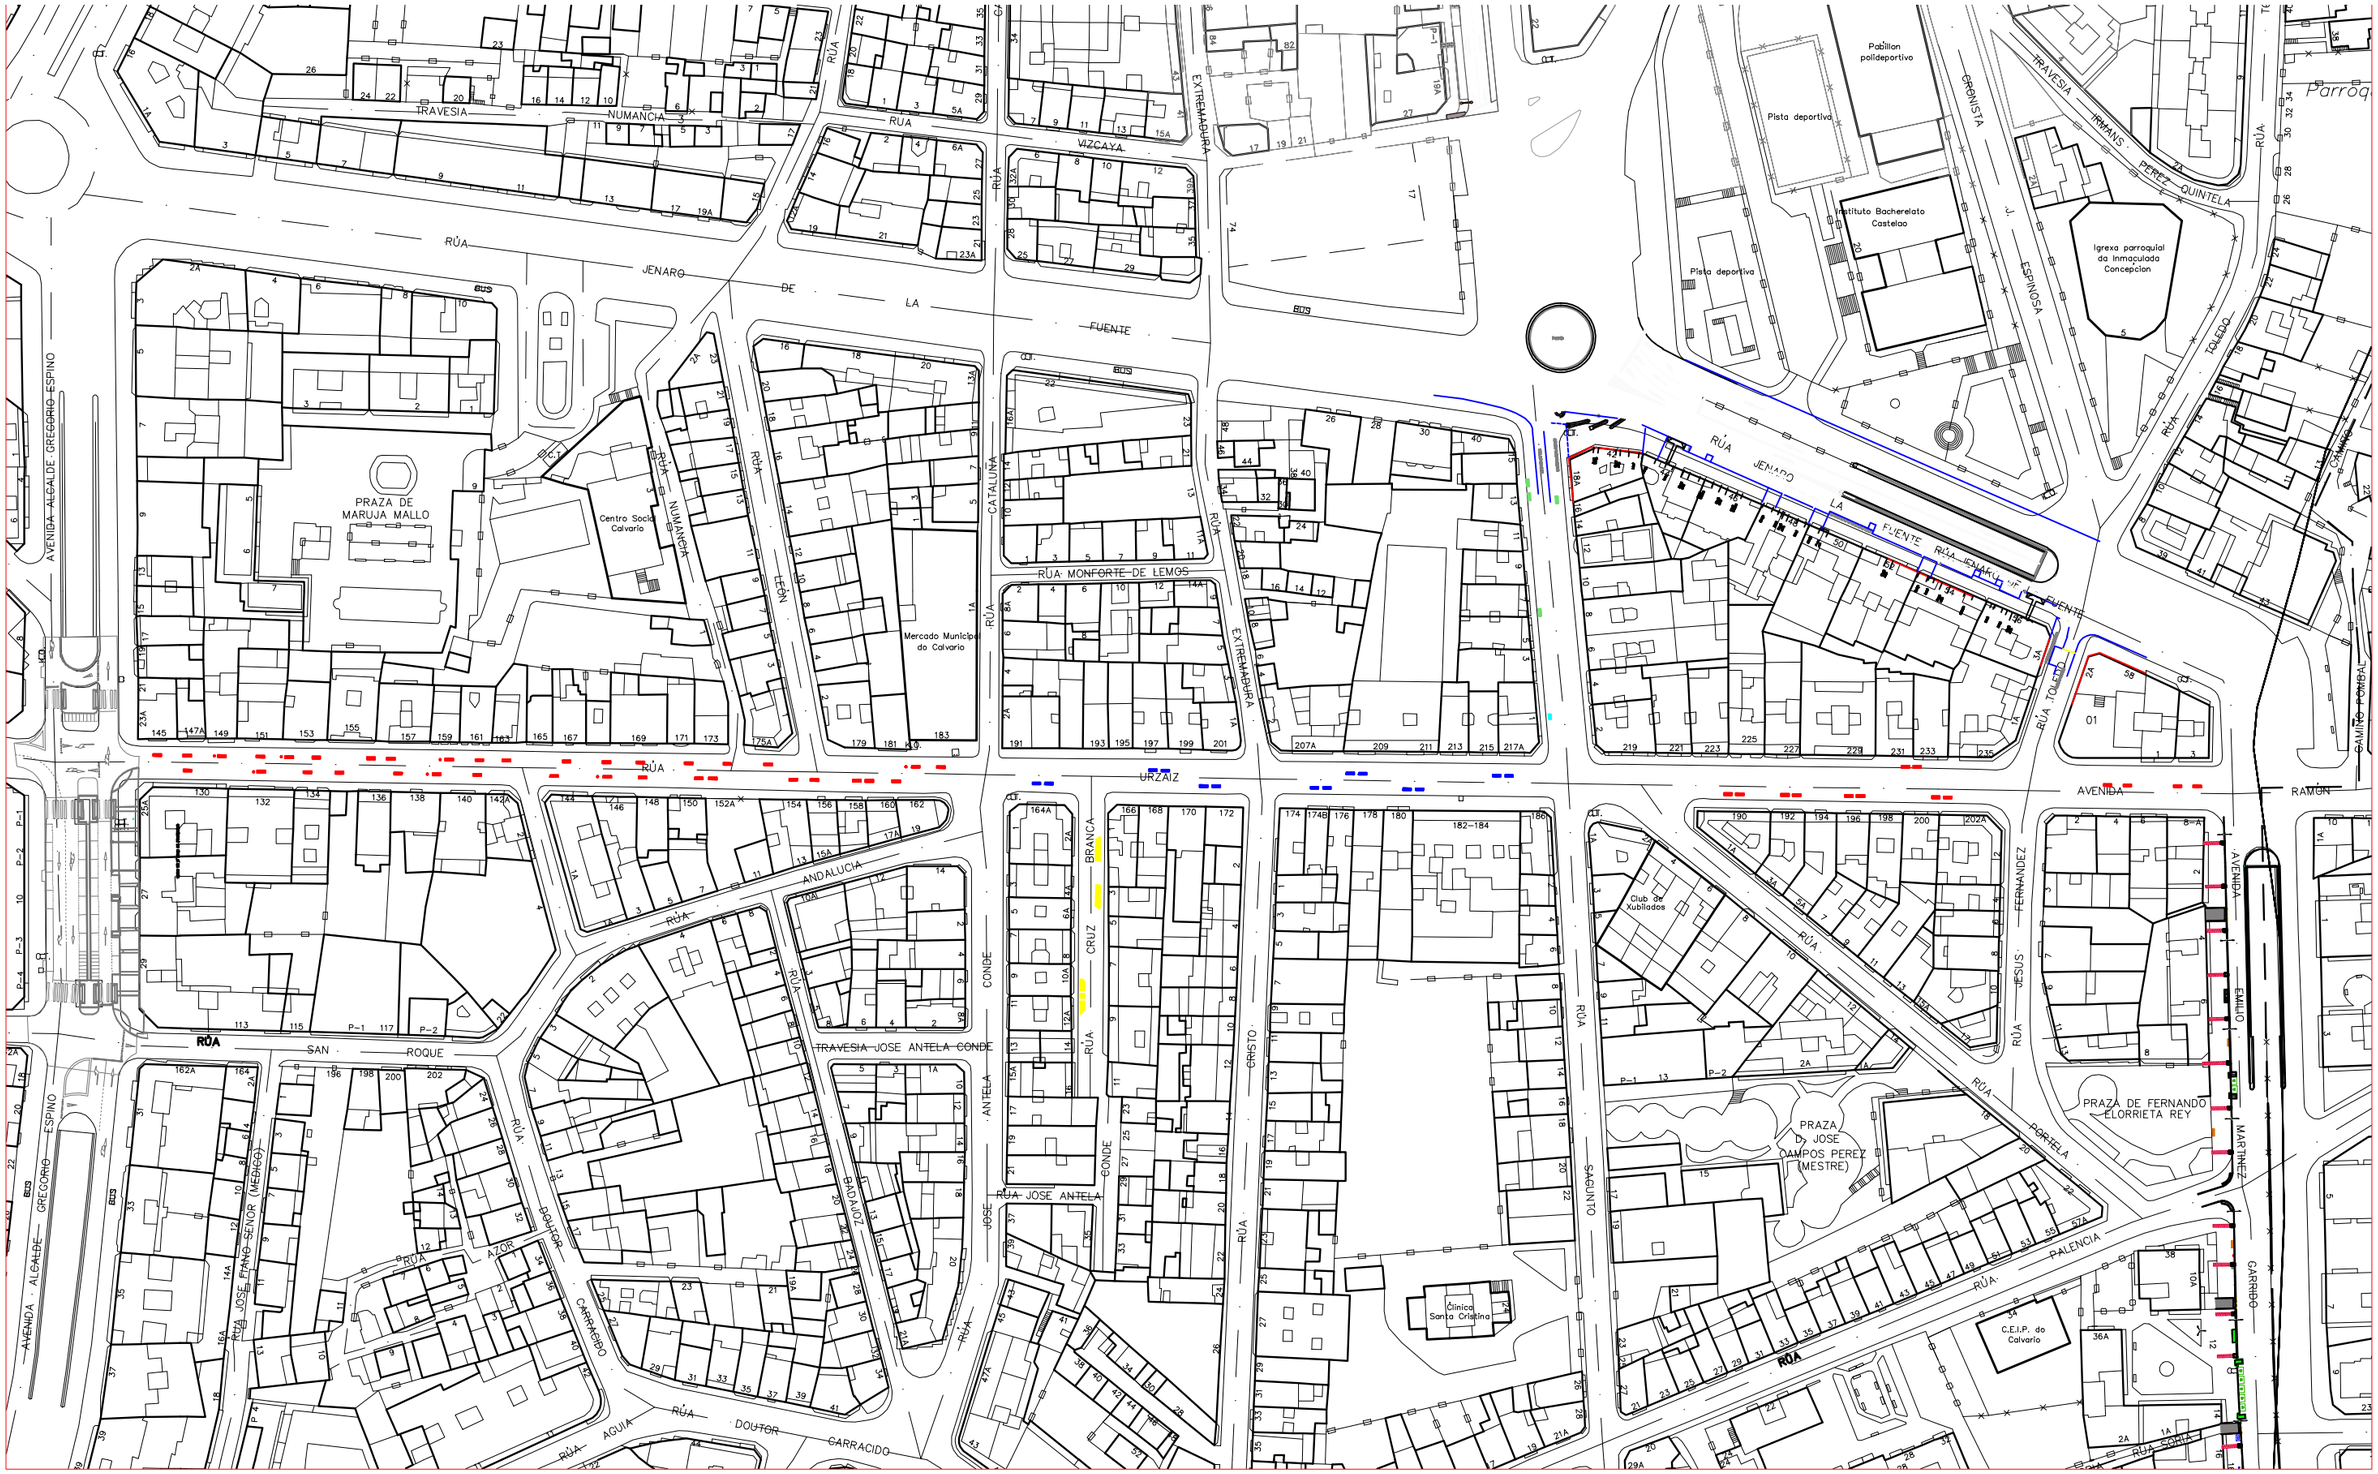

PLANO

PASEO PEATONAL CALVARIO

SITUACIÓN JARDINERAS

ESCALA

S/E

FECHA

Septiembre 2017

- **JARDINERA RECTANGULAR 219 X 59 CM**
- **JARDINERA RECTANGULAR 215 X 56 CM**
- **JARDINERA RECTANGULAR 190 X 64 CM**
- **JARDINERA RECTANGULAR 130 X 64 CM**
- **JARDINERA IRREGULAR**