



PROXECTO DE DEMOLICION DE EDIFICACIÓN MUNICIPAL
 ANTIGO RESTAURANTE "EL CASTILLO", PASEO ROSALIA DE CASTRO Nº1
 CONCELLO DE VIGO XERENCIA MUNICIPAL DE URBANISMO




P0

PLANO: CARTOGRAFÍA HISTÓRICA (R. PASCUAL) DATA: OUTUBRO 2012
 ESCALA: 1/500

OBRAS E PROXECTOS MUNICIPAIS

arquitectos municipais: juan luis piñeiro ferradás david carvajal rodríguez-cadarso

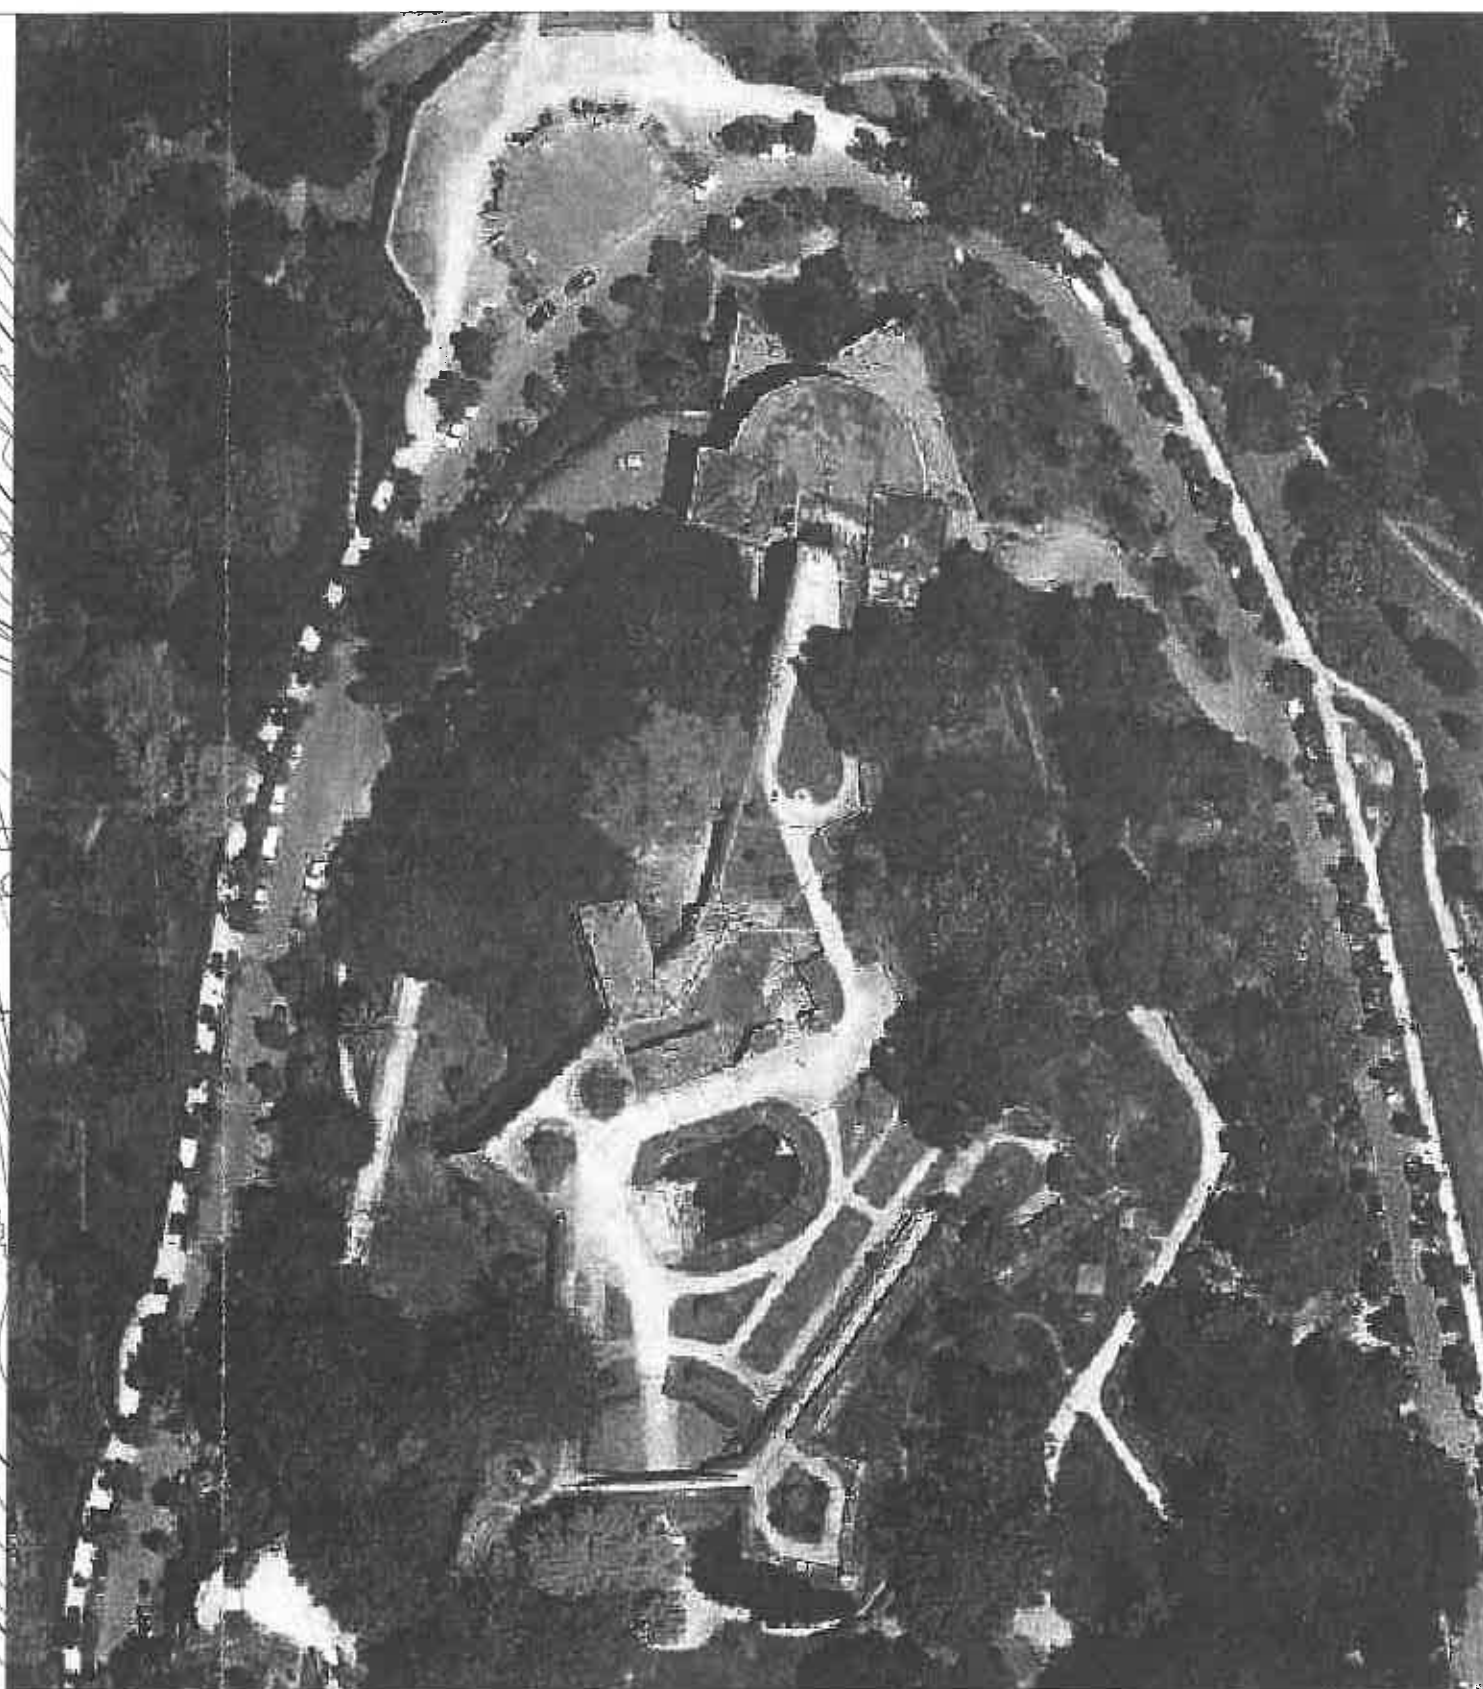

PROXECTO DE DEMOLICION DE EDIFICACION MUNICIPAL
ANTIGO RESTAURANTE "EL CASTILLO", PASEO ROSALIA DE CASTRO Nº1
CONCELLO DE VIGO XERENCIA MUNICIPAL DE URBANISMO




P1

PLANO: IMPLANTACIÓN
ESTADO ACTUAL

DATA: OUTUBRO 2012
ESCALA: 1/1000

OBRAS E PROXECTOS MUNICIPAIS

arquitectos municipais: juan luis piñeiro ferradás david carvalal rodríguez-cadaíso

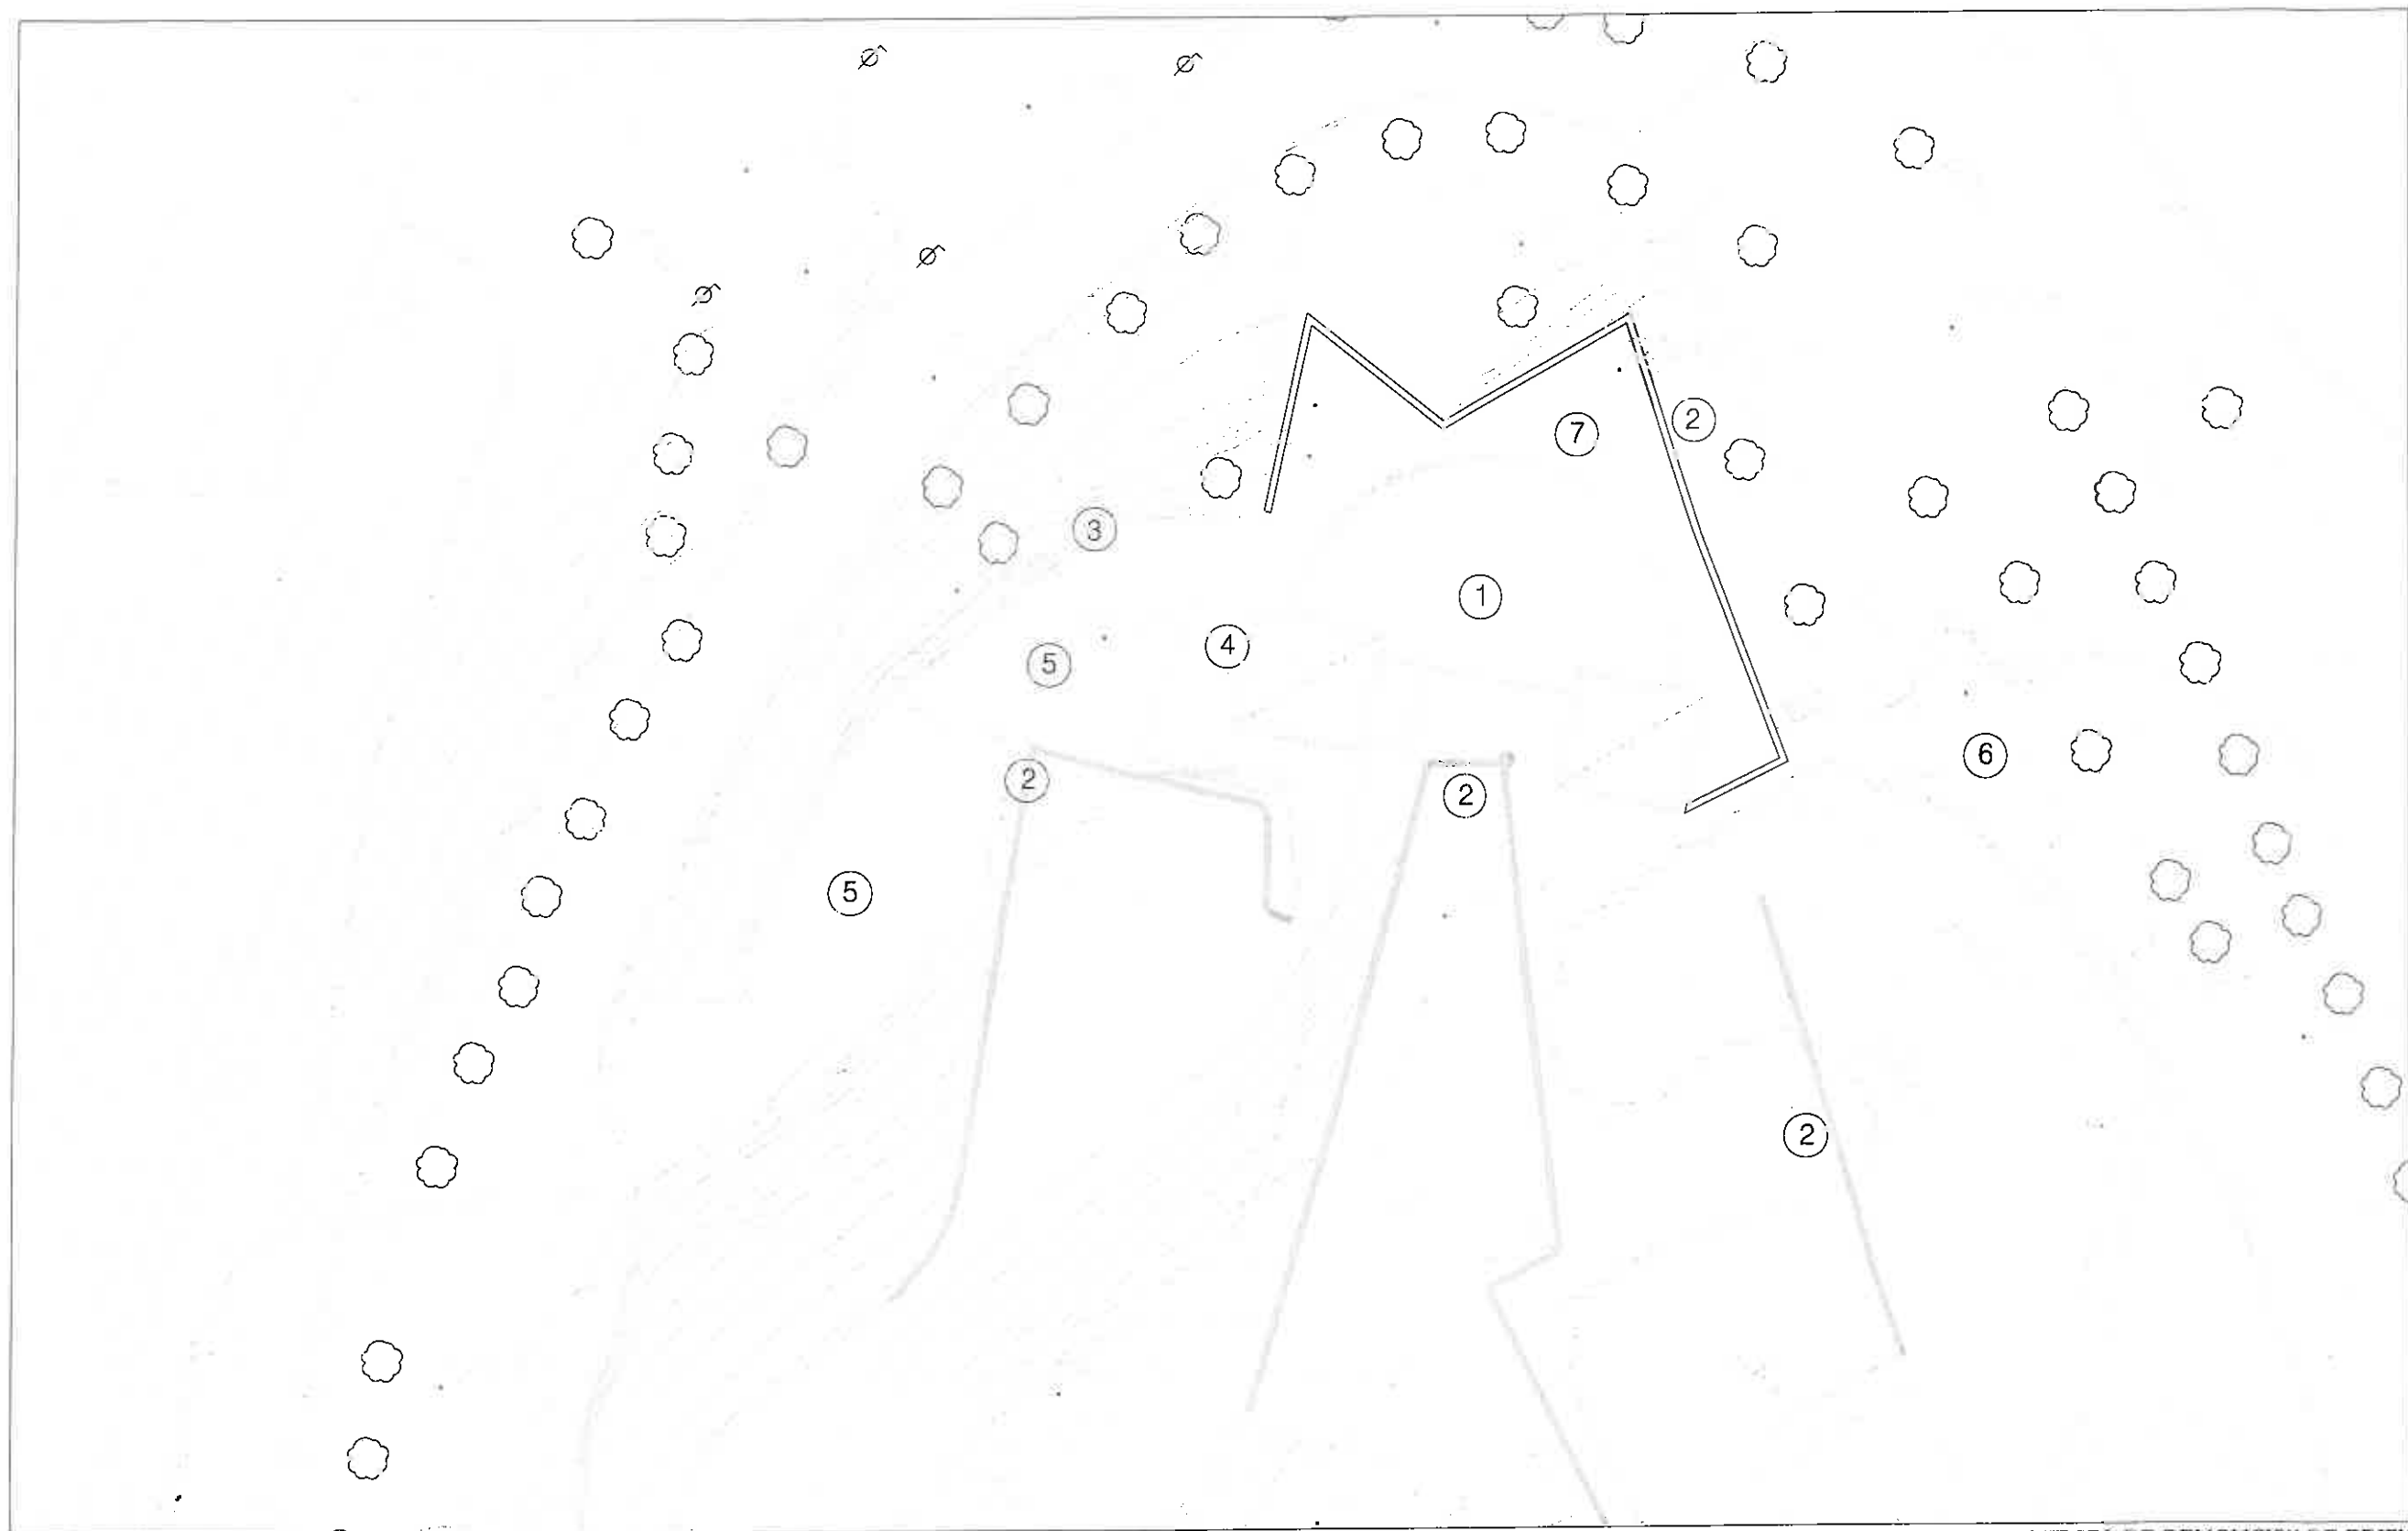

- 1 EDIFICIO OBXECTO DE DERRUBA
- 2 RECINTO FORTIFICADO (BEN DE INTERESE CULTURAL)
- 3 MURO MAMPOSTO DE PEDRA (A DERRUBAR)
- 4 TRAZA DO RECINTO AMURALLADO (POSIBLE ACHADO NO SUBSOLO)
- 5 AGLOMERADO ASFÁLTICO E RECHEO DE TERRA (A DERRUBAR)
- 6 AGLOMERADO ASFÁLTICO E SUBBASE (A DERRUBAR)
- 7 TERRAZA DE PLAQUETA E SOLEIRA (A DERRUBAR)

PROXECTO DE DEMOLICION DE EDIFICACIÓN MUNICIPAL
ANTIGO RESTAURANTE "EL CASTILLO", PASEO ROSALIA DE CASTRO Nº1
CONCELLO DE VIGO XERENCIA MUNICIPAL DE URBANISMO




P2

PLANO: ELEMENTOS A CONSIDERAR
ESTUDIO DO ESTADO ACTUAL

DATA: OUTUBRO 2012
ESCALA: 1/500

OBRAS E PROXECTOS MUNICIPAIS

arquitectos municipais: juan luis piñero ferradás david carvajal rodríguez-cadarsó

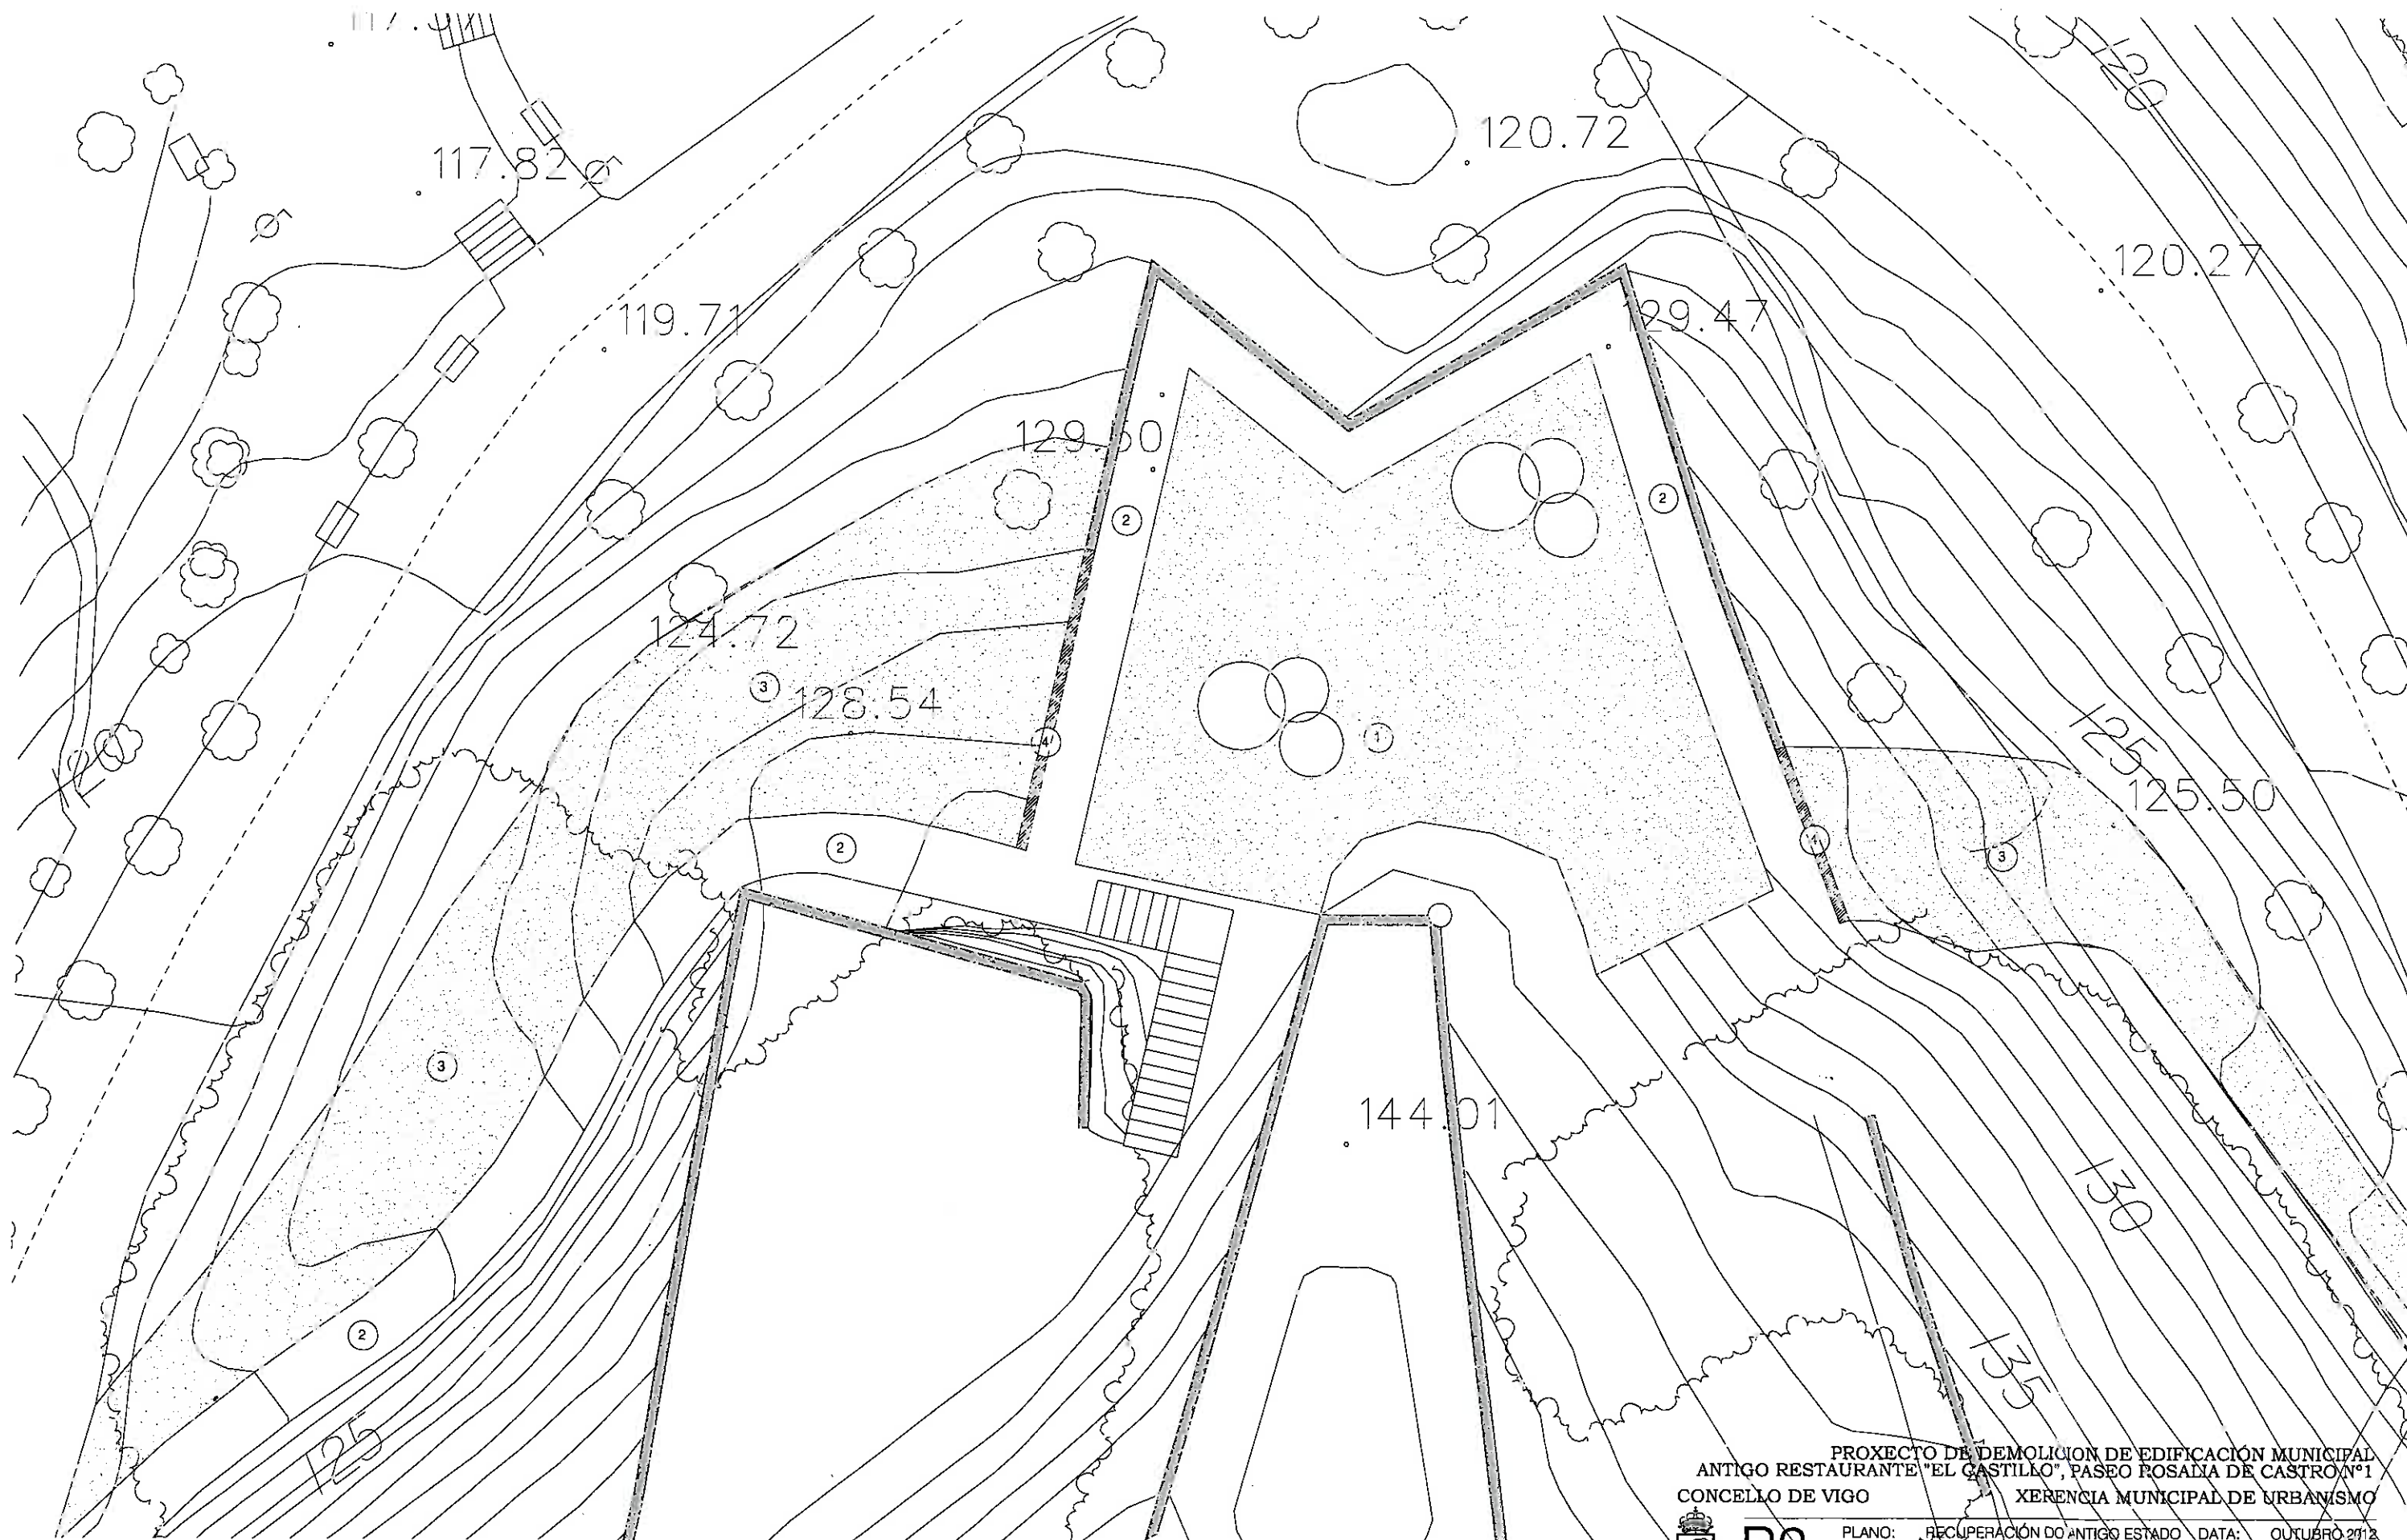

- 1 CÉSPEDE
- 2 SENDEIRO XABRE ANCHO APROX. 2'20 m
- 3 TALUDE VEXETAL RECUPERANDO TOPOGRAFÍA ORIXINAL
- 4 POSIBLE ACHADEGO DE RESTOS SOTERRADOS DO RECINTO FORTIFICADO

PROXECTO DE DEMOLICIÓN DE EDIFICACIÓN MUNICIPAL
ANTIGO RESTAURANTE "EL CASTILLO", PASEO POSADA DE CASTRO Nº1
CONCELLO DE VIGO XERENCIA MUNICIPAL DE URBANISMO




P3

PLANO: RECUPERACIÓN DO ANTIGO ESTADO DATA: OUTUBRO 2012
ESCALA: 1/300

OBRAS E PROXECTOS MUNICIPAIS

arquitectos municipais: juan luis piñeiro ferradás david carvajal rodríguez-cadarso

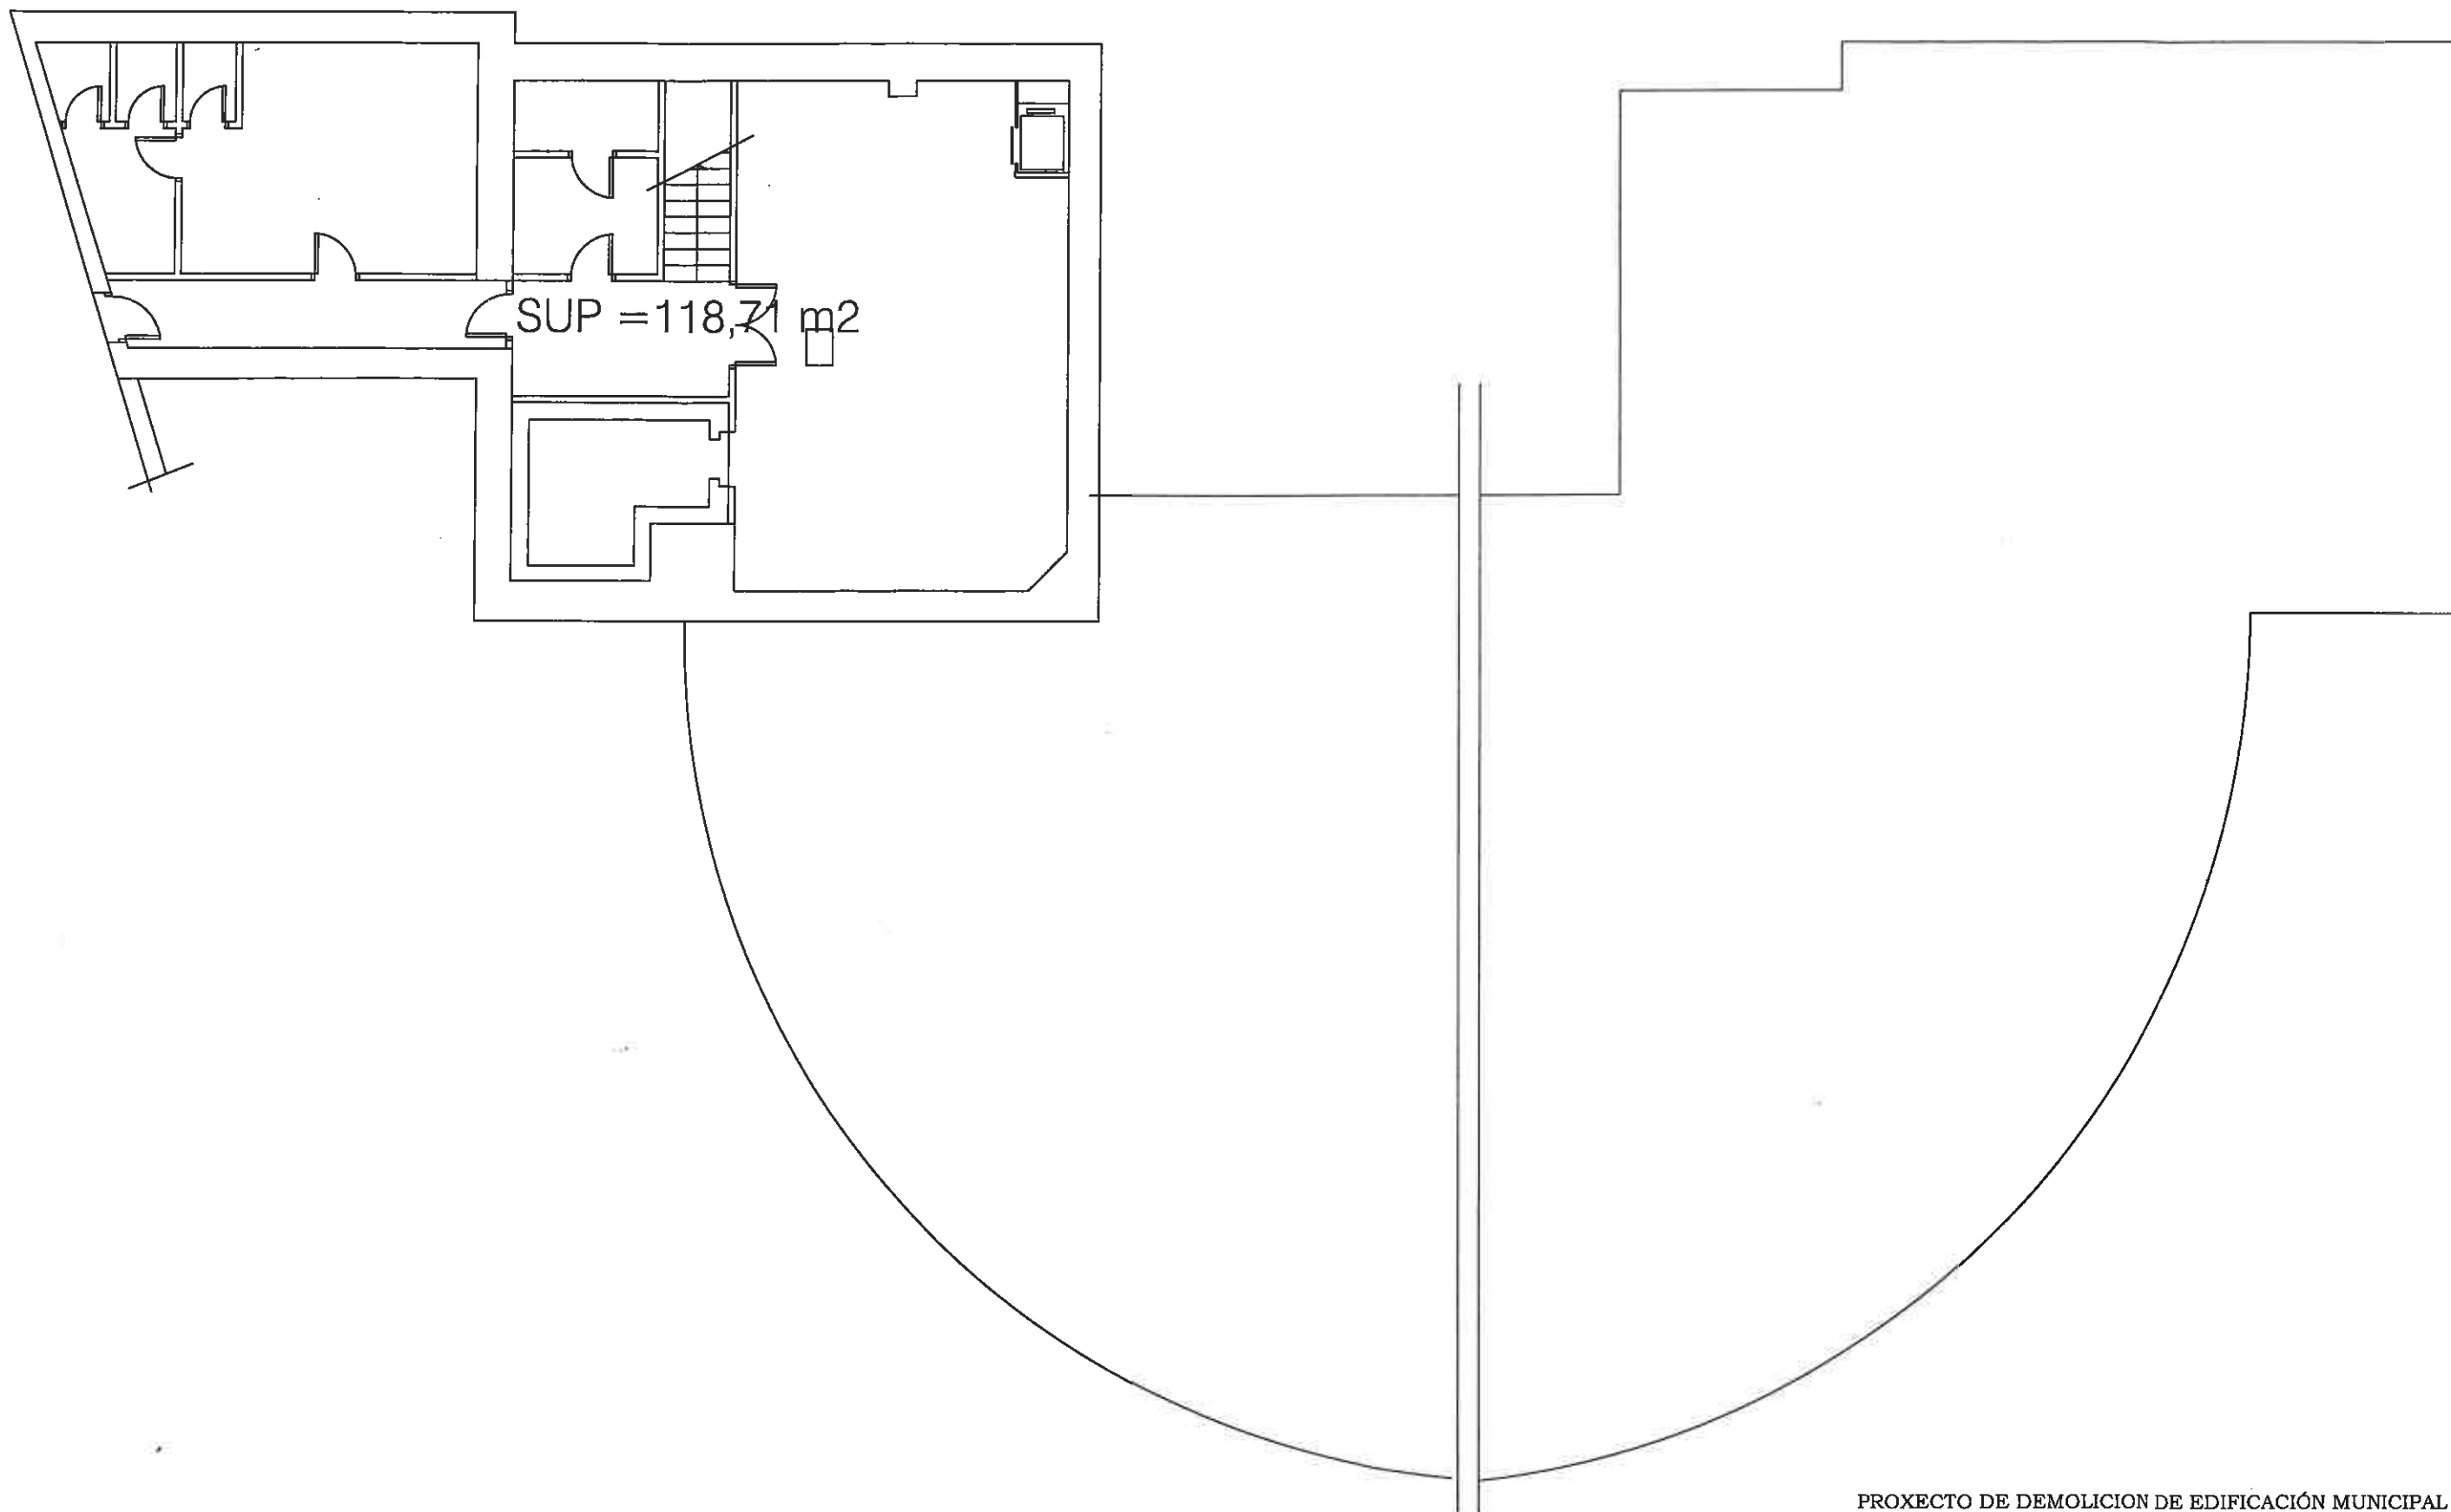

PROXECTO DE DEMOLICION DE EDIFICACIÓN MUNICIPAL
ANTIGO RESTAURANTE "EL CASTILLO", PASEO ROSALIA DE CASTRO Nº1
CONCELLO DE VIGO XERENCIA MUNICIPAL DE URBANISMO




P4

PLANO: PLANTA DE DISTRIBUCIÓN
SEMISOTO

DATA: OUTUBRO 2012
ESCALA: 1/100

OBRAS E PROXECTOS MUNICIPAIS

arquitectos municipais: juan luis piñeiro ferradás david calvajal rodriguez-cadauso

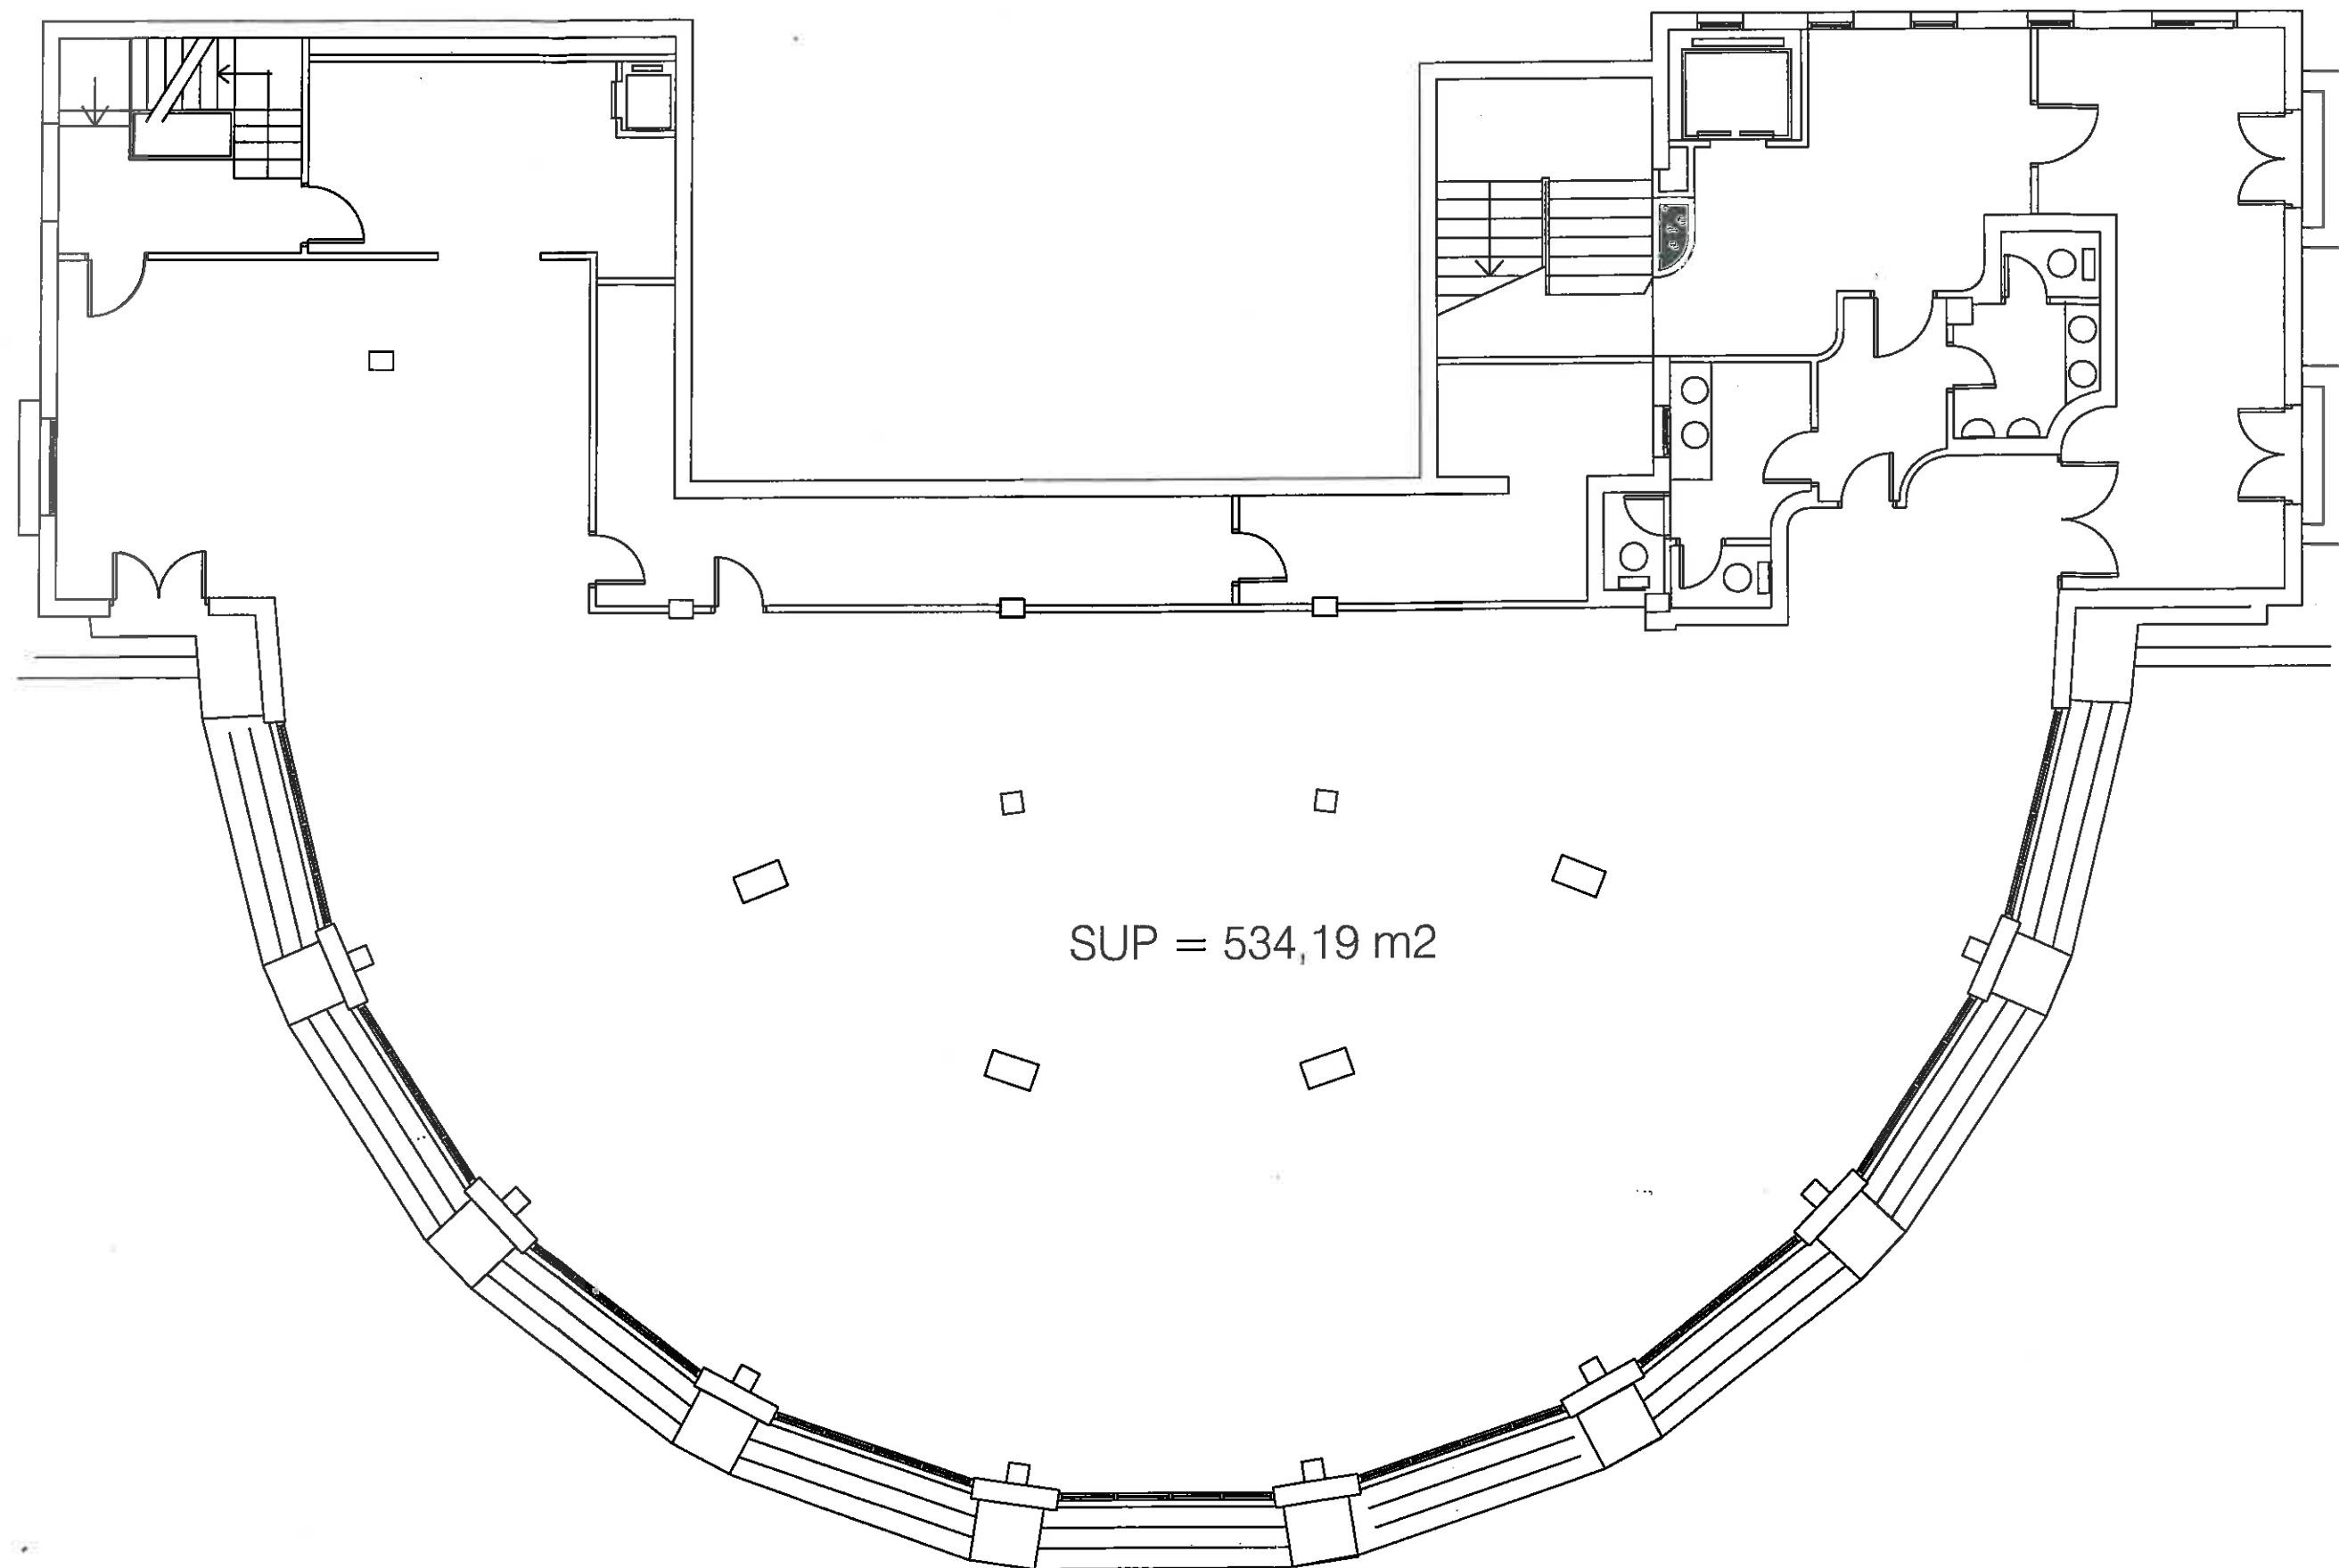

PROXECTO DE DEMOLICIÓN DE EDIFICACIÓN MUNICIPAL
 ANTIGO RESTAURANTE "EL CASTILLO", PASEO ROSALÍA DE CASTRO Nº1
 CONCELLO DE VIGO XERENCIA MUNICIPAL DE URBANISMO



P5


PLANO:

PLANTA DE DISTRIBUCIÓN
 PTA. BAIXA

DATA: OUTUBRO 2012
 ESCALA: 1/100

OBRAS E PROXECTOS MUNICIPAIS

arquitectos municipais: juan luis piñeiro ferradás david carvajal rodríguez-cadarso

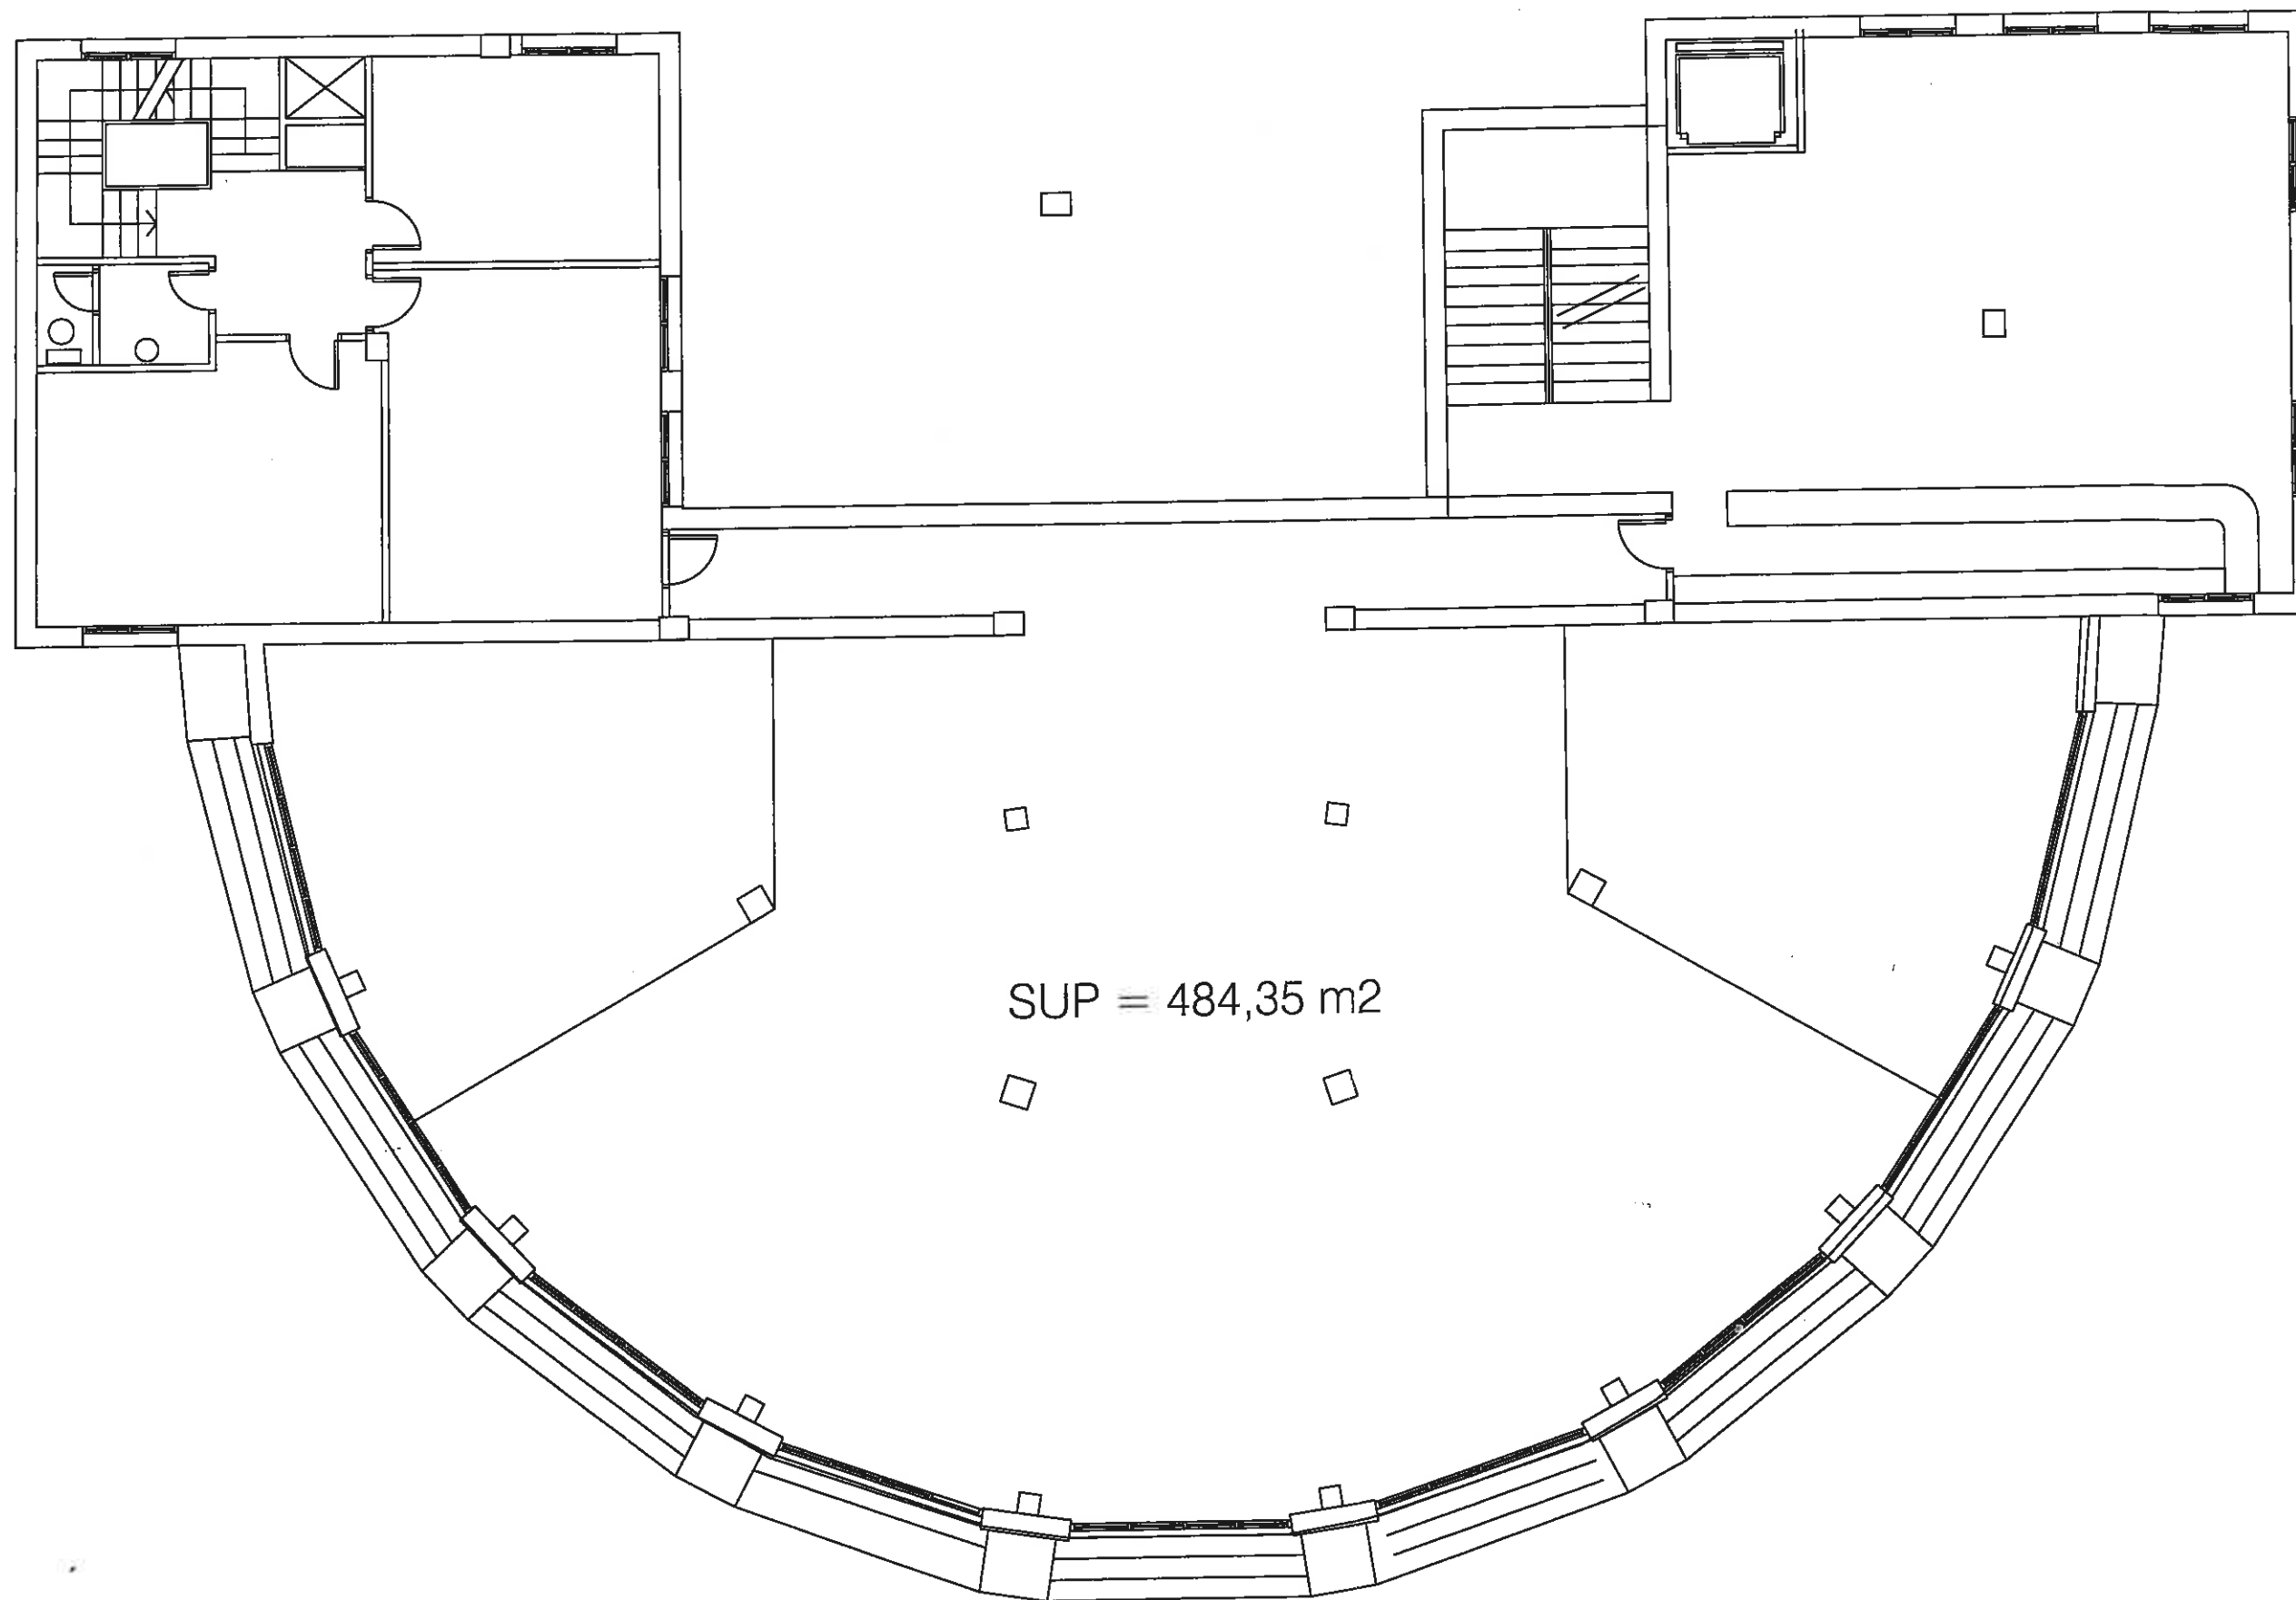

PROXECTO DE DEMOLICION DE EDIFICACIÓN MUNICIPAL
ANTIGO RESTAURANTE "EL CASTILLO", PASEO ROSALÍA DE CASTRO Nº1
CONCELLO DE VIGO XERENCIA MUNICIPAL DE URBANISMO



P6


PLANO:

PLANTA DE DISTRIBUCIÓN
ENTREPLANTA

DATA: OUTUBRO 2012
ESCALA: 1/100

OBRAS E PROXECTOS MUNICIPAIS

arquitectos municipais: Juan Luis Piñeiro Ferradás David Carvajal Rodríguez-Cadarsó

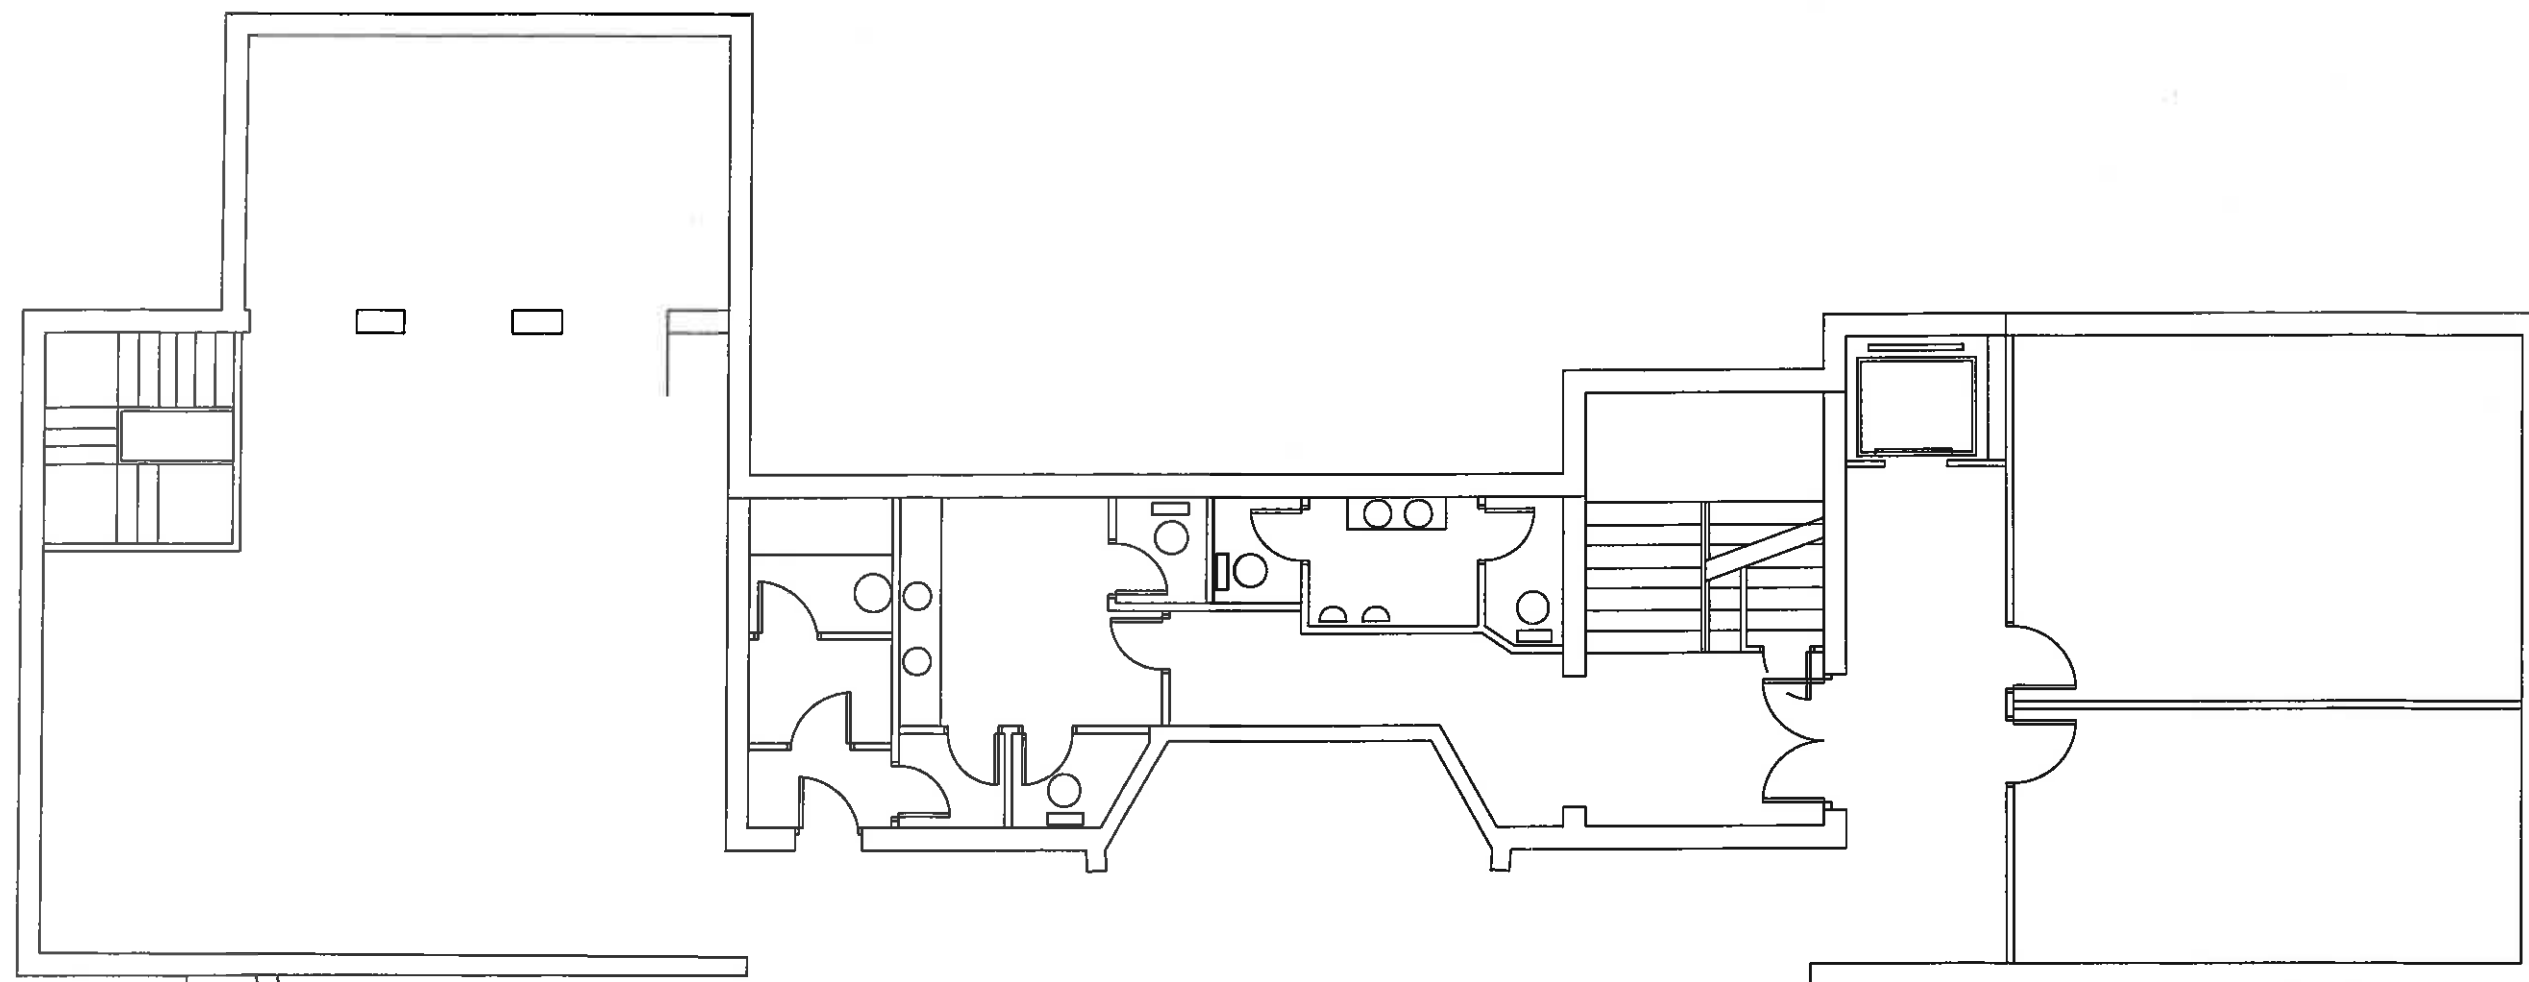

SUP = 572,60 m2

PROXECTO DE DEMOLICION DE EDIFICACIÓN MUNICIPAL
ANTIGO RESTAURANTE "EL CASTILLO", PASEO ROSALIA DE CASTRO Nº1
CONCELLO DE VIGO XERENCIA MUNICIPAL DE URBANISMO




P7

PLANO: PLANTA DE DISTRIBUCIÓN
PTA PISO


DATA: OUTUBRO 2012
ESCALA: 1/100

OBRAS E PROXECTOS MUNICIPAIS

arquitectos municipais: juan luis piñeiro ferradás david carvajal rodríguez-cadarso

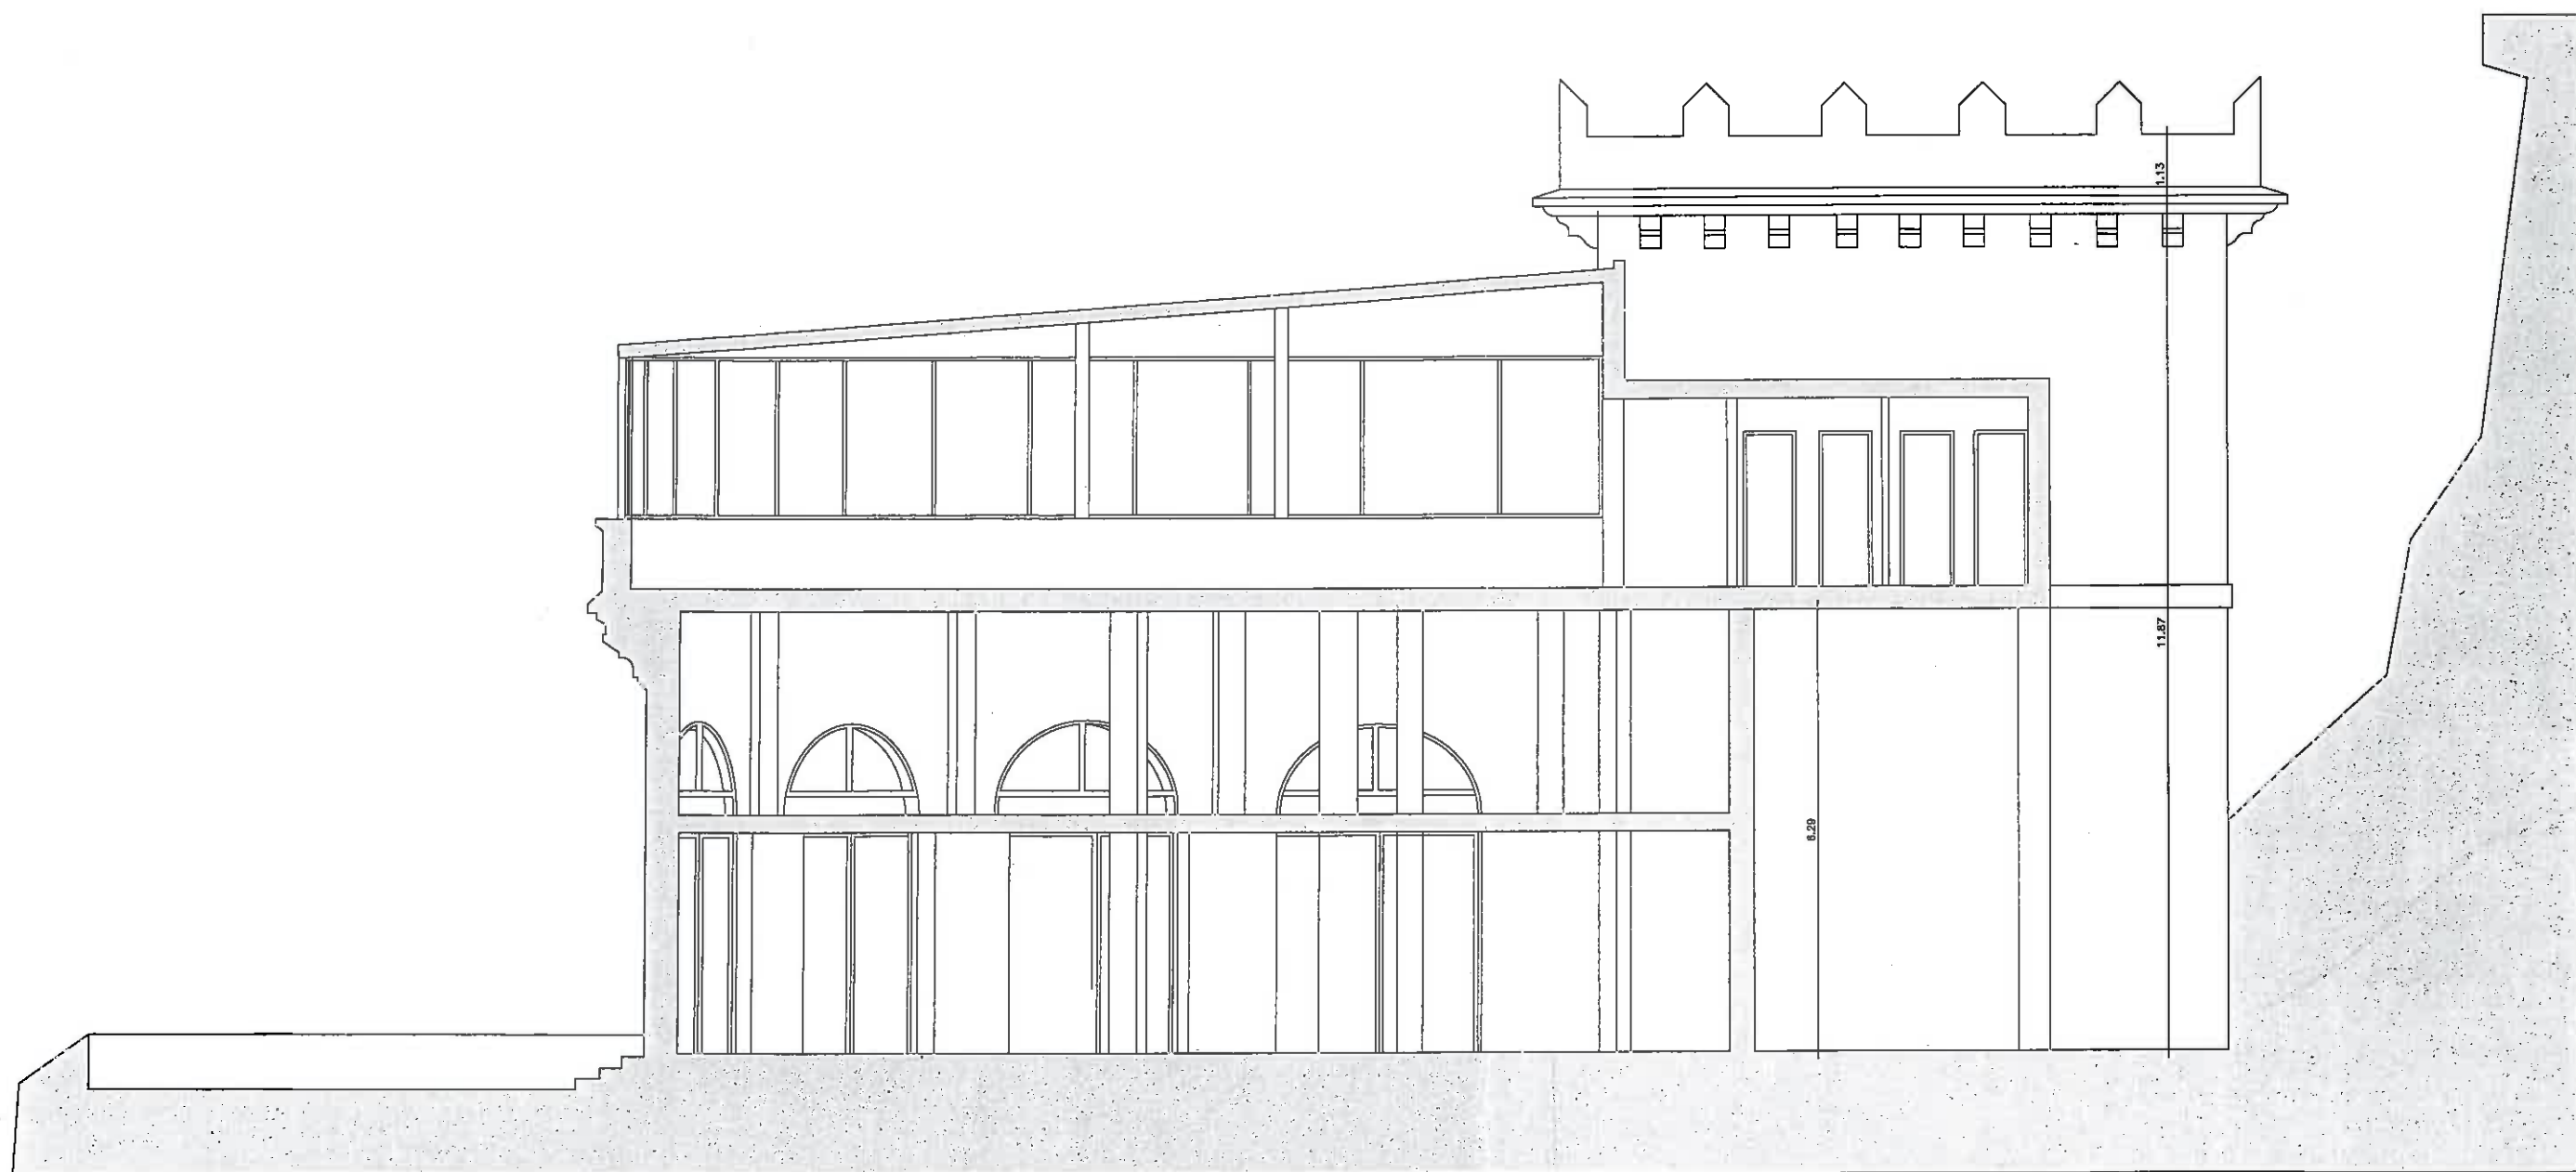

SECCION AB

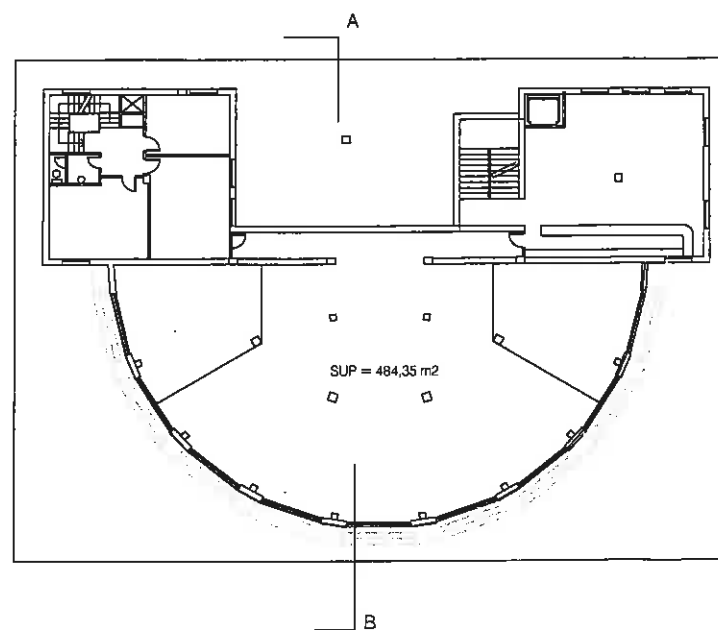

PROXECTO DE DEMOLICION DE EDIFICACIÓN MUNICIPAL
ANTIGO RESTAURANTE "EL CASTILLO", PASEO ROSALÍA DE CASTRO Nº1
CONCELLO DE VIGO XERENCIA MUNICIPAL DE URBANISMO



P8

PLANO: SECCION A B

DATA: OUTUBRO 2012
ESCALA: 1/100

OBRAS E PROXECTOS MUNICIPAIS

arquitectos municipais: Juan Luis Piñeiro Ferradás David Barjaal Rodríguez-Cadarsó