2D: ALZADO DERECHO

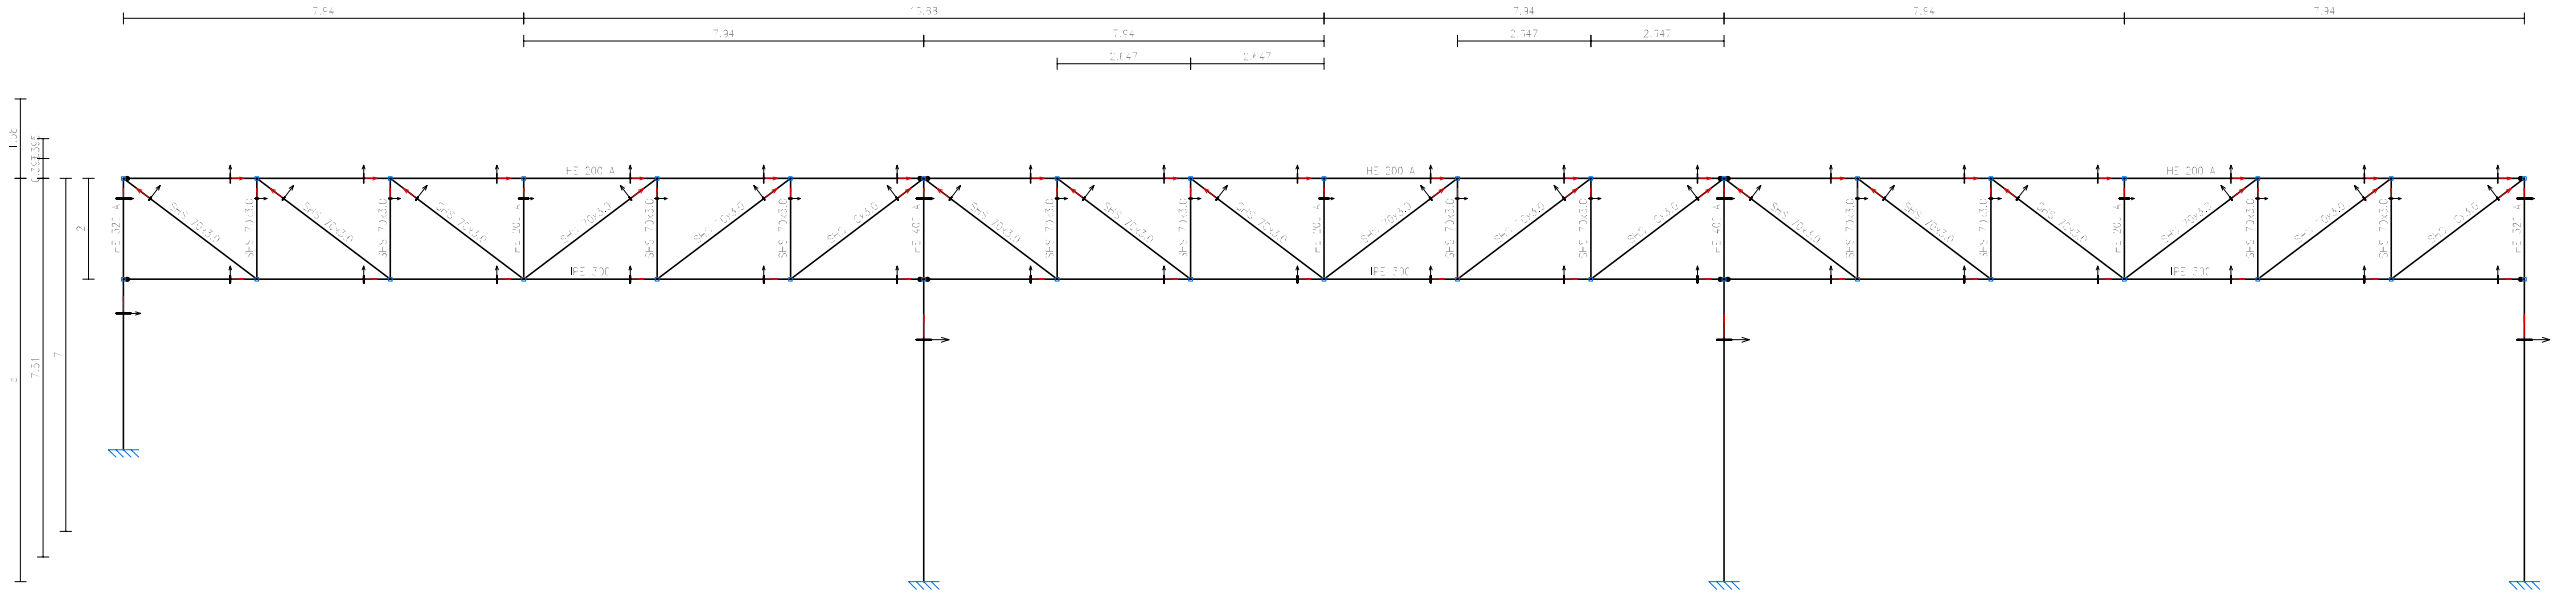

2D: TESTERO TIPO 1

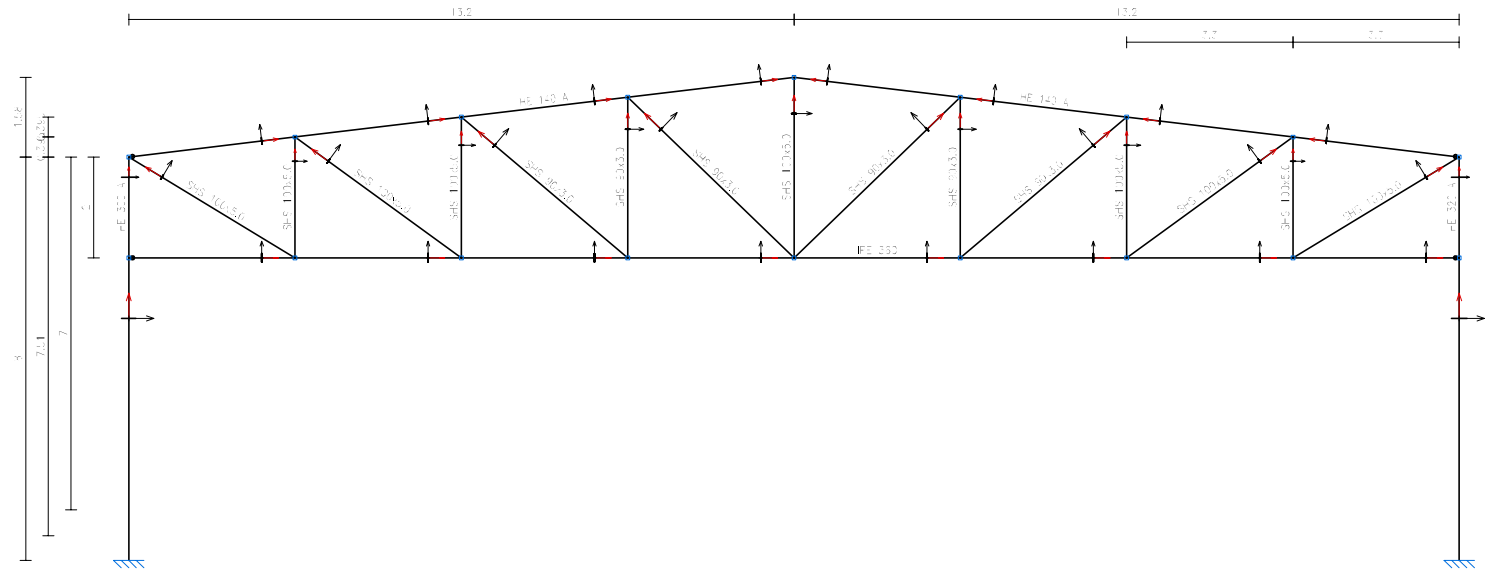

ESTRUCTURA METÁLICA - FINAL
Cubierta: papelón
Norma de acero laminado: CTE DB SE-A
Norma de acero conformado: CTE DB SE-A
Acero laminado: S275
Acero conformado: S275
Escala: 1:150

CONCELLERÍA DE FOMENTO · CONCELLO DE VIGO DIRECTOR DEL PROYECTO: EL INGENIERO DIRECTOR **D. ÁLVARO CRESPO CASAL**	PROXECTO DE INVERSIÓN: **DE MELLORA E REPOSICIÓN DO USO DO PATIO DO COLEXIO ALFONSO RODRÍGUEZ CASTELAO**	AUTOR PROXECTO: EL INGENIERO T. INDUSTRIAL **D. JOSÉ MANUEL FOUCES DÍAZ** **COLEGIADO Nº: 1.930**	ESTUDIO: tecnigal s.l. ingeniería	PLANO: **COMPONENTES CONSTRUCTIVOS VIGA CELOSÍA Y PÓRTICO TESTERO Nº1**		FECHA: **SEPTIEMBRE 2013** ESCALA GRÁFICA: 0 5m.	ESCALAS: **1:150**	PLANO Nº: **20** Código Plano: OB-09-016-13.dwg