




DETALLE 1

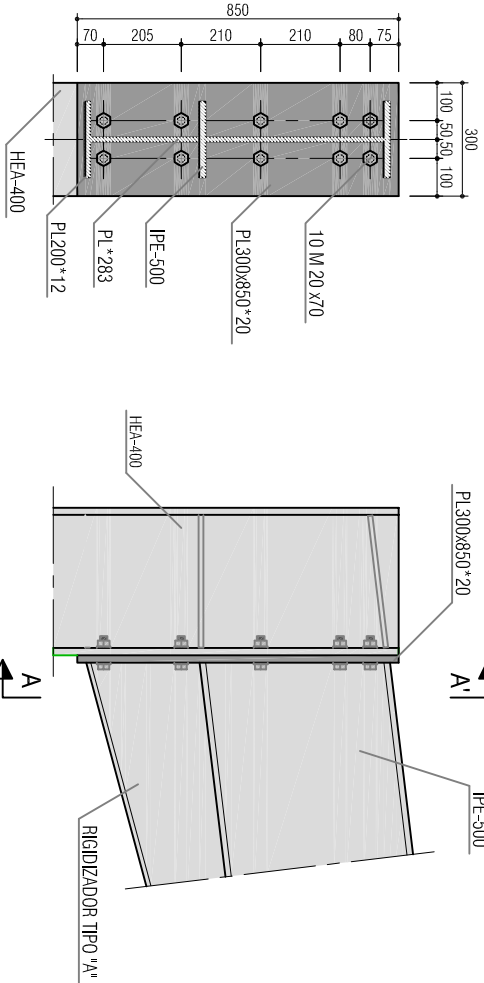


DETALLE 3

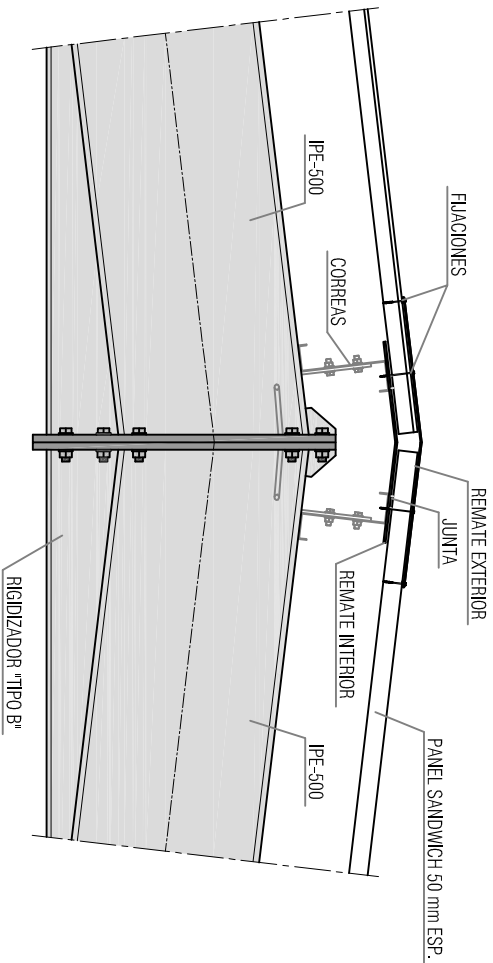


DETALLE 2

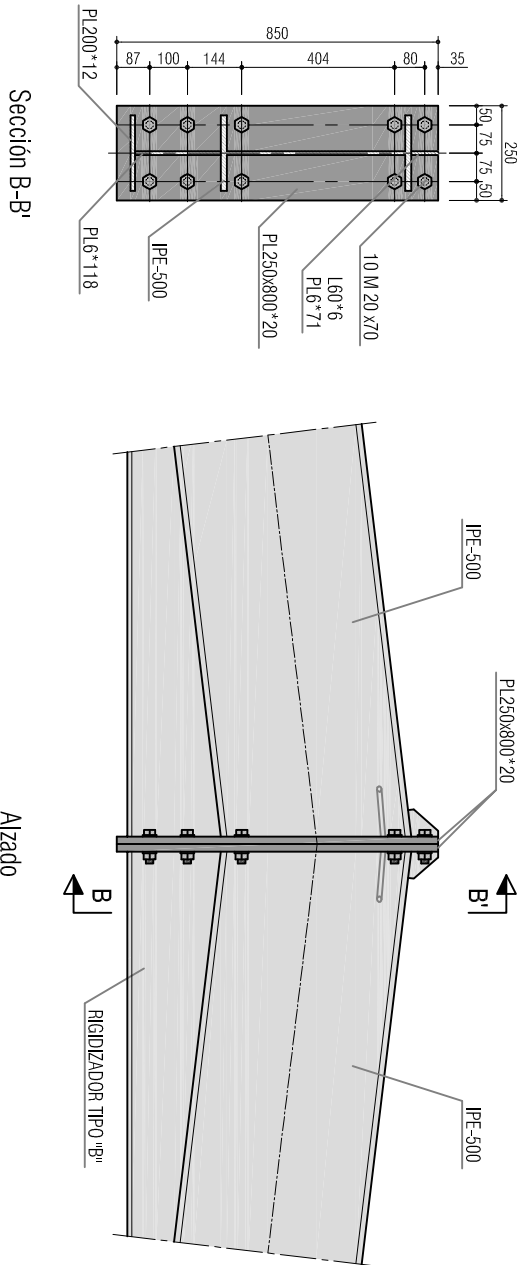

RIGIDIZADOR TIPO "A"

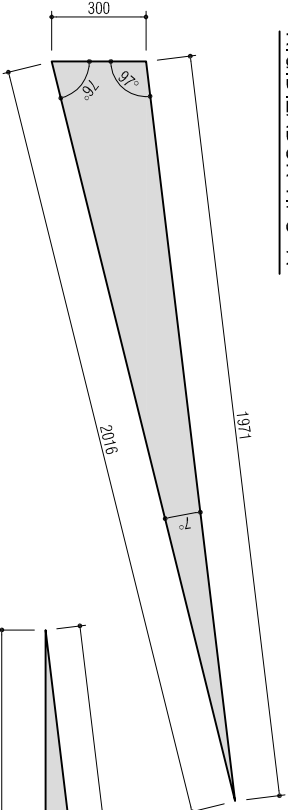

RIGIDIZADOR TIPO "B"

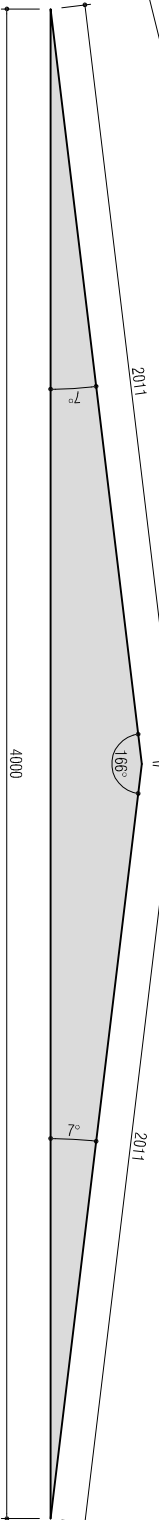

CONCELLERÍA DE FOMENTO		CONCELLO DE VIGO	
DIRECTOR DEL PROYECTO: EL INGENIERO DIRECTOR D. ALVARO CRESPO CASAL		PROYECTO DE INVERSIÓN: DE MELLORA E REPOSICIÓN DO USO DO PATIO DO COLEXIO ALFONSO RODRIGUEZ CASTELAO	
AUTOR PROYECTO: EL INGENIERO T. INDUSTRIAL D. JOSÉ MANUEL FOLIGES DÍAZ COLEGADO Nº 1.830		ESTUDIO: tecnigal s.l. ingeniería	
PLANO: DETALLES UNIONES ATORNILLADAS		FECHA: SEPTIEMBRE 2013	
ESCALAS: 1:20		ESCALA GRÁFICA: 0 0,1m. 0,5 1m.	
PLANO Nº: 15		Código Plano: OB-08-016-13.dwg	