




VADO DE VEHÍCULOS bordillo de granito

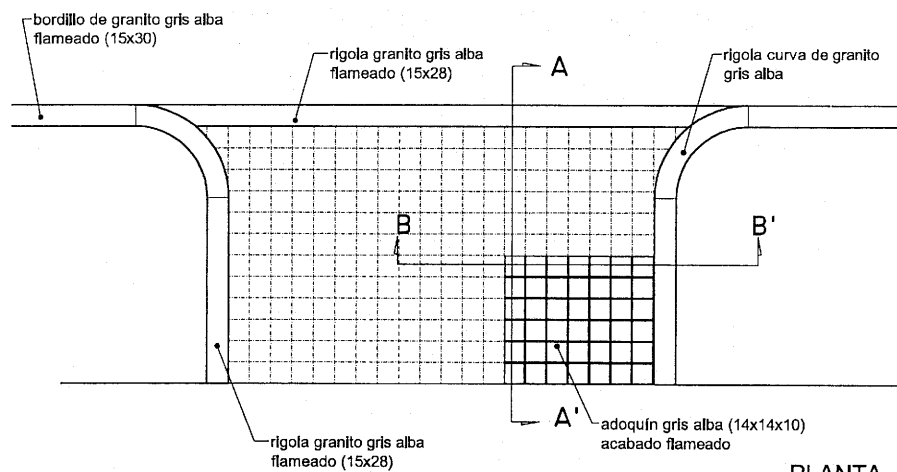

PLANTA
escala 1/50

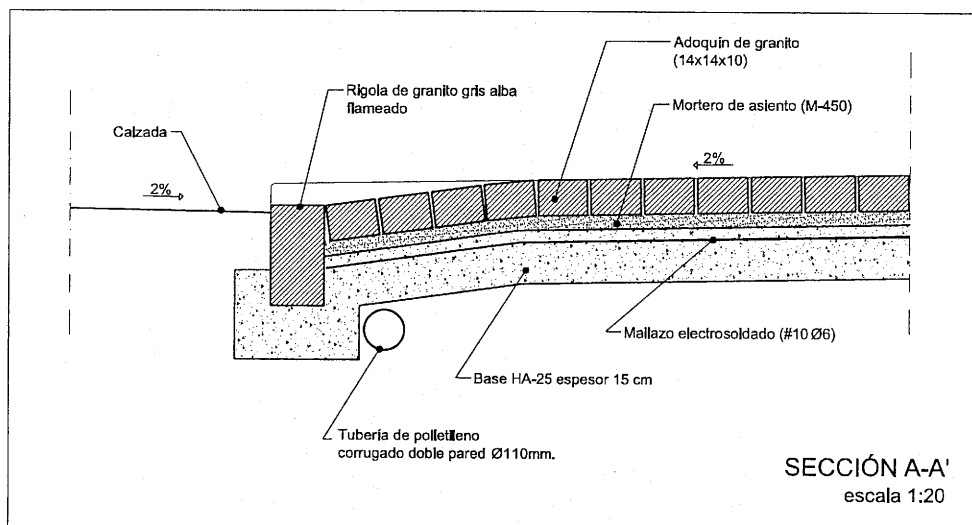

SECCIÓN A-A'
escala 1:20

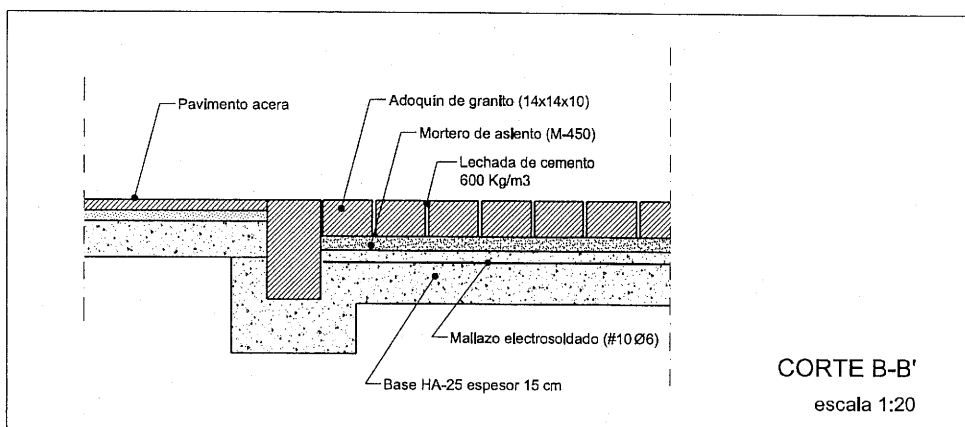

CORTE B-B'
escala 1:20

