



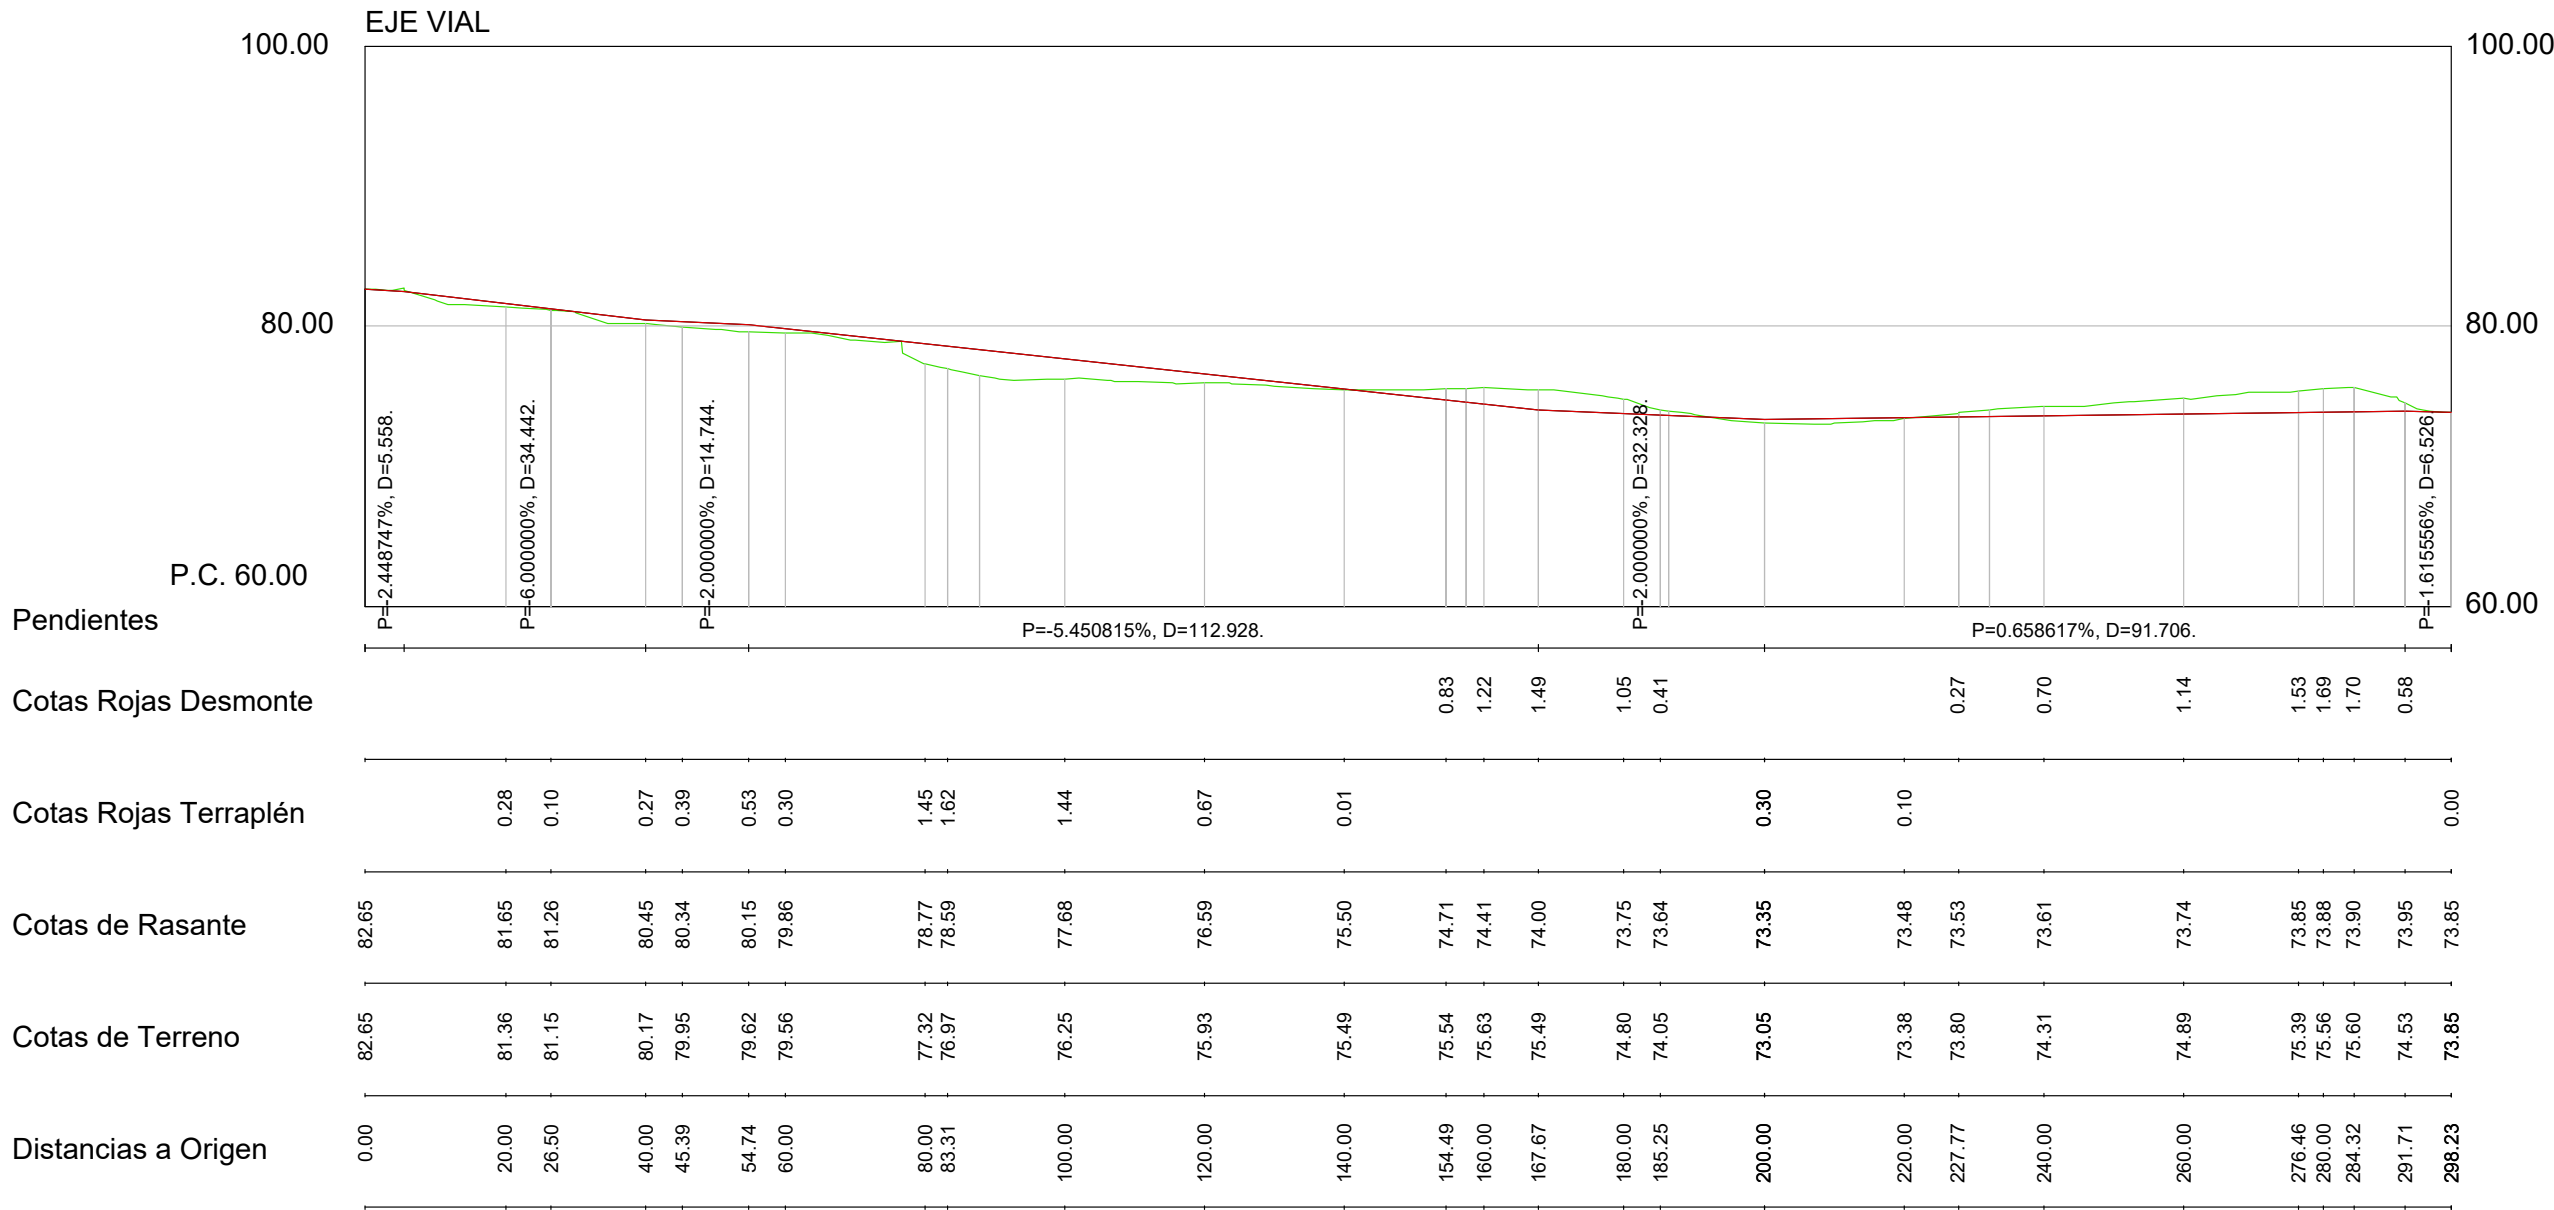


Copia do documento - Concello de Vigo	Data impresión: 08/10/2025 13:58	Páxina 2 de 7
6760-443 Aprobado por XGL 05/09/2025	CSV: A5ACDD-A4E435-ADE3B5-X2AV8B-9LV4T5-FD	
Pode validar e/ou obter copia electrónica do documento utilizando o código QR da esquerda ou o código de verificación na dirección <a href="http://www.vigo.org/csv">http://www.vigo.org/csv</a>		

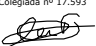


PROXECTO APARCAMIENTO EN LA RÚA MANUEL COMINGES (MATAMÁ) EXPEDIENTE 2029/441 VIGO (PONTEVEDRA) Xullo 2025	PLANO nº <b>4.2</b>	AUTORA DEL PROYECTO María Ferreiro Núñez Ingeniera de Caminos Colegiada nº 17.593  
	<b>PERFIL LONGITUDINAL</b>	
  	ESCALA E.H.: 1/1.000 E.V.: 1/500 	




Copia do documento - Concello de Vigo	Data impresión: 08/10/2025 13:58	Páxina 3 de 7
6760-443 Aprobado por XGL 05/09/2025	CSV: A5ACDD-A4E435-ADE3B5-X2AV8B-9LV4T5-FD	
Pode validar e/ou obter copia electrónica do documento utilizando o código QR da esquerda ou o código de verificación na dirección <a href="http://www.vigo.org/csv">http://www.vigo.org/csv</a>		


Perfil N. 1  
P.K.=0.000  
Zt=82.648

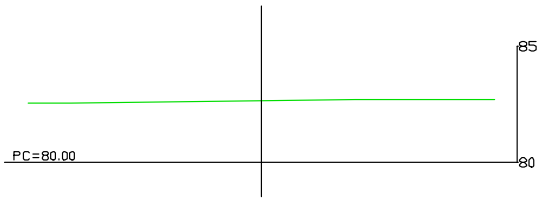


Perfil N. 5  
P.K.=45.390  
Zt=79.950

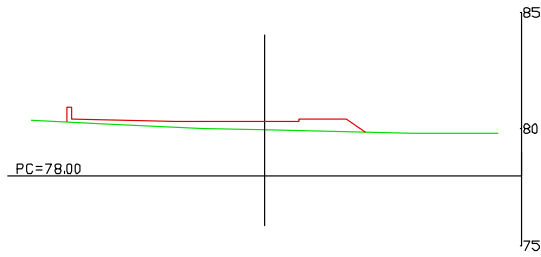


Perfil N. 9  
P.K.=83.311  
Zt=76.971

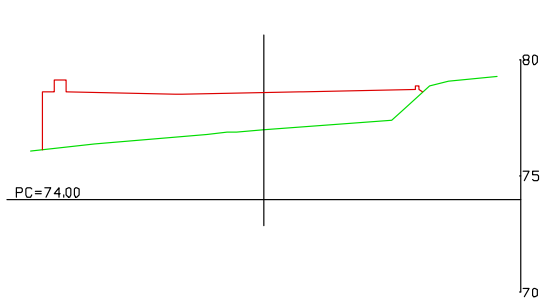


Perfil N. 13  
P.K.=140.000  
Zt=75.489

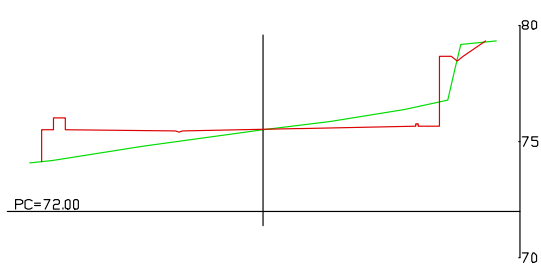


Perfil N. 2  
P.K.=20.000  
Zt=81.365

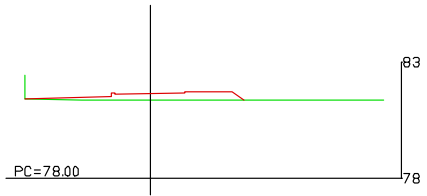


Perfil N. 6  
P.K.=54.744  
Zt=79.621

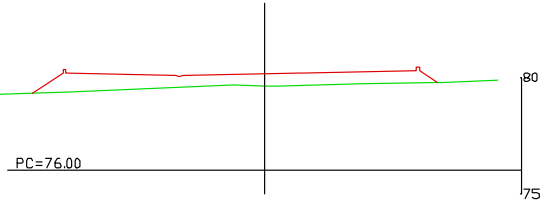


Perfil N. 10  
P.K.=87.736  
Zt=76.500

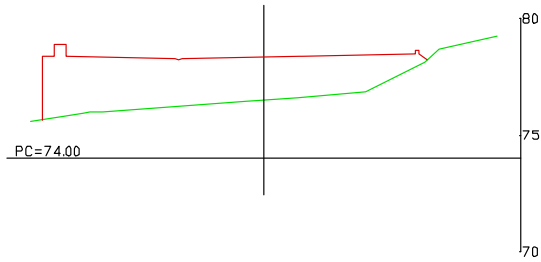


Perfil N. 14  
P.K.=154.486  
Zt=75.540

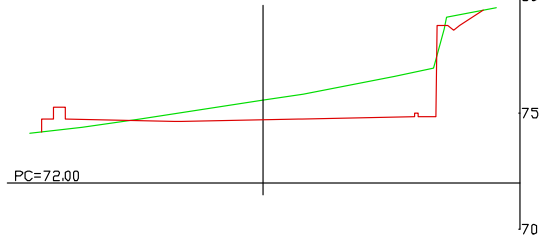


Perfil N. 3  
P.K.=26.504  
Zt=81.151

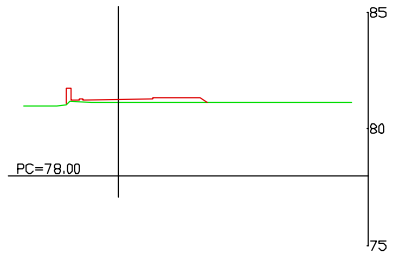


Perfil N. 7  
P.K.=60.000  
Zt=79.564

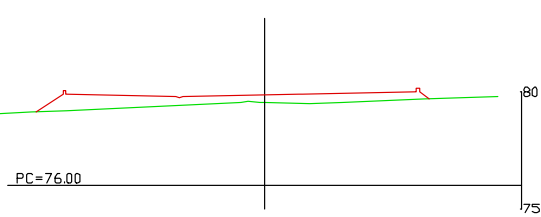


Perfil N. 11  
P.K.=100.000  
Zt=76.247

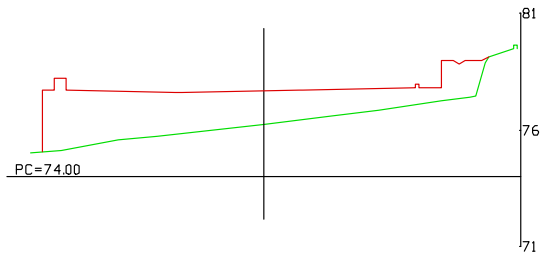


Perfil N. 15  
P.K.=157.338  
Zt=75.583

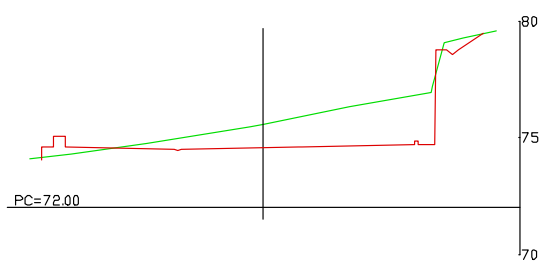


Perfil N. 4  
P.K.=40.000  
Zt=80.172

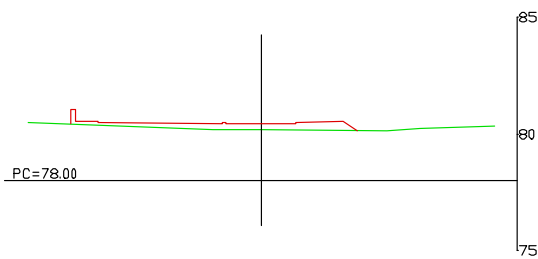


Perfil N. 8  
P.K.=80.000  
Zt=77.322

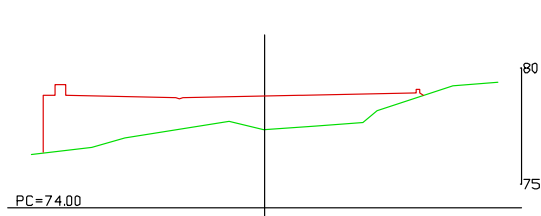

Perfil N. 12  
P.K.=120.000  
Zt=75.928

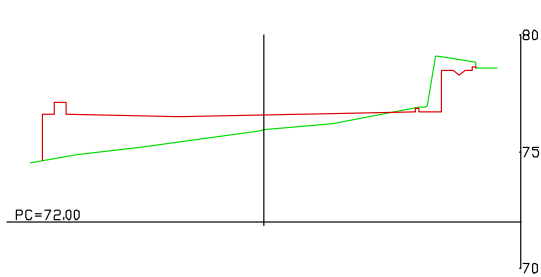

Perfil N. 16  
P.K.=160.000  
Zt=75.630

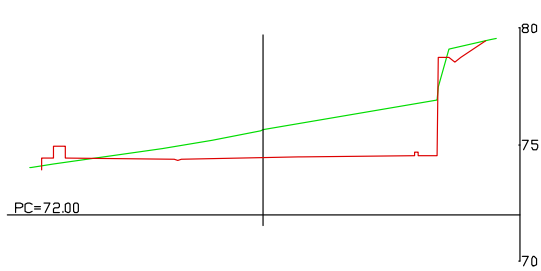

PROXECTO APARCAMIENTO EN LA RÚA MANUEL COMINGES (MATAMÁ)

EXPEDIENTE 2029/441  
VIGO (PONTEVEDRA)

Xullo 2025

CONCELLERÍA  
DE  
FOMENTO

CONCELLO  
DE VIGO



PLANO nº 4.3  
Hoja 1 de 2

PERFILES  
TRANSVERSALES

ESCALA

E: 1/300




AUTORA DEL PROYECTO


María Ferreiro Núñez  
Ingeniera de Caminos  
Colegiada nº 17.593

ingenia  
INGENIERÍA TÉCNICA


Perfil N. 17  
P.K.=167,672  
Zt=75.490

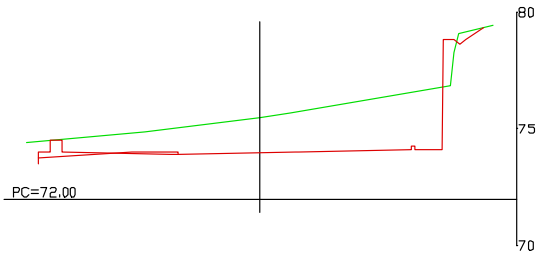


Perfil N. 21  
P.K.=200,000  
Zt=73.050

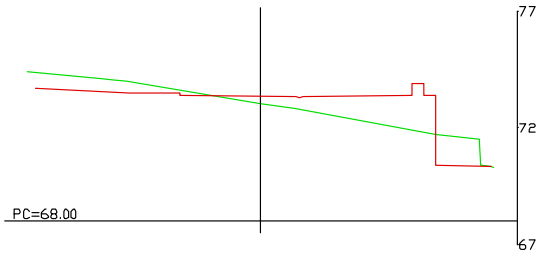


Perfil N. 25  
P.K.=240,000  
Zt=74.311

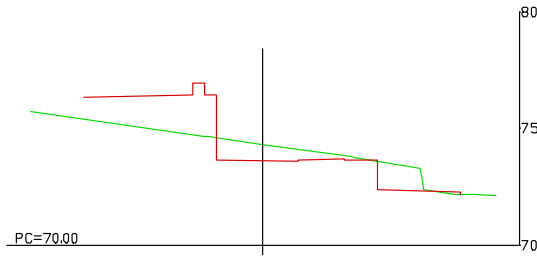

Perfil N. 29  
P.K.=284,315  
Zt=75.601

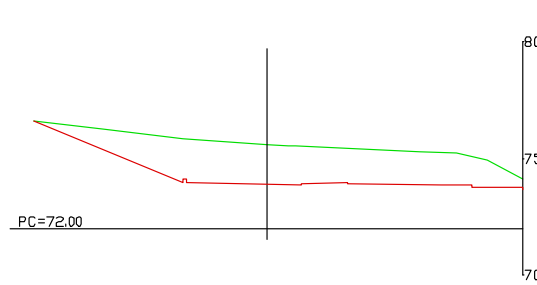


Perfil N. 18  
P.K.=180,000  
Zt=74.795

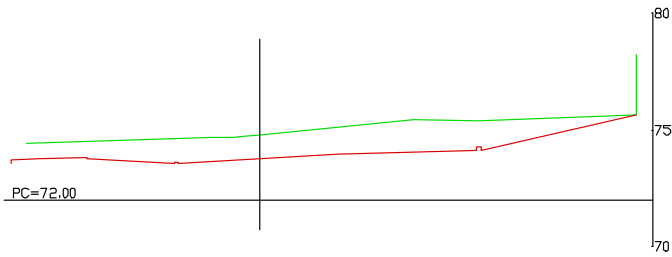


Perfil N. 22  
P.K.=220,000  
Zt=73.384




Perfil N. 26  
P.K.=260,000  
Zt=74.888

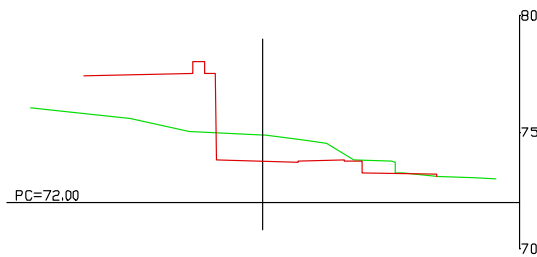


Perfil N. 30  
P.K.=291,706  
Zt=74.529

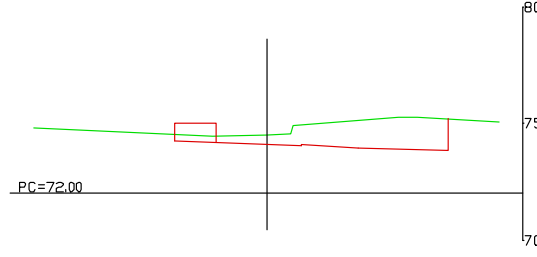


Perfil N. 19  
P.K.=185,250  
Zt=74.049

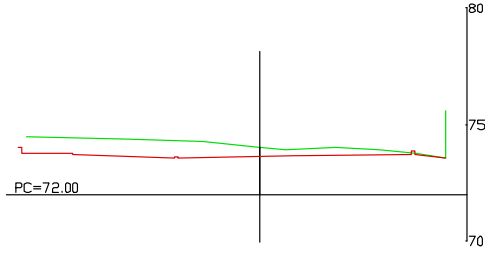


Perfil N. 23  
P.K.=227,769  
Zt=73.804

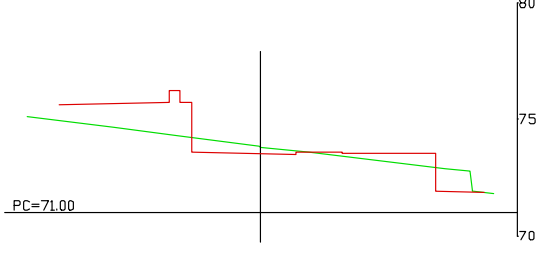


Perfil N. 27  
P.K.=276,461  
Zt=75.386

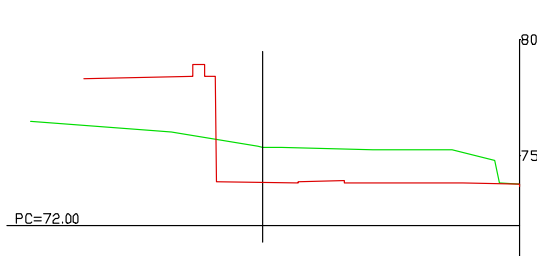


Perfil N. 31  
P.K.=298,232  
Zt=73.847

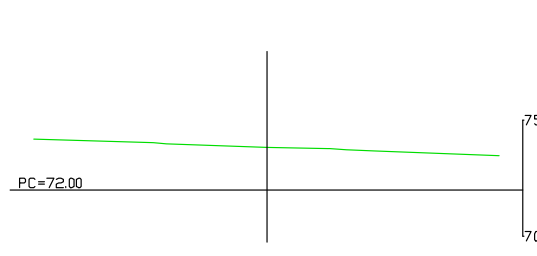


Perfil N. 20  
P.K.=186,439  
Zt=73.949

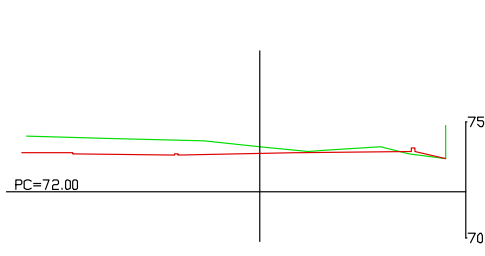

Perfil N. 24  
P.K.=232,288  
Zt=74.045

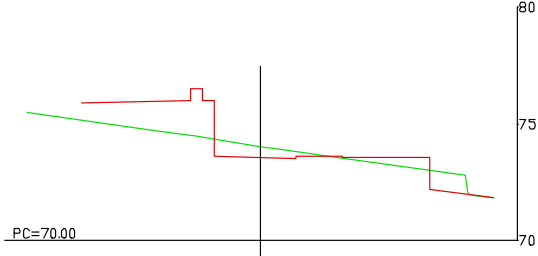

Perfil N. 28  
P.K.=280,000  
Zt=75.565

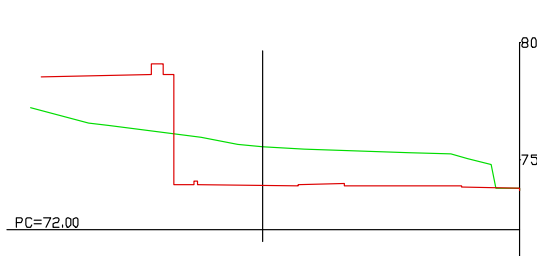

PROXECTO APARCAMIENTO EN LA RÚA MANUEL COMINGES  
(MATAMÁ)

EXPEDIENTE 2029/441  
VIGO (PONTEVEDRA)

Xullo 2025

CONCELLERÍA  
DE  
FOMENTO

CONCELLO  
DE VIGO




PLANO nº **4.3**  
**Hoja 2 de 2**

**PERFILES  
TRANSVERSALES**

ESCALA

E: 1/300

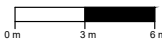

AUTORA DEL PROYECTO

María Ferreiro Núñez  
Ingeniera de Caminos  
Colegiada nº 17.593

*[Signature]*

ingenia  
INGENIEROS TÉCNICOS



Copia do documento - Concello de Vigo

Data impresión: 08/10/2025 13:58

Páxina 4 de 7


6760-443 Aprobado por XGL 05/09/2025

CSV: A5ACDD-A4E435-ADE3B5-X2AV8B-9LV4T5-FD


Pode validar e/ou obter copia electrónica do documento utilizando o código QR da esquerda ou o código de verificación na dirección <http://www.vigo.org/csv>




S.T.1. SECCIÓN TIPO I EN INTERIOR DEL APARCAMIENTO Y RÚA MANUEL COMINGES ZONA VERDE - CALZADA - ACERA - ZONA VERDE

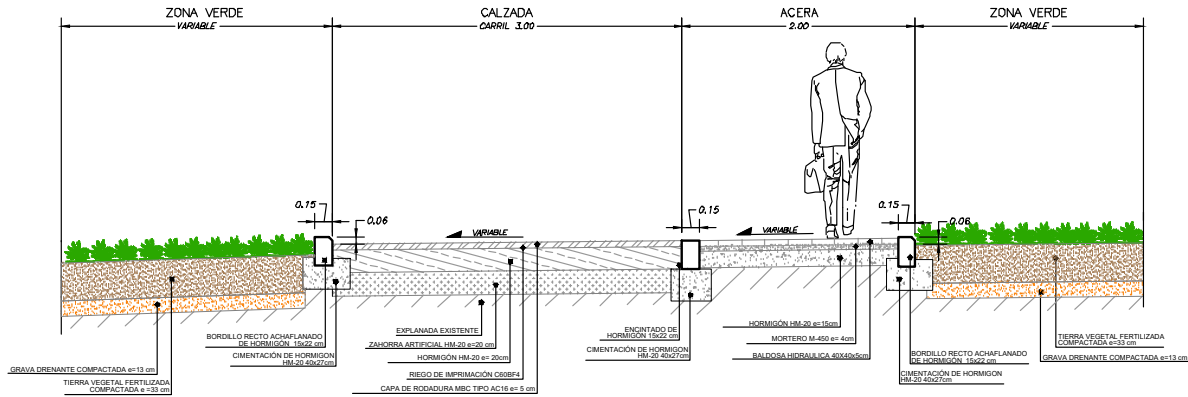

S.T.2. SECCIÓN TIPO II EN ZONA VERDE - APARCAMIENTO - CALZADA - ACERA - ZONA VERDE

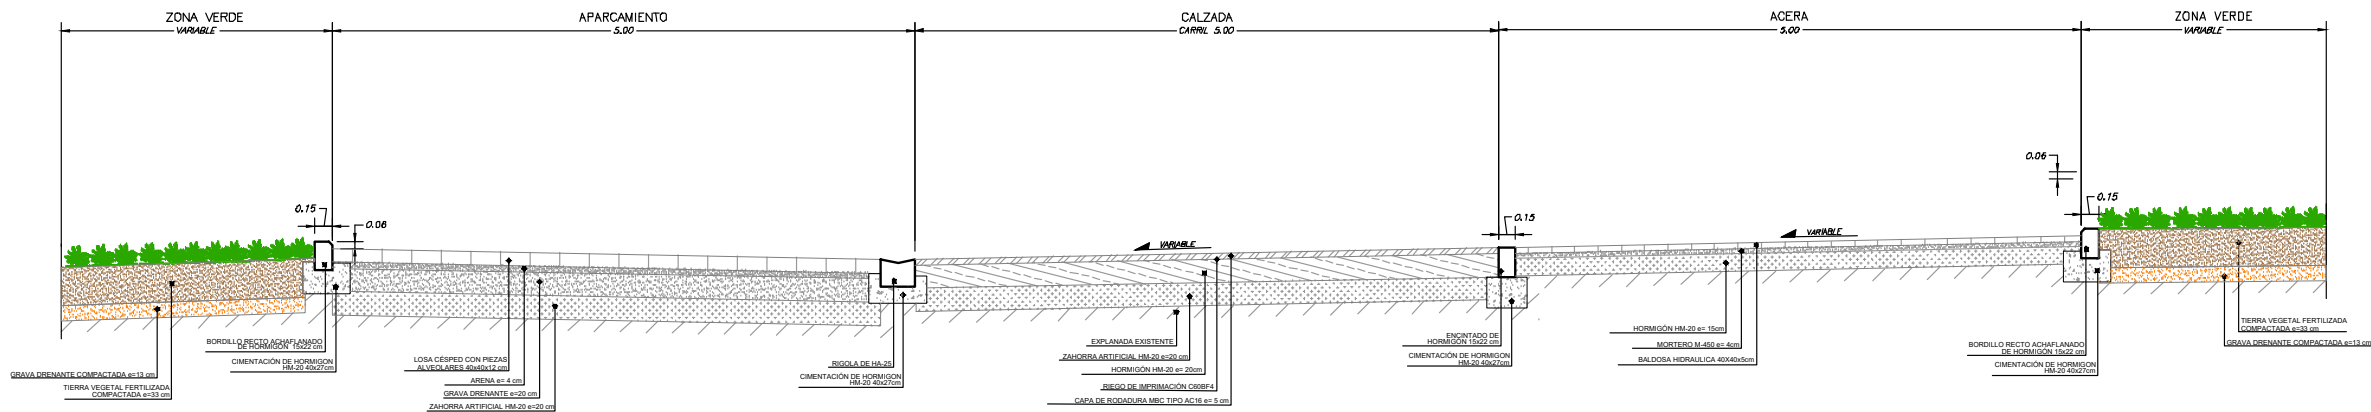


S.T.3. SECCIÓN TIPO III EN ZONA VERDE - APARCAMIENTO - CALZADA - APARCAMIENTO - ZONA VERDE

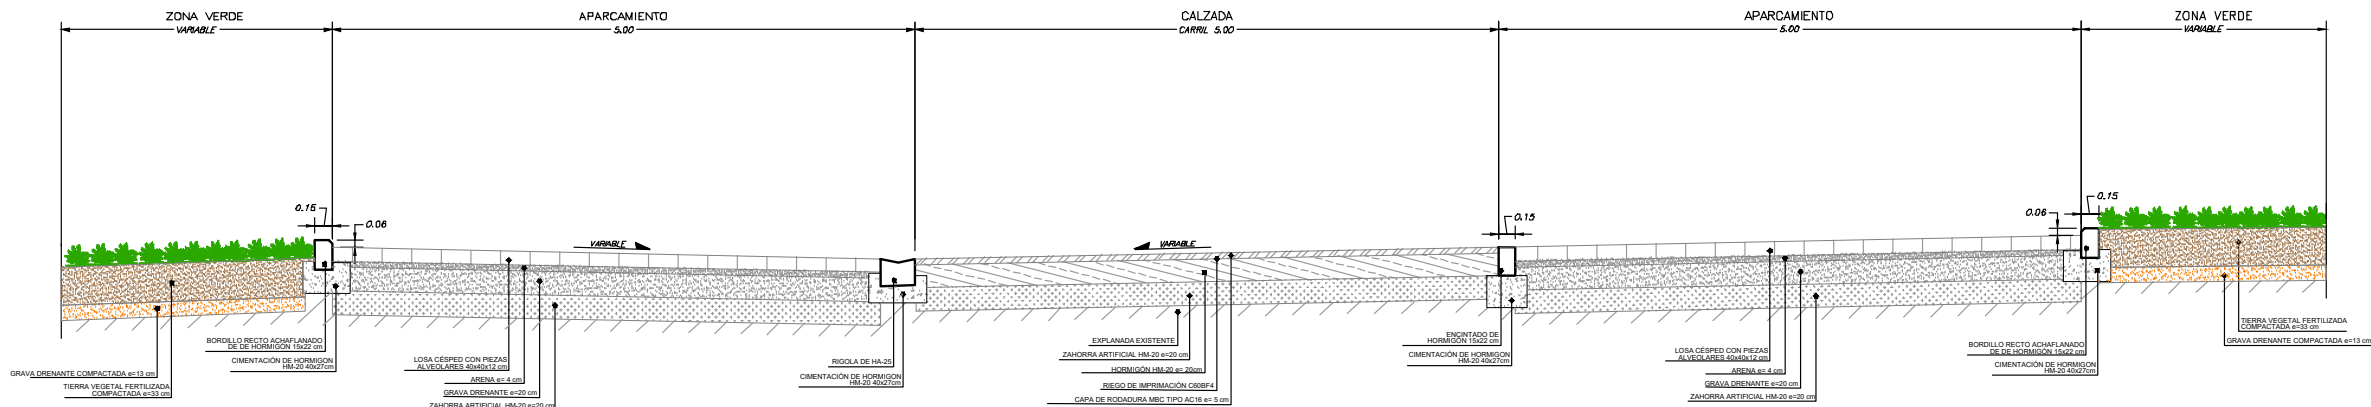


<div>PROXECTO APARCAMIENTO EN LA RÚA MANUEL COMINGES (MATAMÁ)</div> <div>EXPEDIENTE 2029/441</div> <div>VIGO (PONTEVEDRA)</div> <div>Xullo 2025</div>			<div>PLANO nº 4.4</div> <div>Hoja 1 de 3</div> <div>SECCIONES TIPO DE VIALES</div>		<div>AUTORA DEL PROYECTO</div> <div>Maria Ferreiro Núñez Ingeniera de Caminos Colegiada nº 17.593</div> <div></div>	
<div>CONCELLERÍA DE FOMENTO</div> <div>CONCELLO DE VIGO</div> <div></div>			<div>ESCALA</div> <div>E: 1/60</div> <div></div>		<div></div>	




S.T.4. SECCIÓN TIPO IV EN VADO PEATONAL - CALZADA

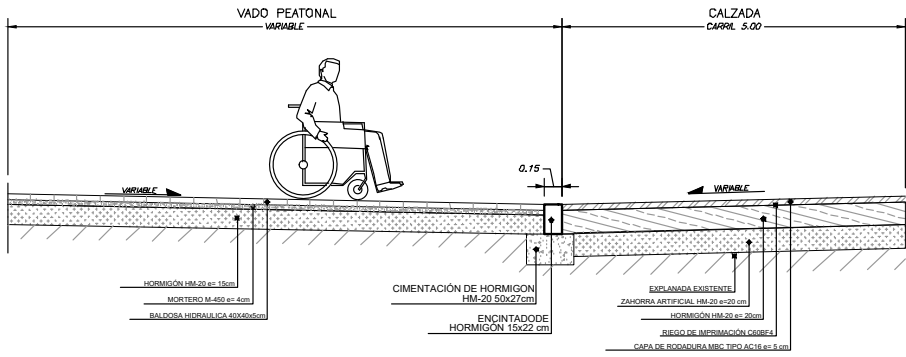


S.T.5. SECCIÓN TIPO V EN RÚA DOS CANTEIROS Y RÚA DE MANUEL COMINGES EN VADO - CALZADA

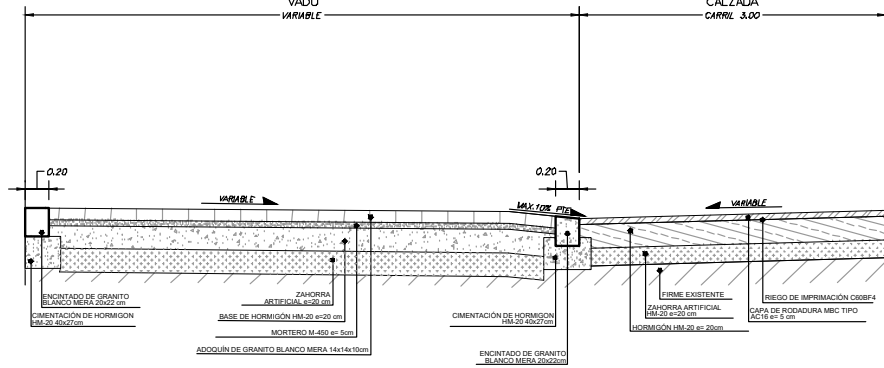


S.T.6. SECCIÓN TIPO VI EN RÚA DOS CANTEIROS EN ACERA - CALZADA

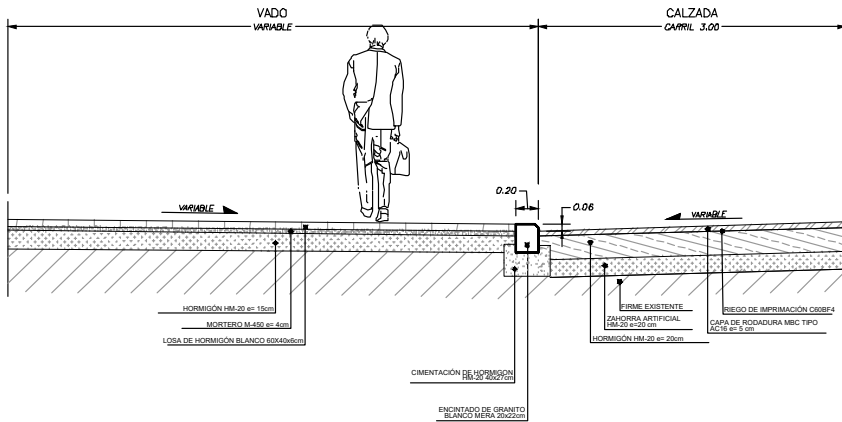

S.T.7. SECCIÓN TIPO VII EN RÚA DOS CANTEIROS EN ACERA CON ALCORQUE - CALZADA

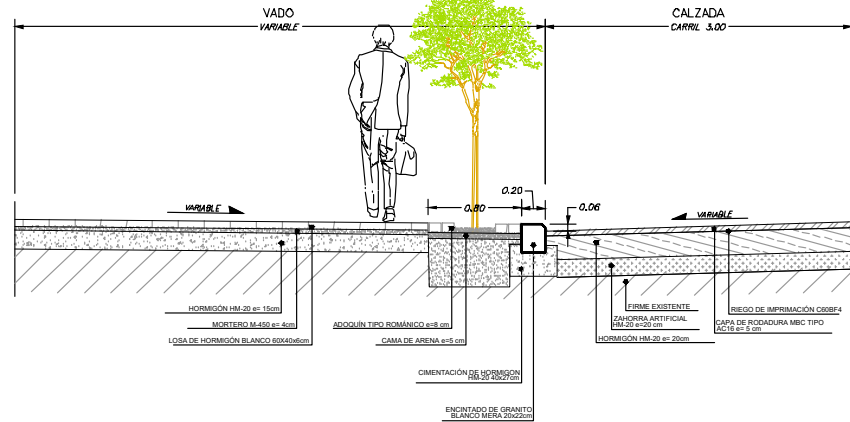


S.T.8. SECCIÓN TIPO VIII EN MURO - APARCAMIENTO - CALZADA - APARCAMIENTO - MURO

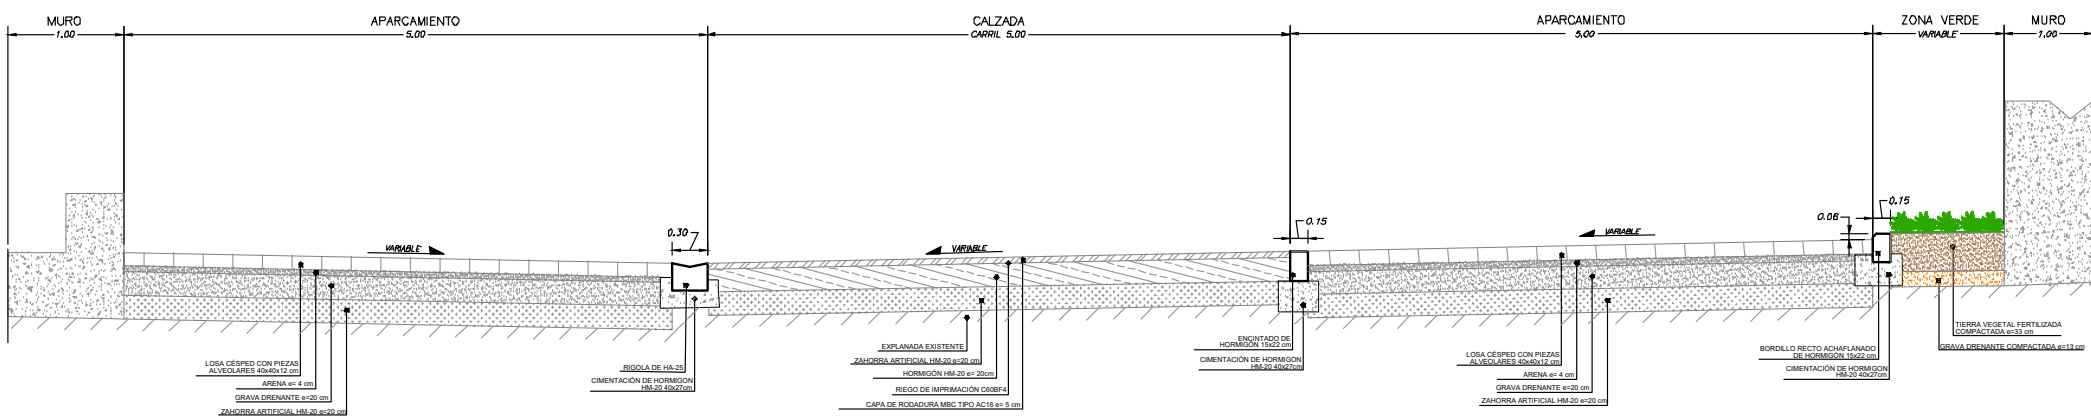


PROXECTO APARCAMIENTO EN LA RÚA MANUEL COMINGES (MATAMÁ) EXPEDIENTE 2029/441 VIGO (PONTEVEDRA) Xullo 2025	PLANO nº <b>4.4</b> Hoja 2 de 3 <b>SECCIONES TIPO DE VIALES</b>	AUTORA DEL PROYECTO María Ferreiro Núñez Ingeniera de Caminos Colegiada nº 17.593 
CONCELLERÍA DE FOMENTO CONCELLO DE VIGO 	ESCALA E: 1/60 	




S.T.9. SECCIÓN TIPO IX EN MURO - ACERA- CALZADA - APARCAMIENTO - MURO

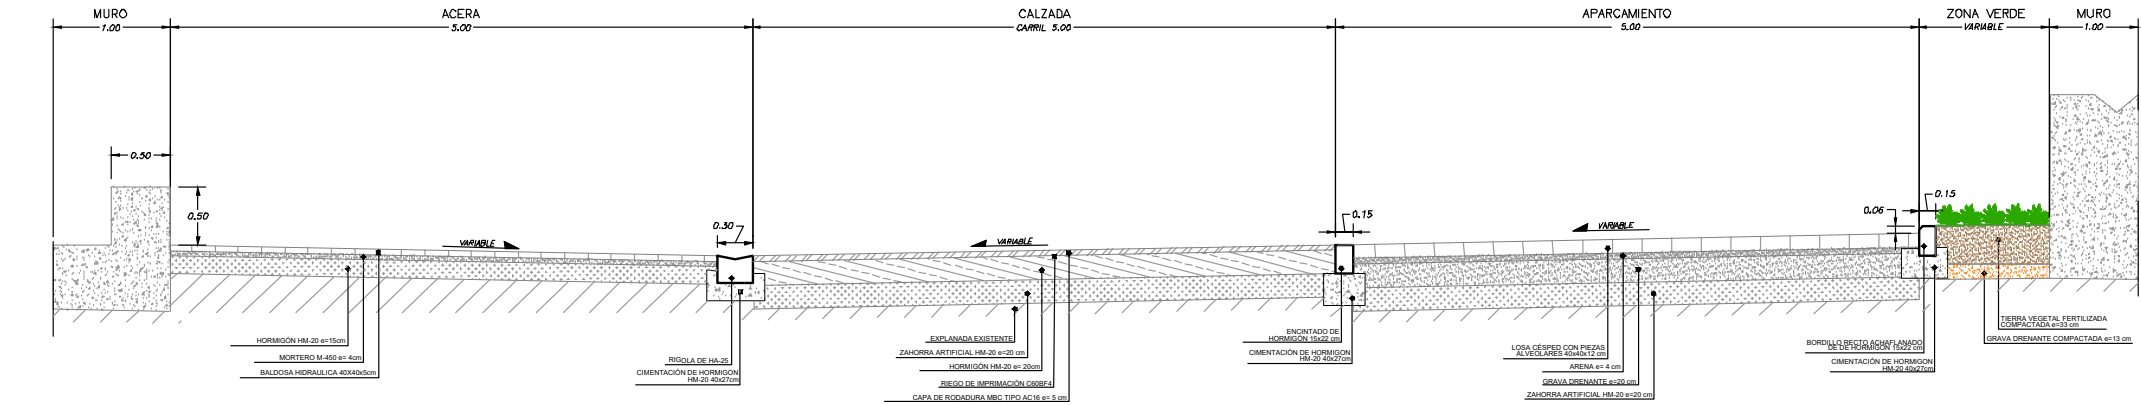

S.T.10. SECCIÓN TIPO X EN ACERA - ZONA VERDE - CALZADA - APARCAMIENTO - ZONA VERDE

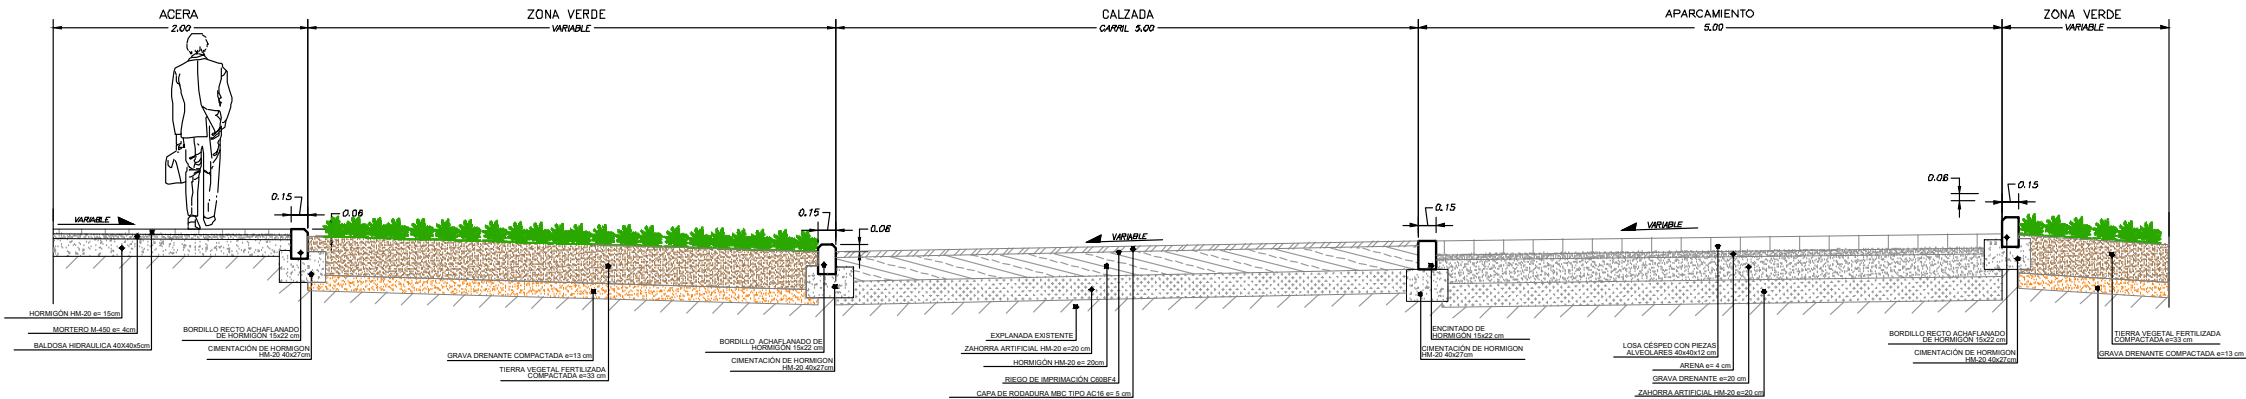

S.T.11. SECCIÓN TIPO XI EN MURO - CALZADA - ACERA - ZONA VERDE  
E 1/70

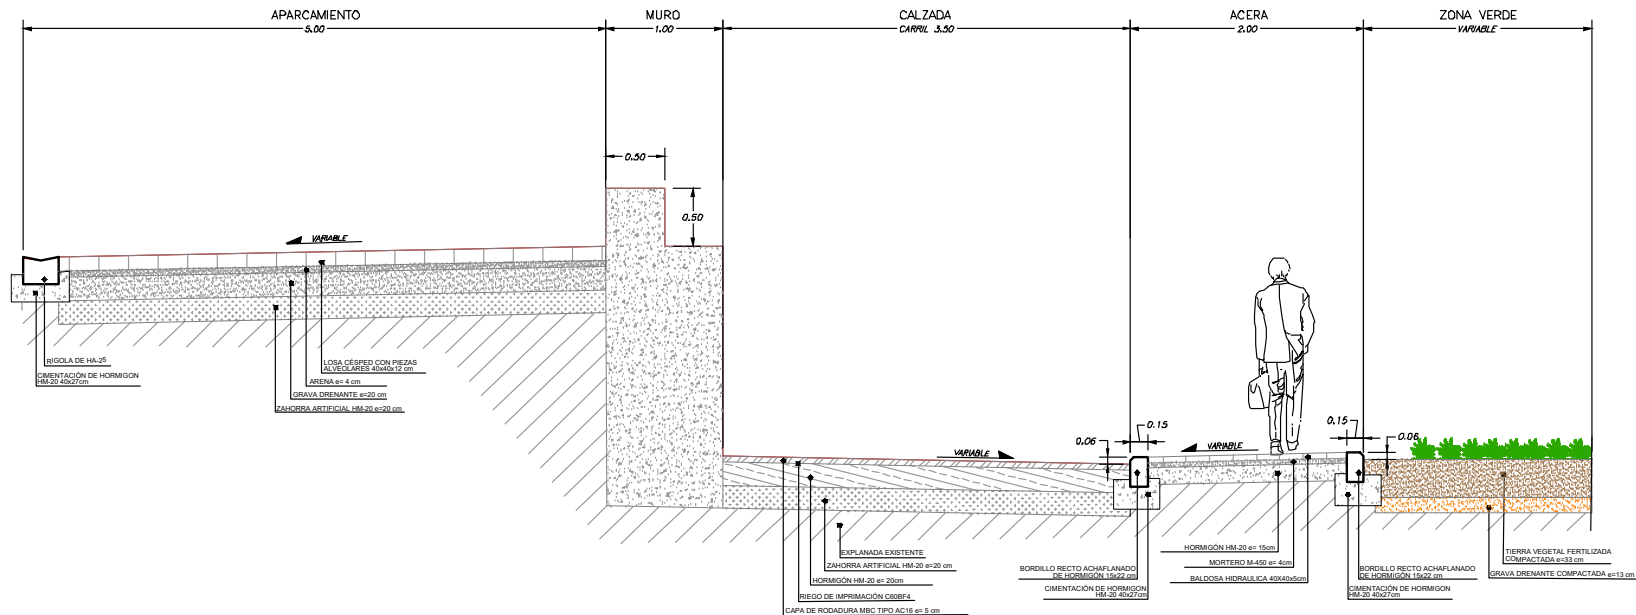

<div>PROXECTO APARCAMIENTO EN LA RÚA MANUEL COMINGES (MATAMÁ)</div> <div>EXPEDIENTE 2029/441</div> <div>VIGO (PONTEVEDRA)</div> <div>Xullo 2025</div> <div><div>CONCELLERÍA DE FOMENTO</div><div>CONCELLO DE VIGO</div><div></div></div>	<div>PLANO nº <b>4.4</b> <b>Hoja 3 de 3</b></div> <div><b>SECCIONES TIPO DE VIALES</b></div> <div>ESCALA</div> <div>E: 1/60</div> <div><div><div></div></div><div>0 m0.60 m1.2 m</div></div>	<div>AUTORA DEL PROYECTO</div> <div>Maria Ferreiro Núñez Ingeniera de Caminos Colegiada nº 17.593</div> <div></div> <div></div>
--	--	---

