

PROXECTO DE CONSTRUCCIÓN

APARCAMIENTO EN LA RÚA MANUEL COMINGES (MATAMÁ)

DOCUMENTO Nº2. PLANOS



Copia do documento - Concello de Vigo	Data impresión: 08/10/2025 13:56	Páxina 1 de 12
6760-443 Aprobado por XGL 05/09/2025	CSV: A7A4D6-AHEF31-A1BABC-GX4JCE-7U3G95-FD	
Pode validar e/ou obter copia electrónica do documento utilizando o código QR da esquerda ou o código de verificación na dirección <a href="http://www.vigo.org/csv">http://www.vigo.org/csv</a>		










Copia do documento - Concello de Vigo  
6760-443 Aprobado por XGL 05/09/2025

Data impresión: 08/10/2025 13:56 Páxina 2 de 12  
CSV: A7A4D6-AHEF31-A1BABC-GX4JCE-7U3G95-FD

Pode validar e/ou obter copia electrónica do documento utilizando o código QR da esquerda ou o código de verificación na dirección <http://www.vigo.org/csv>

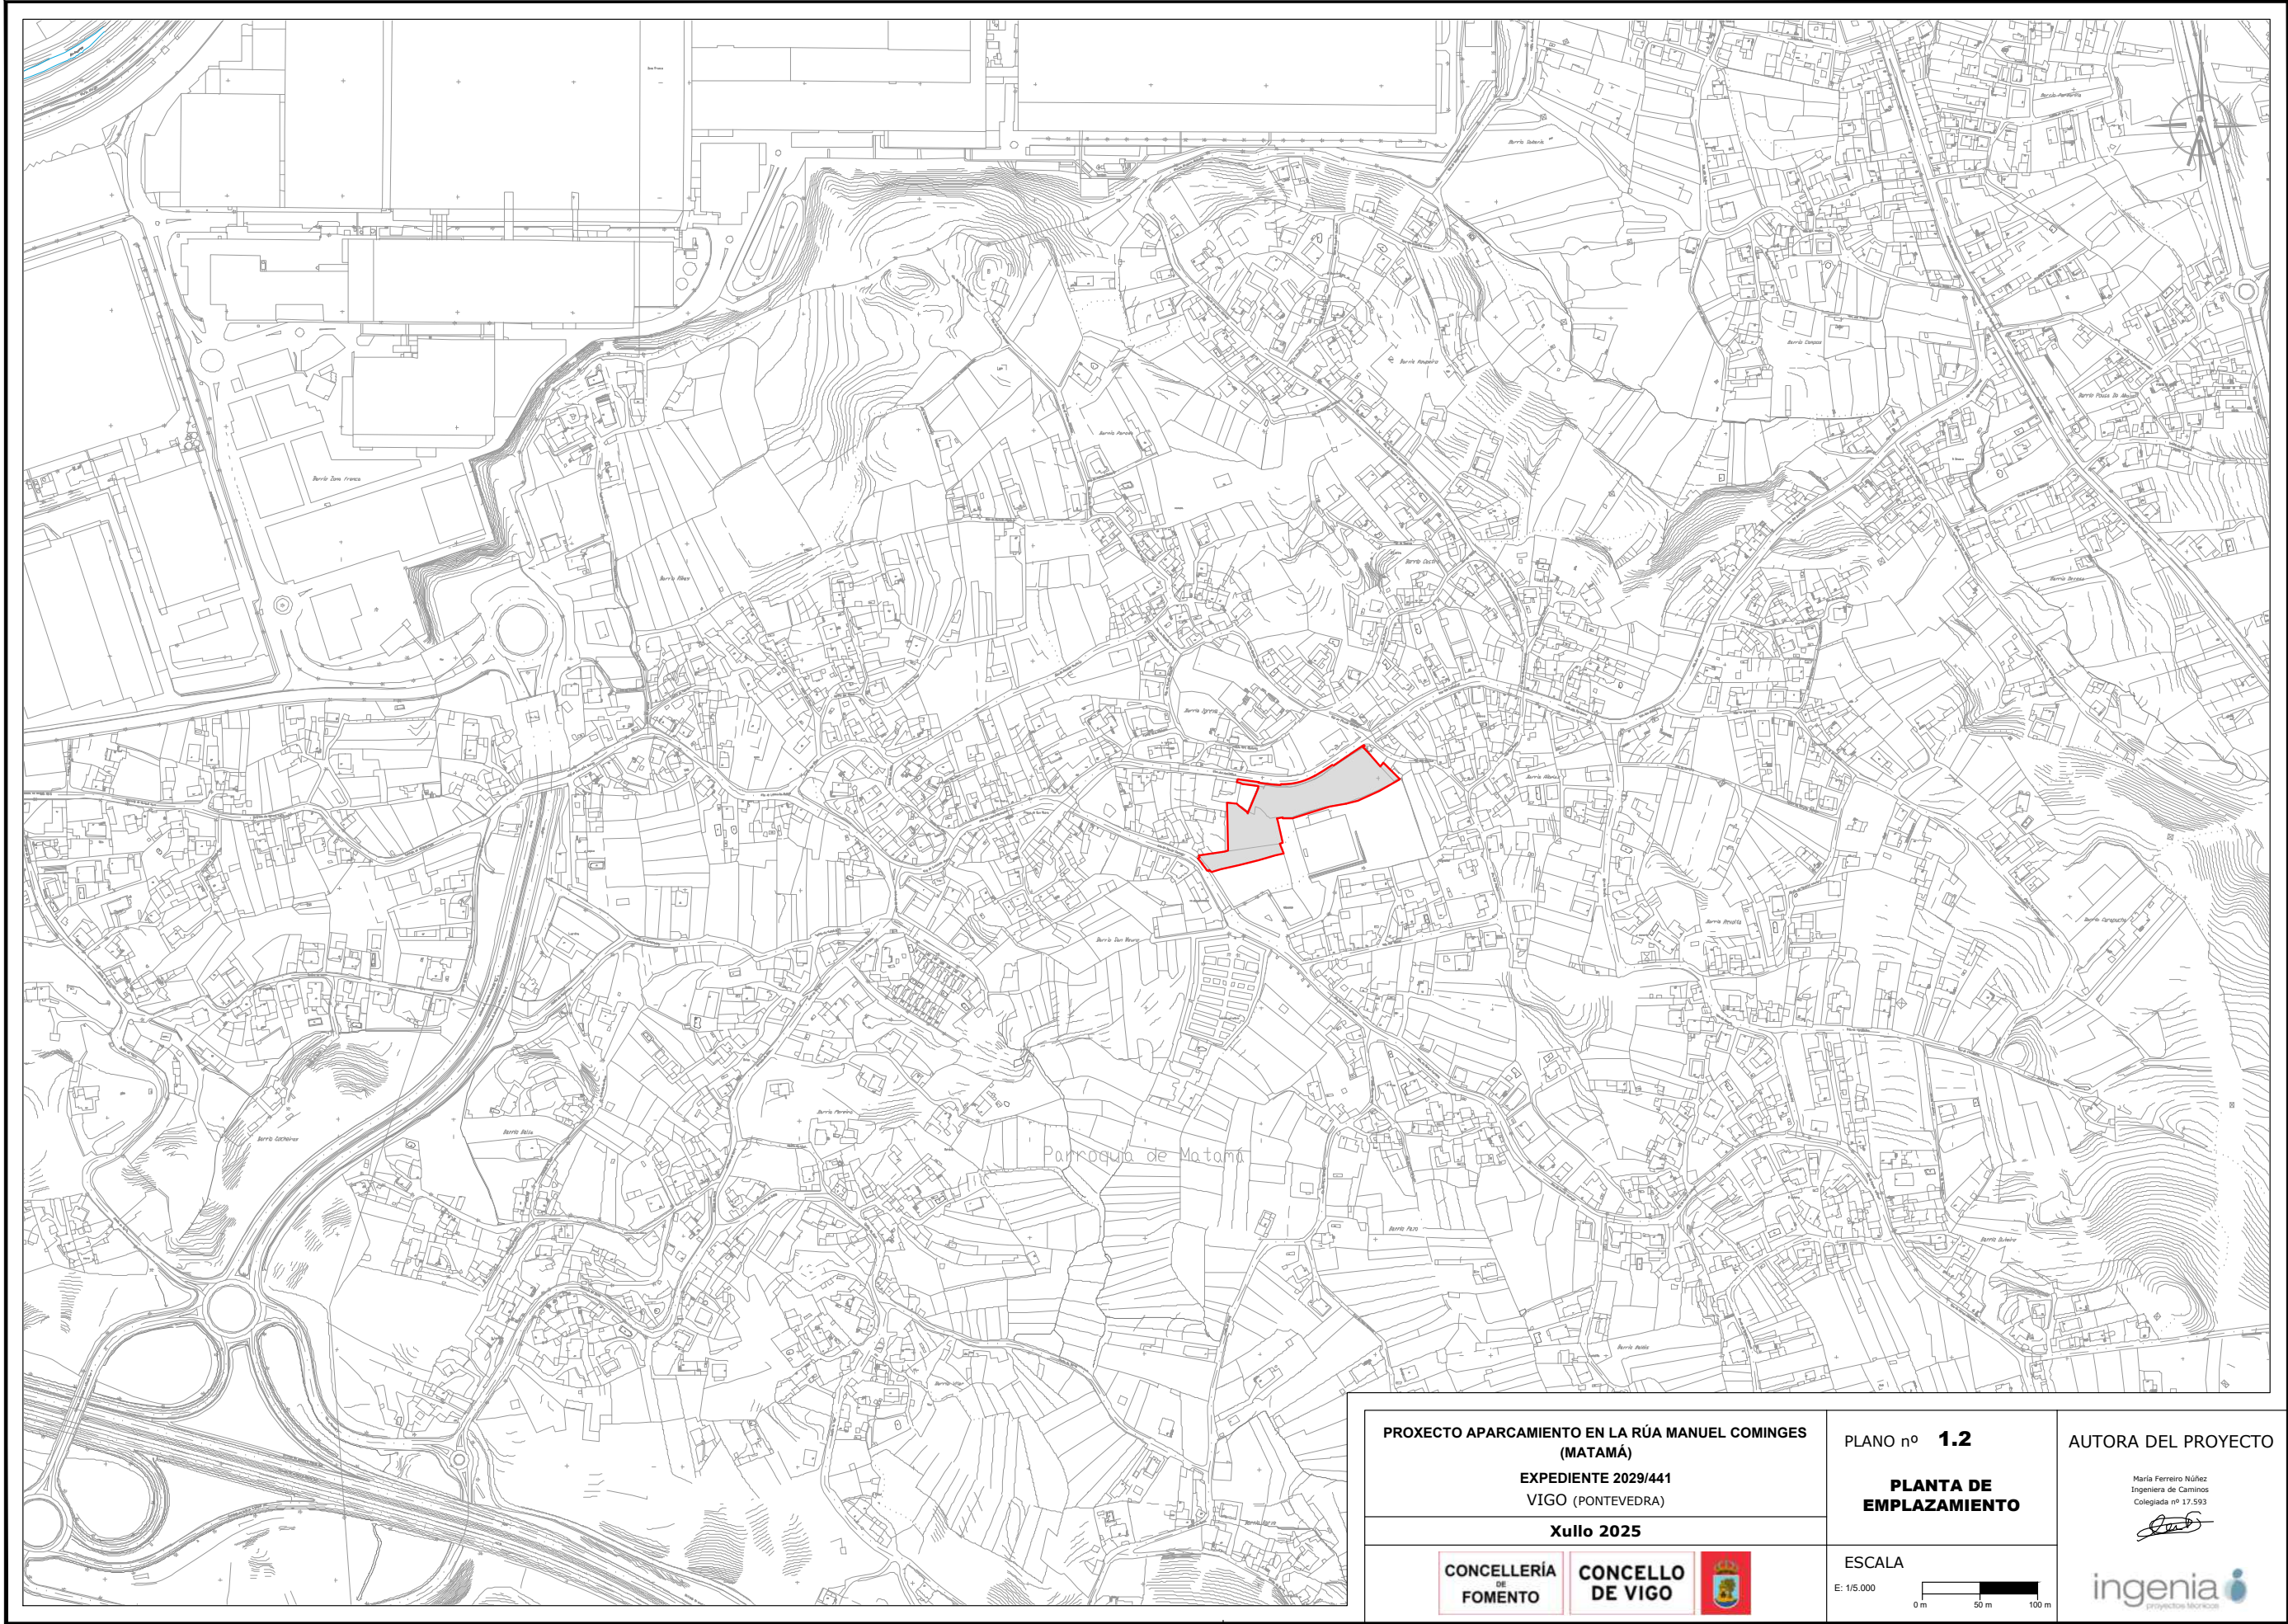

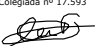

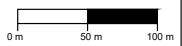
<b>PROXECTO APARCAMIENTO EN LA RÚA MANUEL COMINGES (MATAMÁ)</b> <b>EXPEDIENTE 2029/441</b> <b>VIGO (PONTEVEDRA)</b> <b>Xullo 2025</b>		<b>PLANO nº 1.2</b> <b>PLANTA DE EMPLAZAMIENTO</b>	<b>AUTORA DEL PROYECTO</b>  María Ferreiro Núñez Ingeniera de Caminos Colegiada nº 17.593 
 		<b>ESCALA</b> E: 1/5.000 	



Copia do documento - Concello de Vigo	Data impresión: 08/10/2025 13:56	Páxina 3 de 12
6760-443 Aprobado por XGL 05/09/2025	CSV: A7A4D6-AHEF31-A1BABC-GX4JCE-7U3G95-FD	
Pode validar e/ou obter copia electrónica do documento utilizando o código QR da esquerda ou o código de verificación na dirección <a href="http://www.vigo.org/csv">http://www.vigo.org/csv</a>		



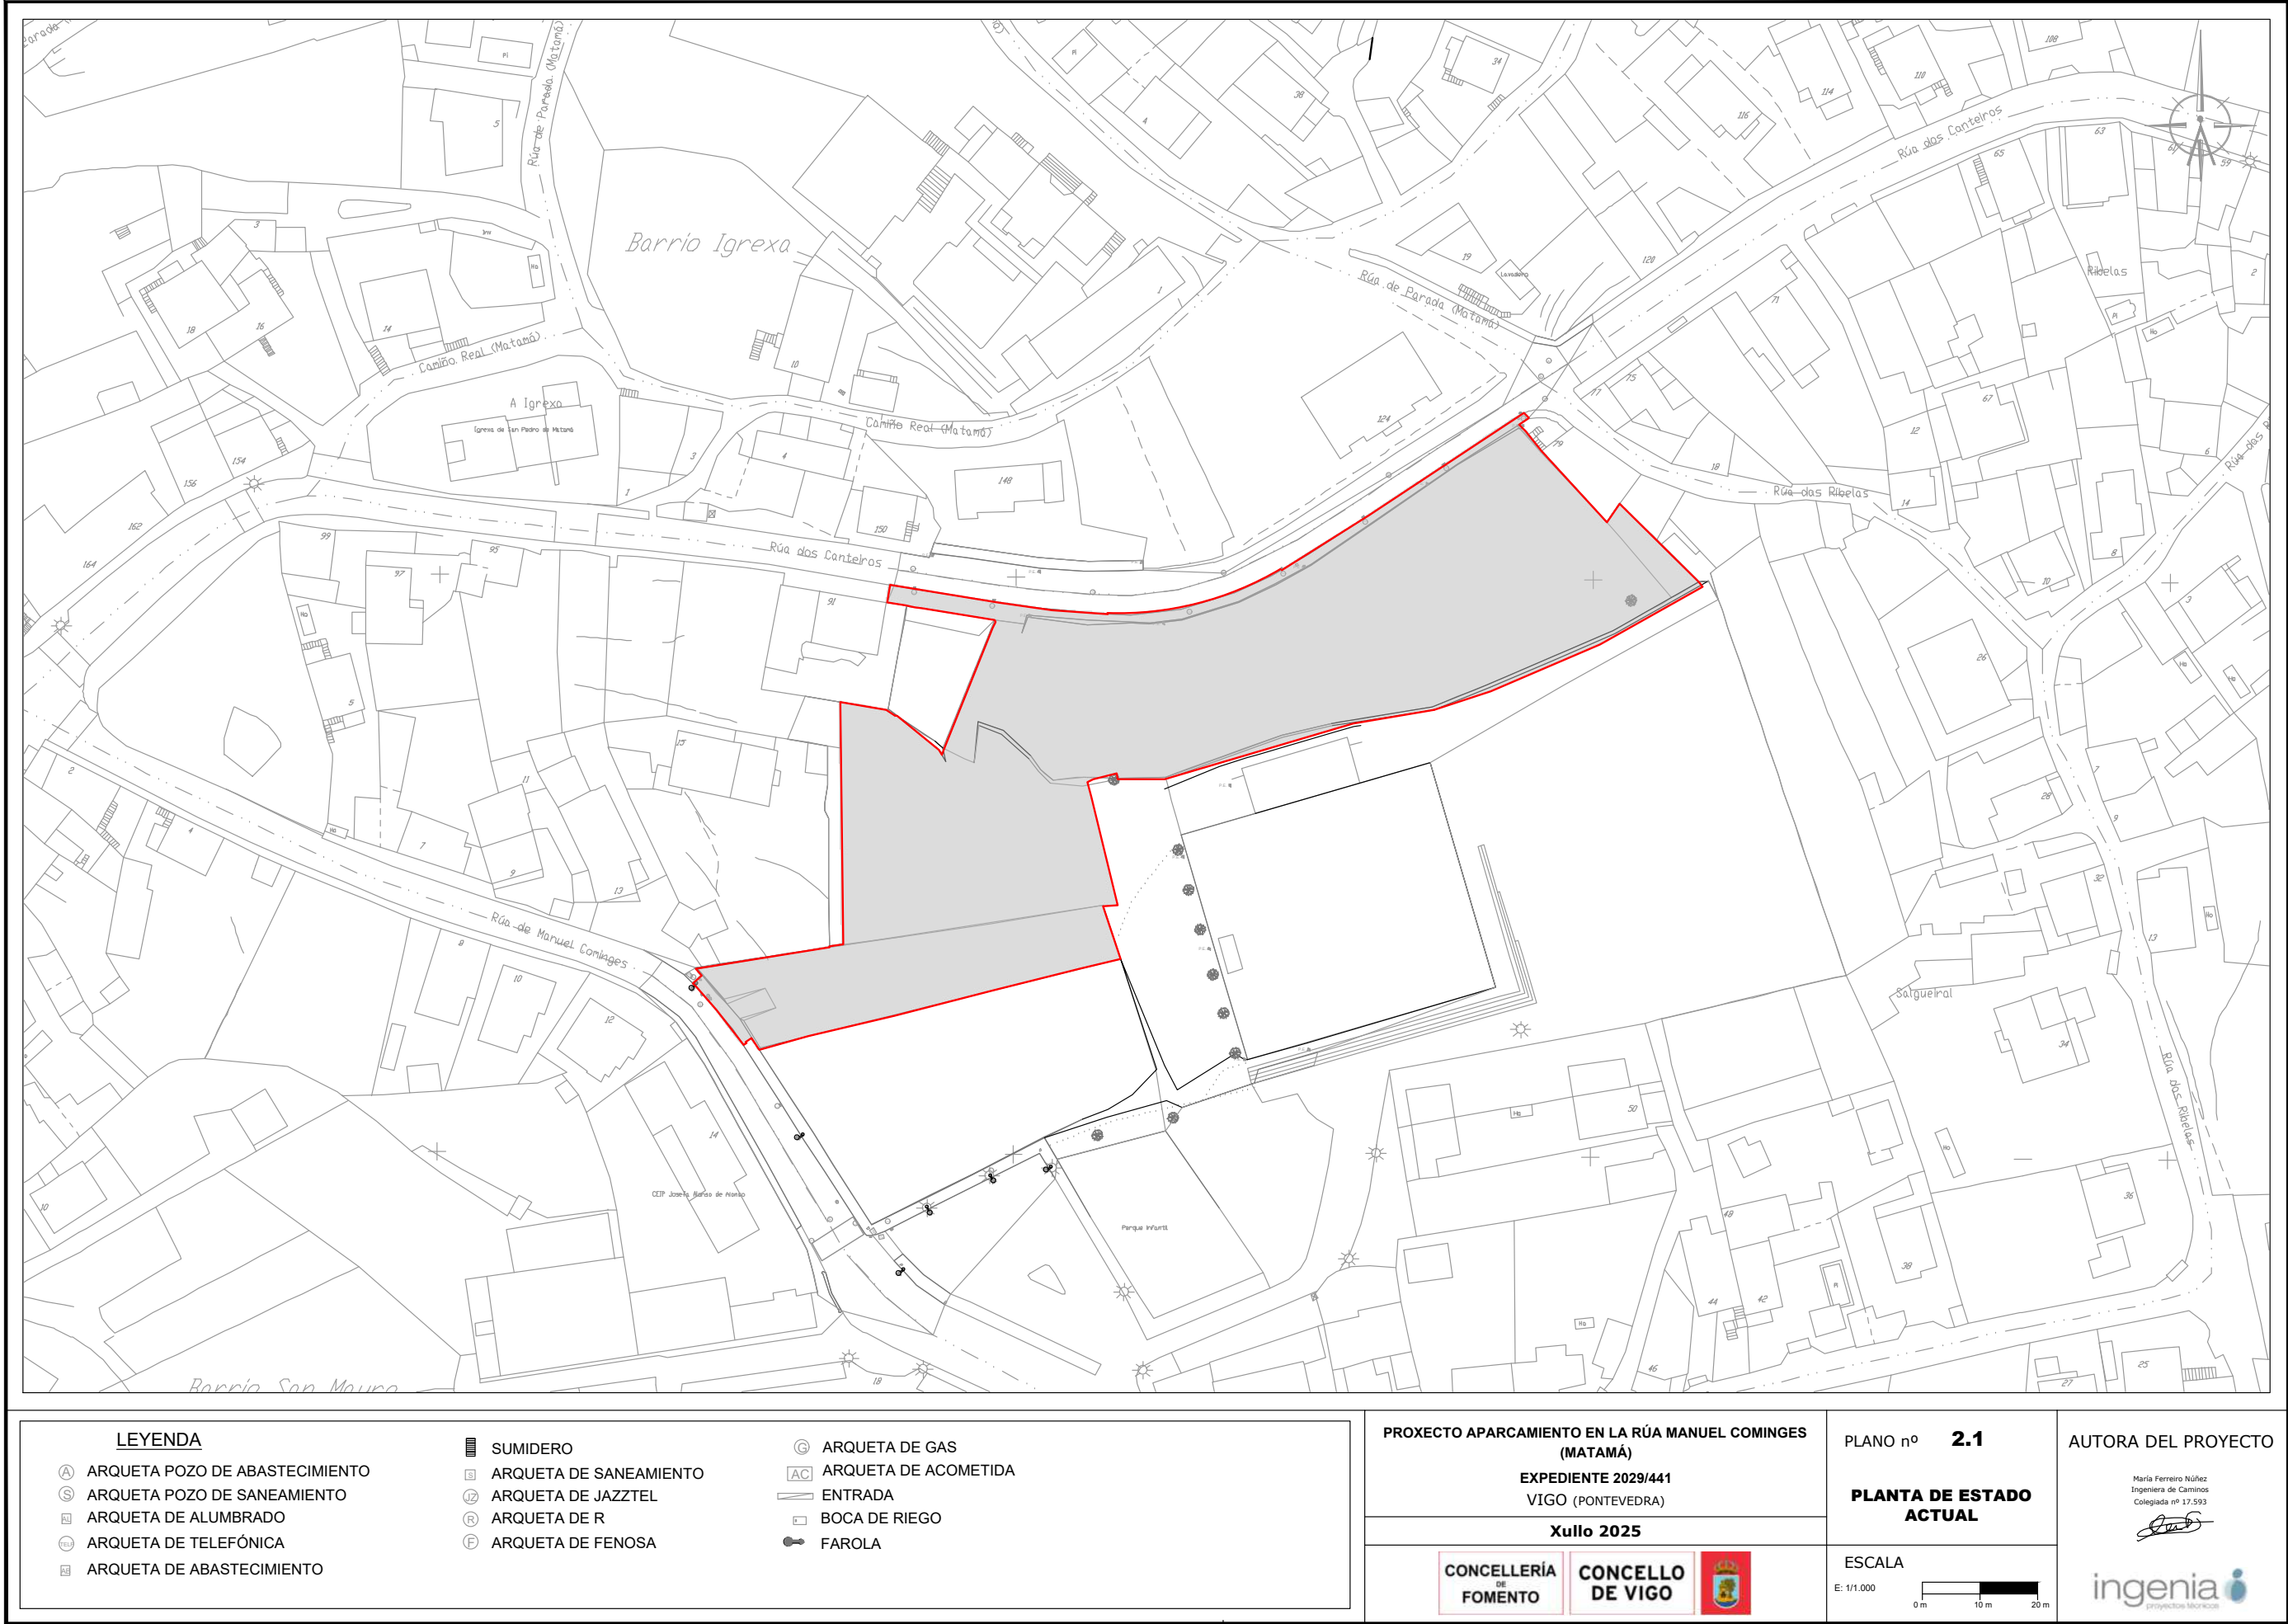

Copia do documento - Concello de Vigo


6760-443 Aprobado por XGL 05/09/2025


Data impresión: 08/10/2025 13:56

Páxina 4 de 12


CSV: A7A4D6-AHEF31-A1BABC-GX4JCE-7U3G95-FD

Pode validar e/ou obter copia electrónica do documento utilizando o código QR da esquerda ou o código de verificación na dirección <http://www.vigo.org/csv>

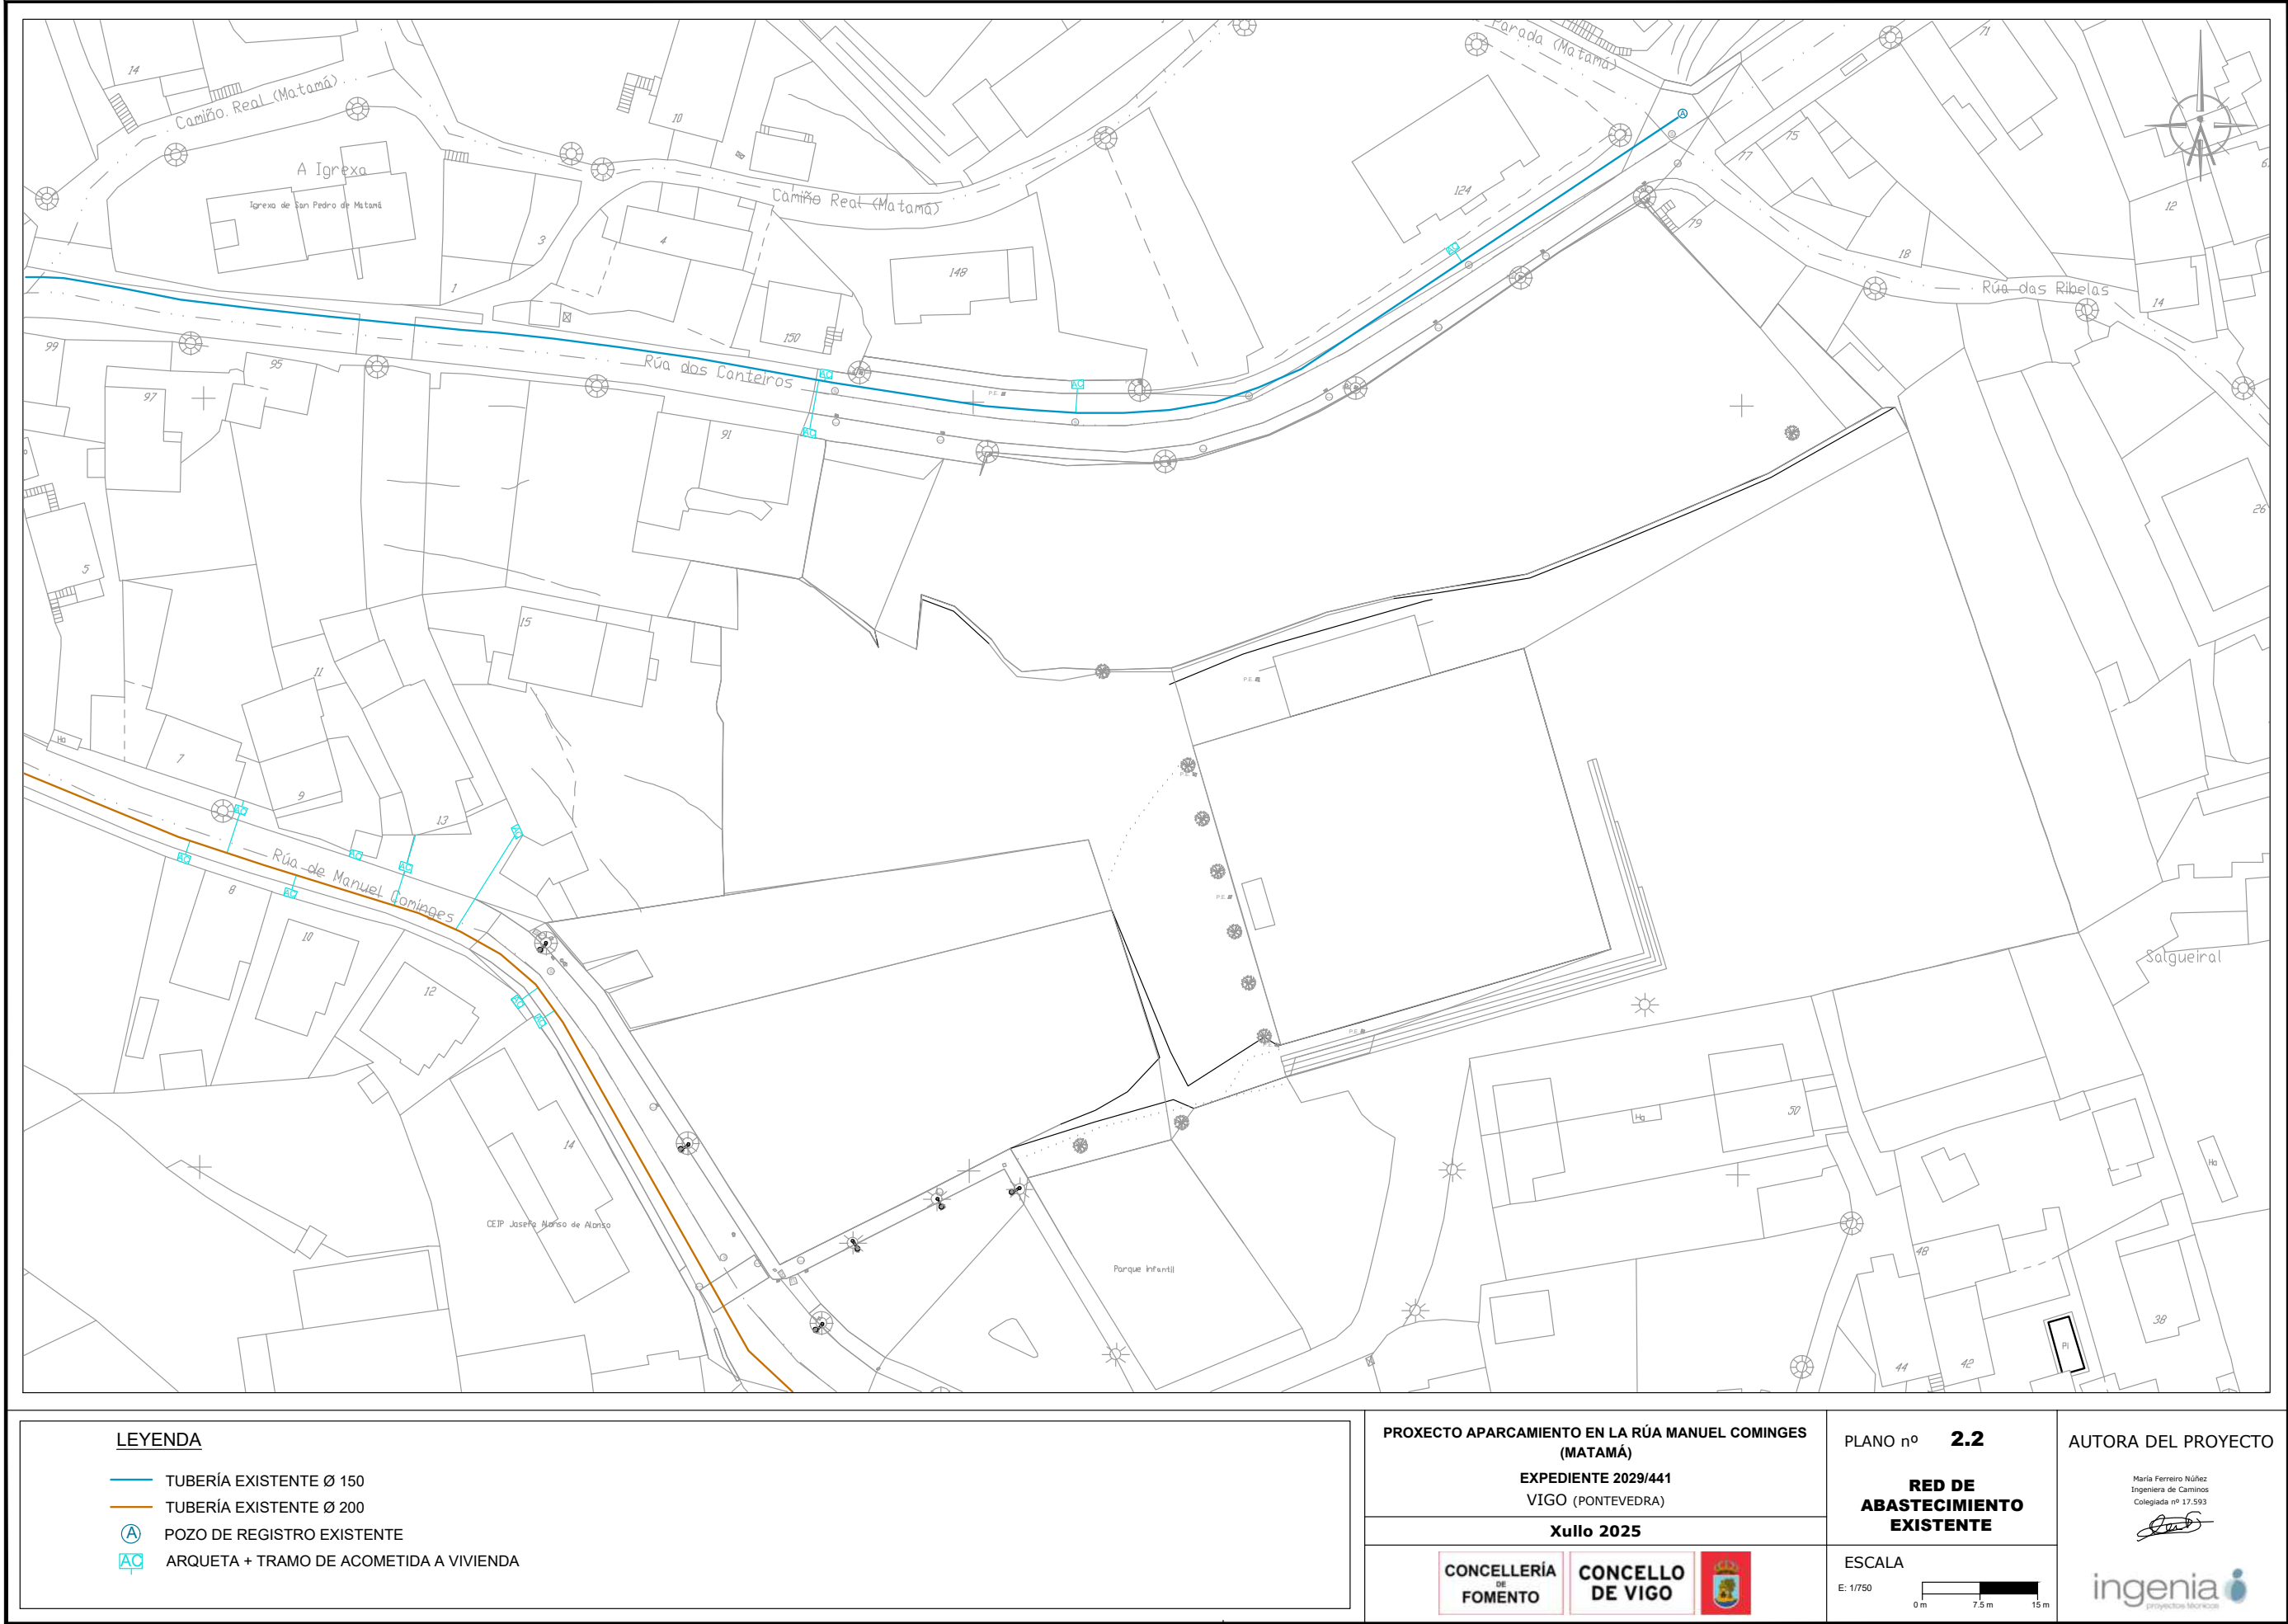

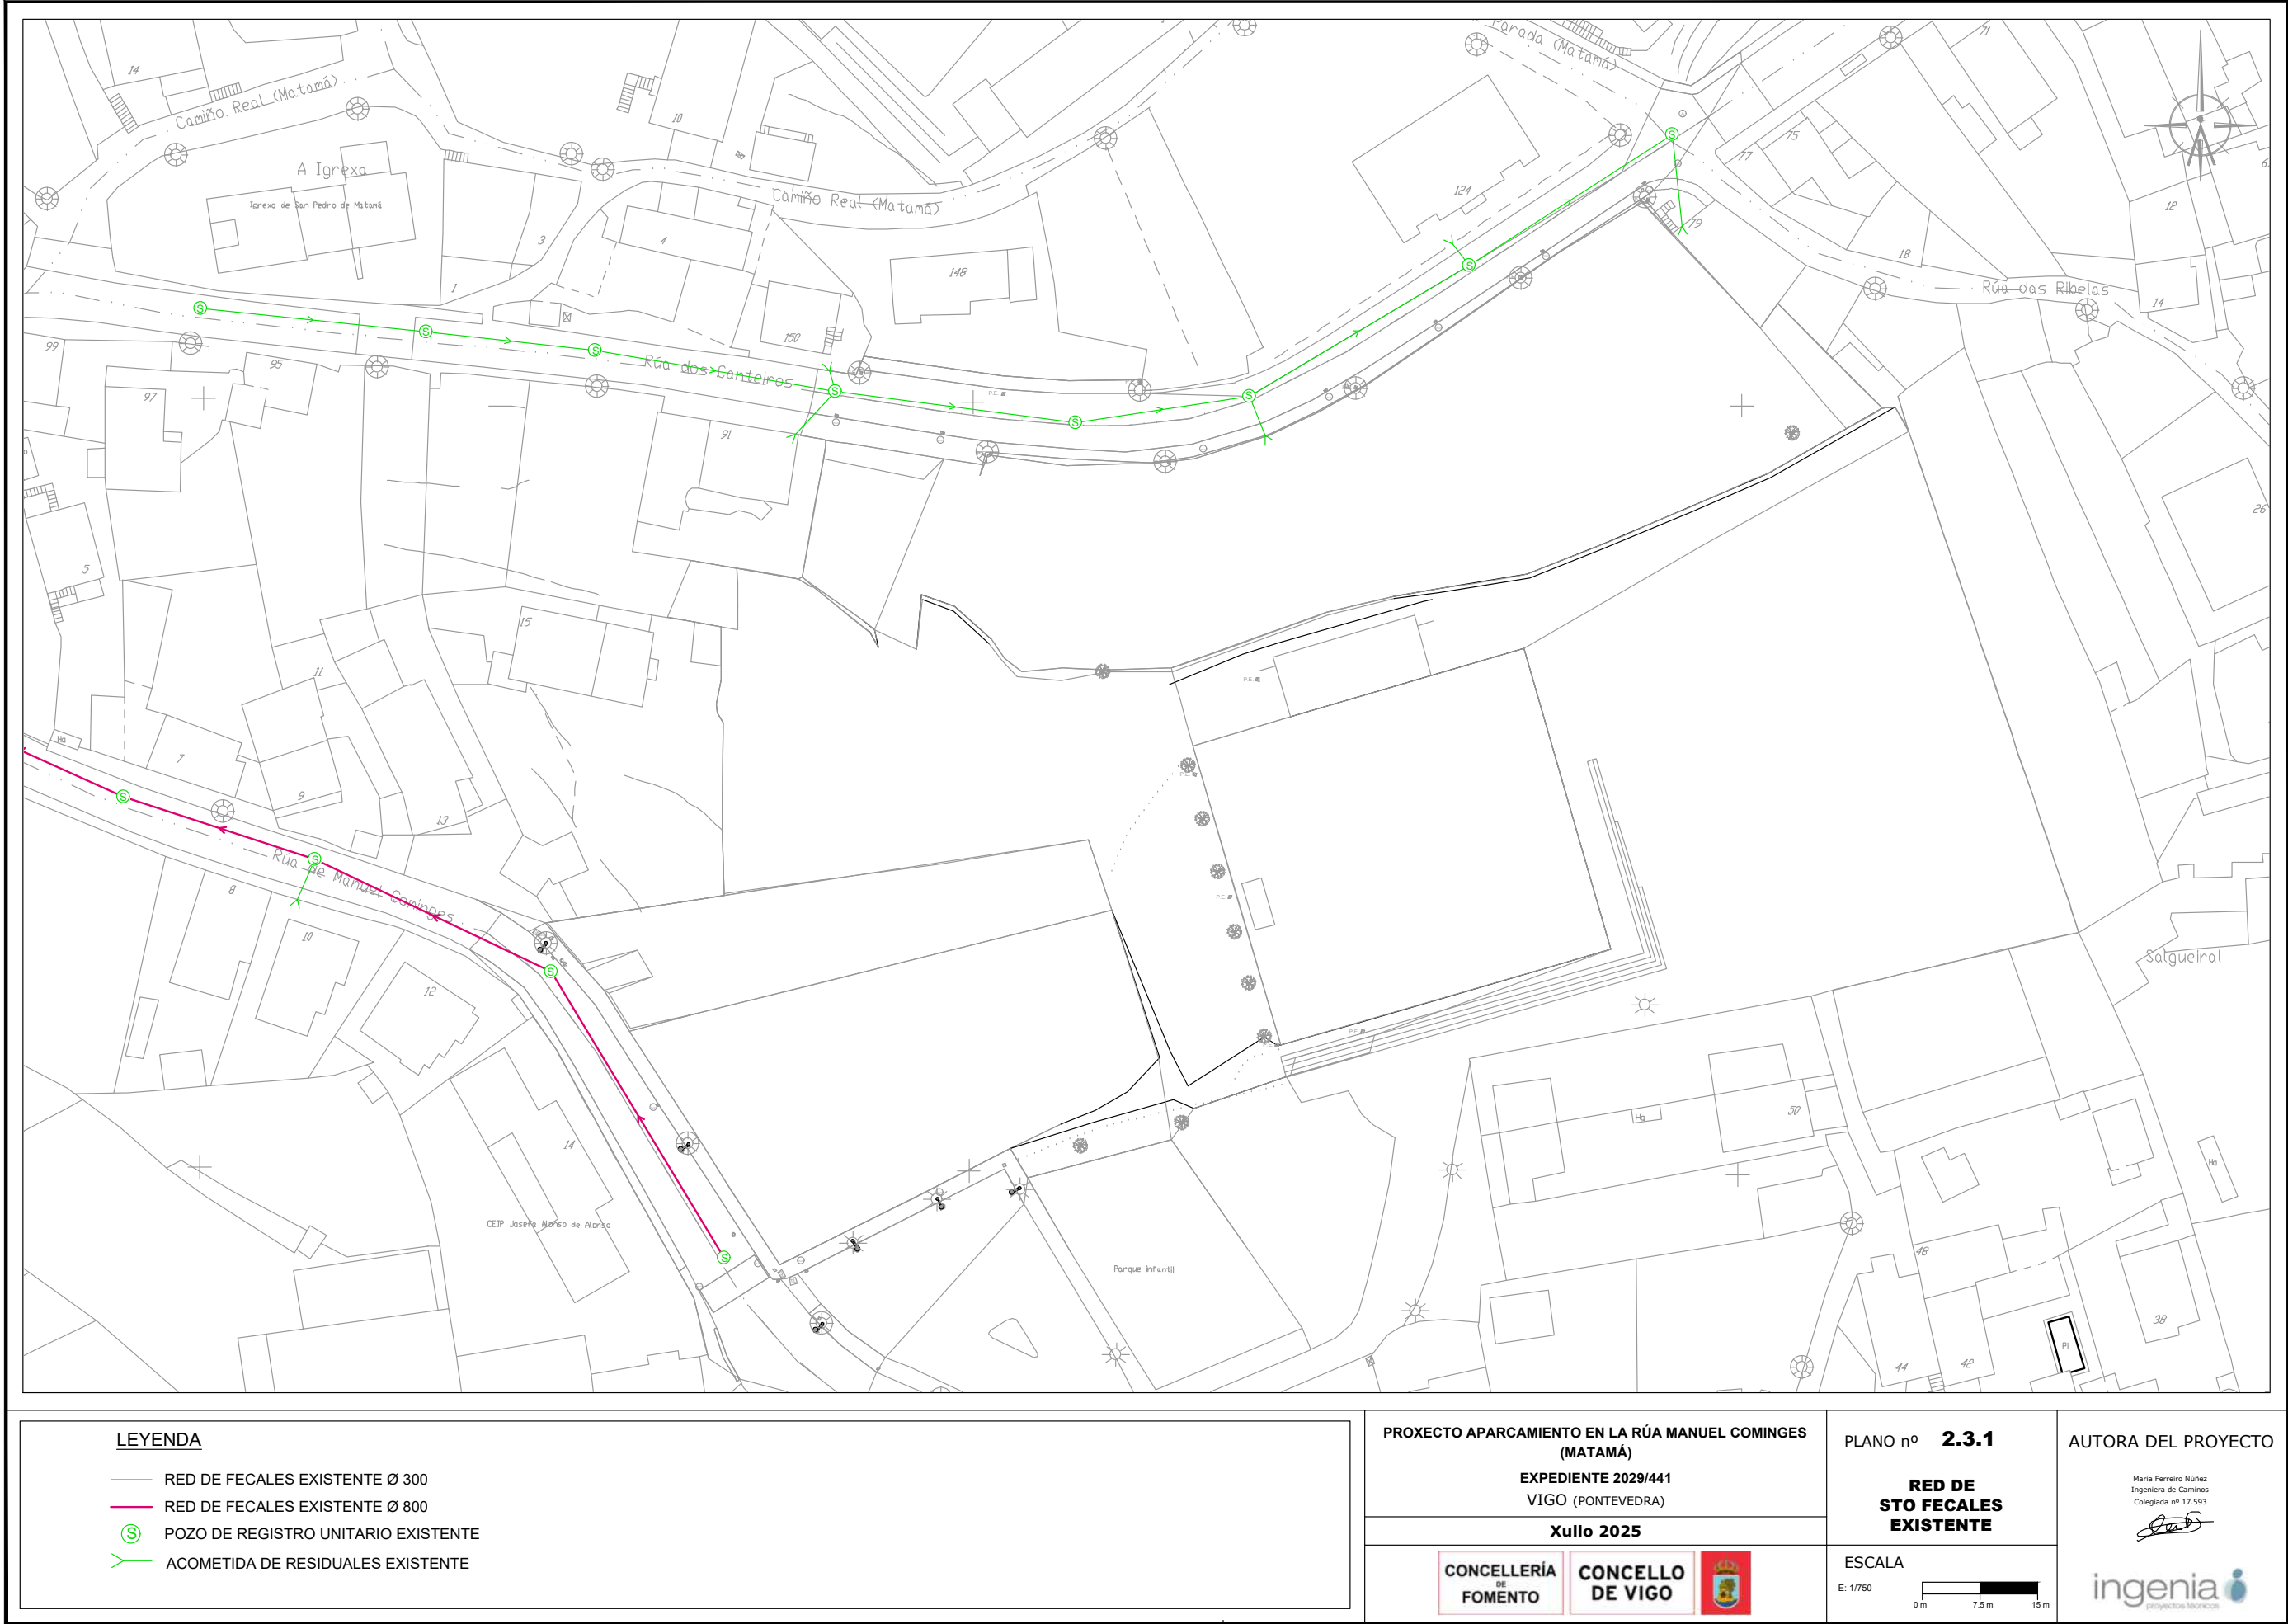



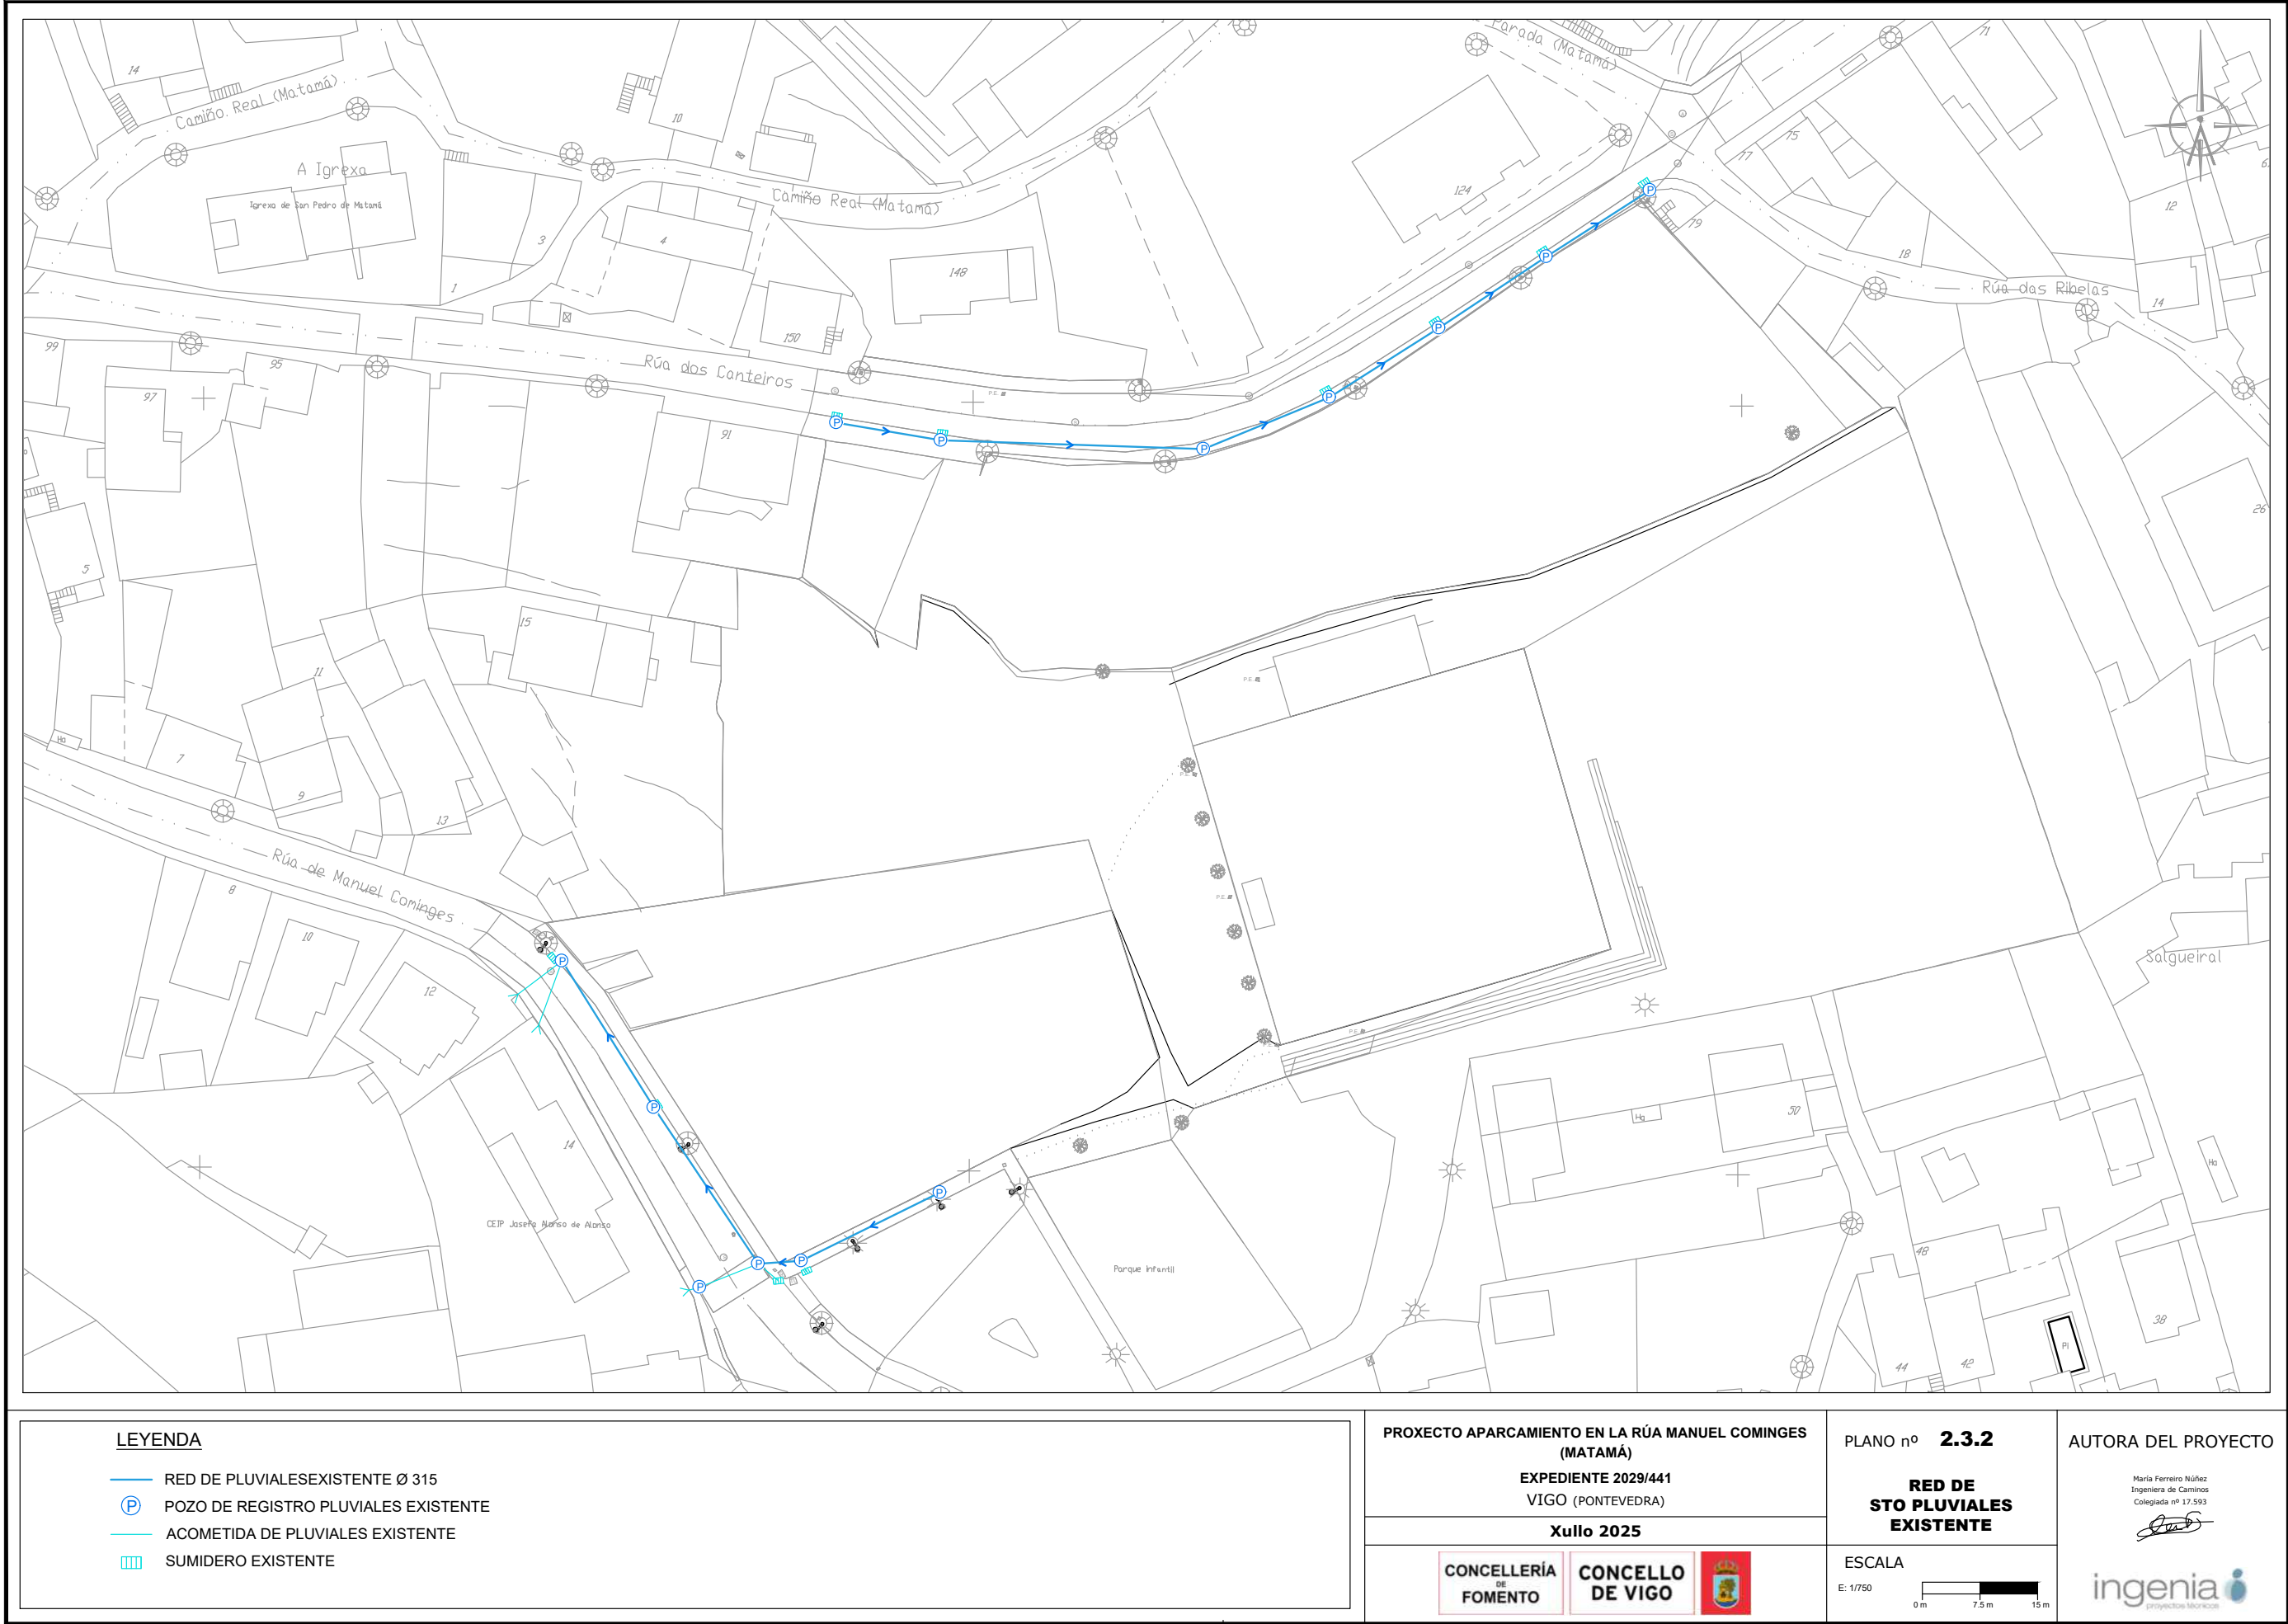

LEYENDA

- RED DE PLUVIALES EXISTENTE Ø 315
- POZO DE REGISTRO PLUVIALES EXISTENTE
- ACOMETIDA DE PLUVIALES EXISTENTE
- SUMIDERO EXISTENTE

PROXECTO APARCAMIENTO EN LA RÚA MANUEL COMINGES (MATAMÁ)

EXPEDIENTE 2029/441  
VIGO (PONTEVEDRA)

Xullo 2025

CONCELLERÍA  
DE  
FOMENTO

CONCELLO  
DE VIGO



PLANO nº 2.3.2

RED DE  
STO PLUVIALES  
EXISTENTE

ESCALA

E: 1/750

0 m 7.5 m 15 m

AUTORA DEL PROYECTO

Maria Ferreiro Núñez  
Ingeniera de Caminos  
Colegiada nº 17.593

*[Firma]*

ingenia  
proyectos técnicos



Copia do documento - Concello de Vigo


6760-443 Aprobado por XGL 05/09/2025

Data impresión: 08/10/2025 13:56


Páxina 7 de 12

CSV: A7A4D6-AHEF31-A1BABC-GX4JCE-7U3G95-FD


Pode validar e/ou obter copia electrónica do documento utilizando o código QR da esquerda ou o código de verificación na dirección <http://www.vigo.org/csv>

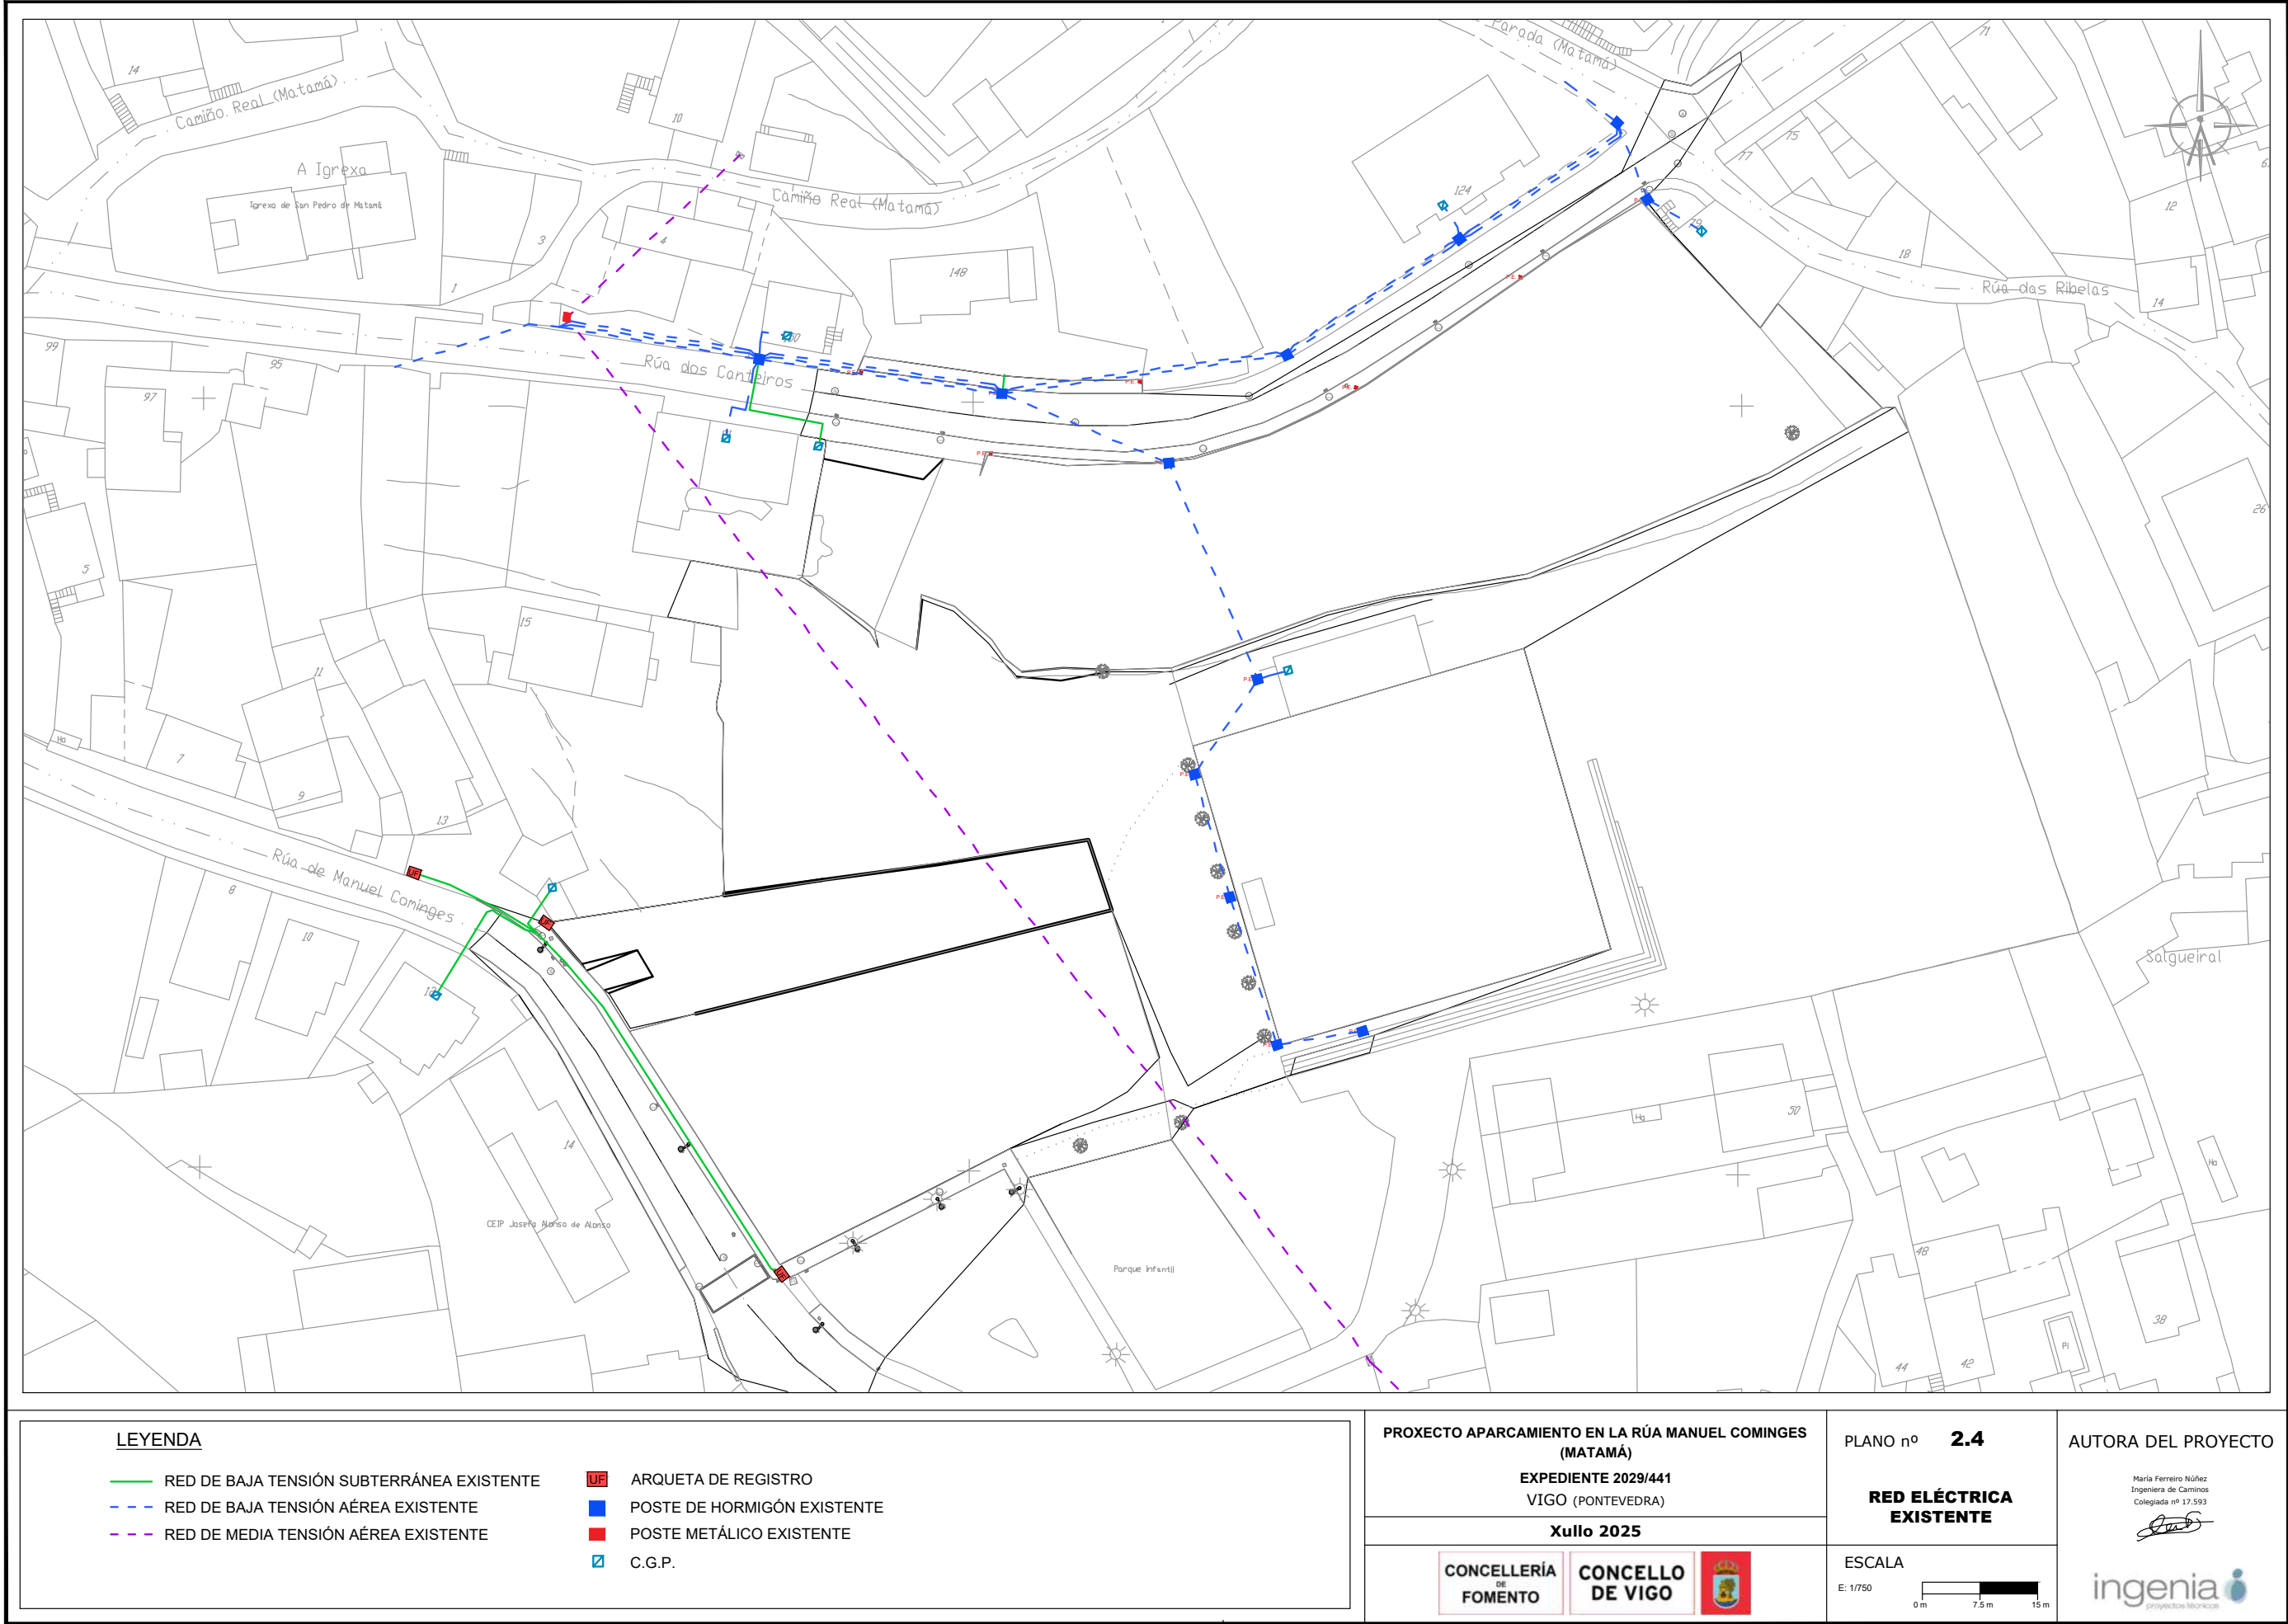



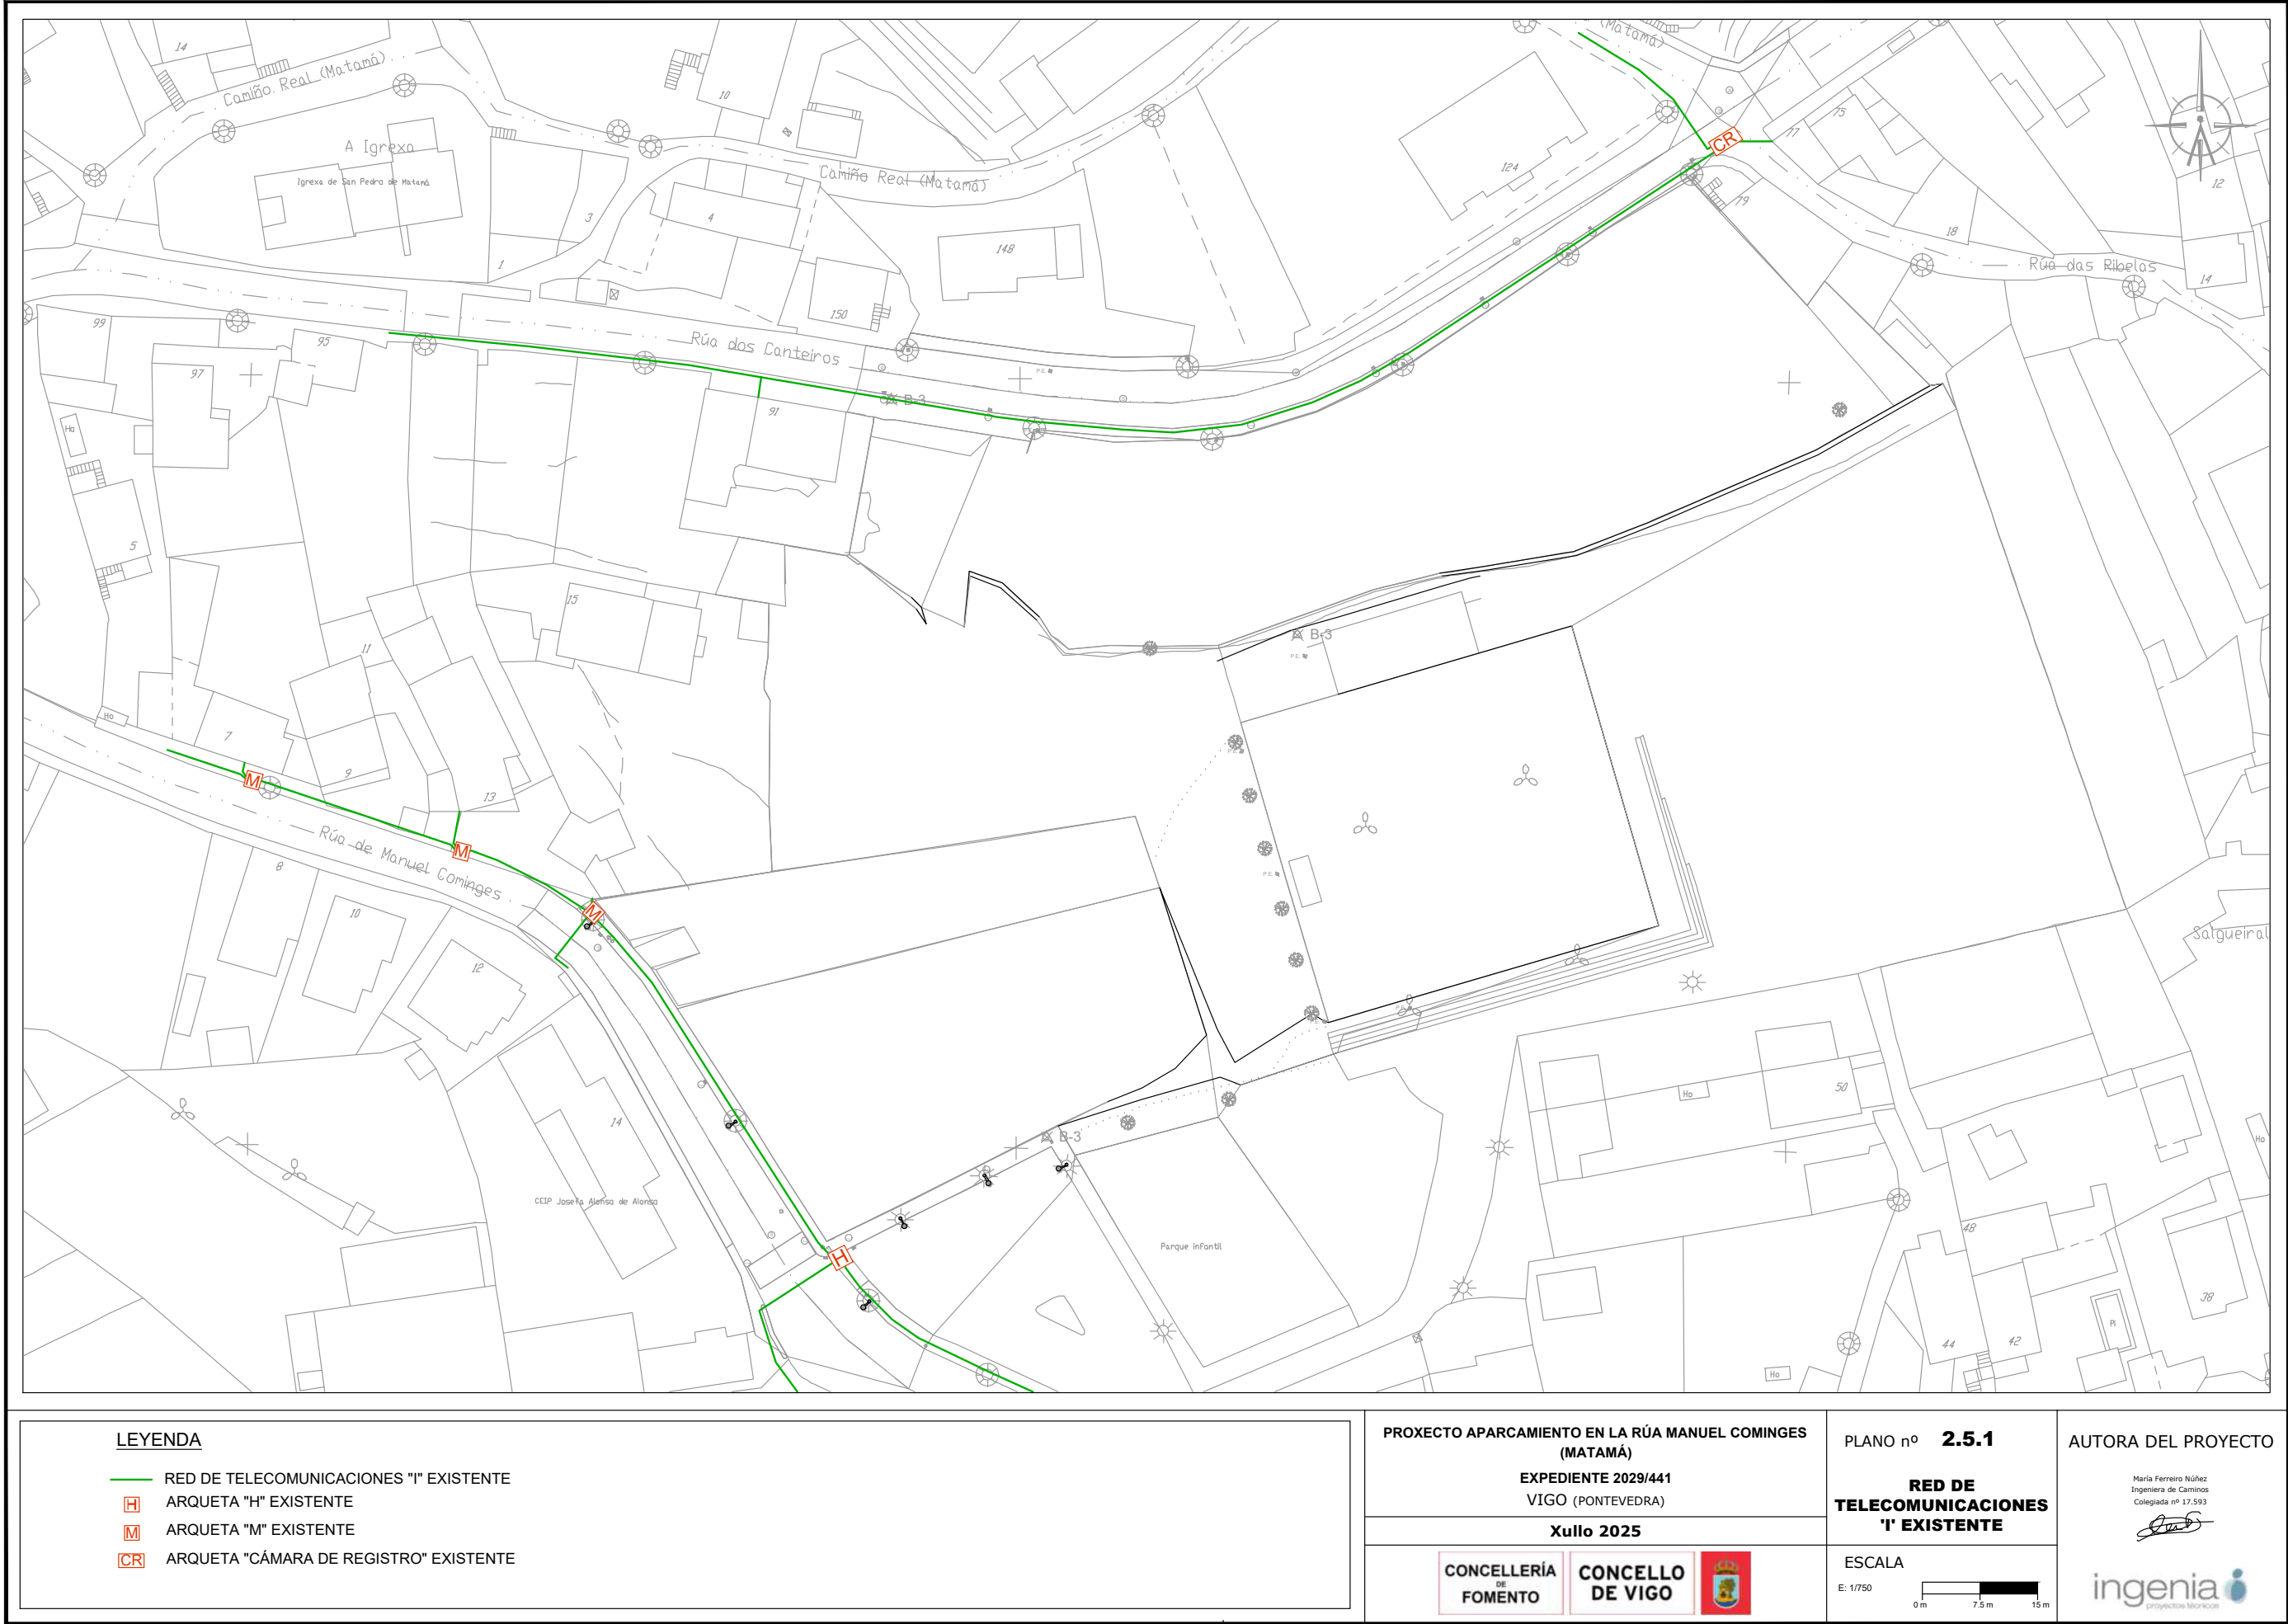



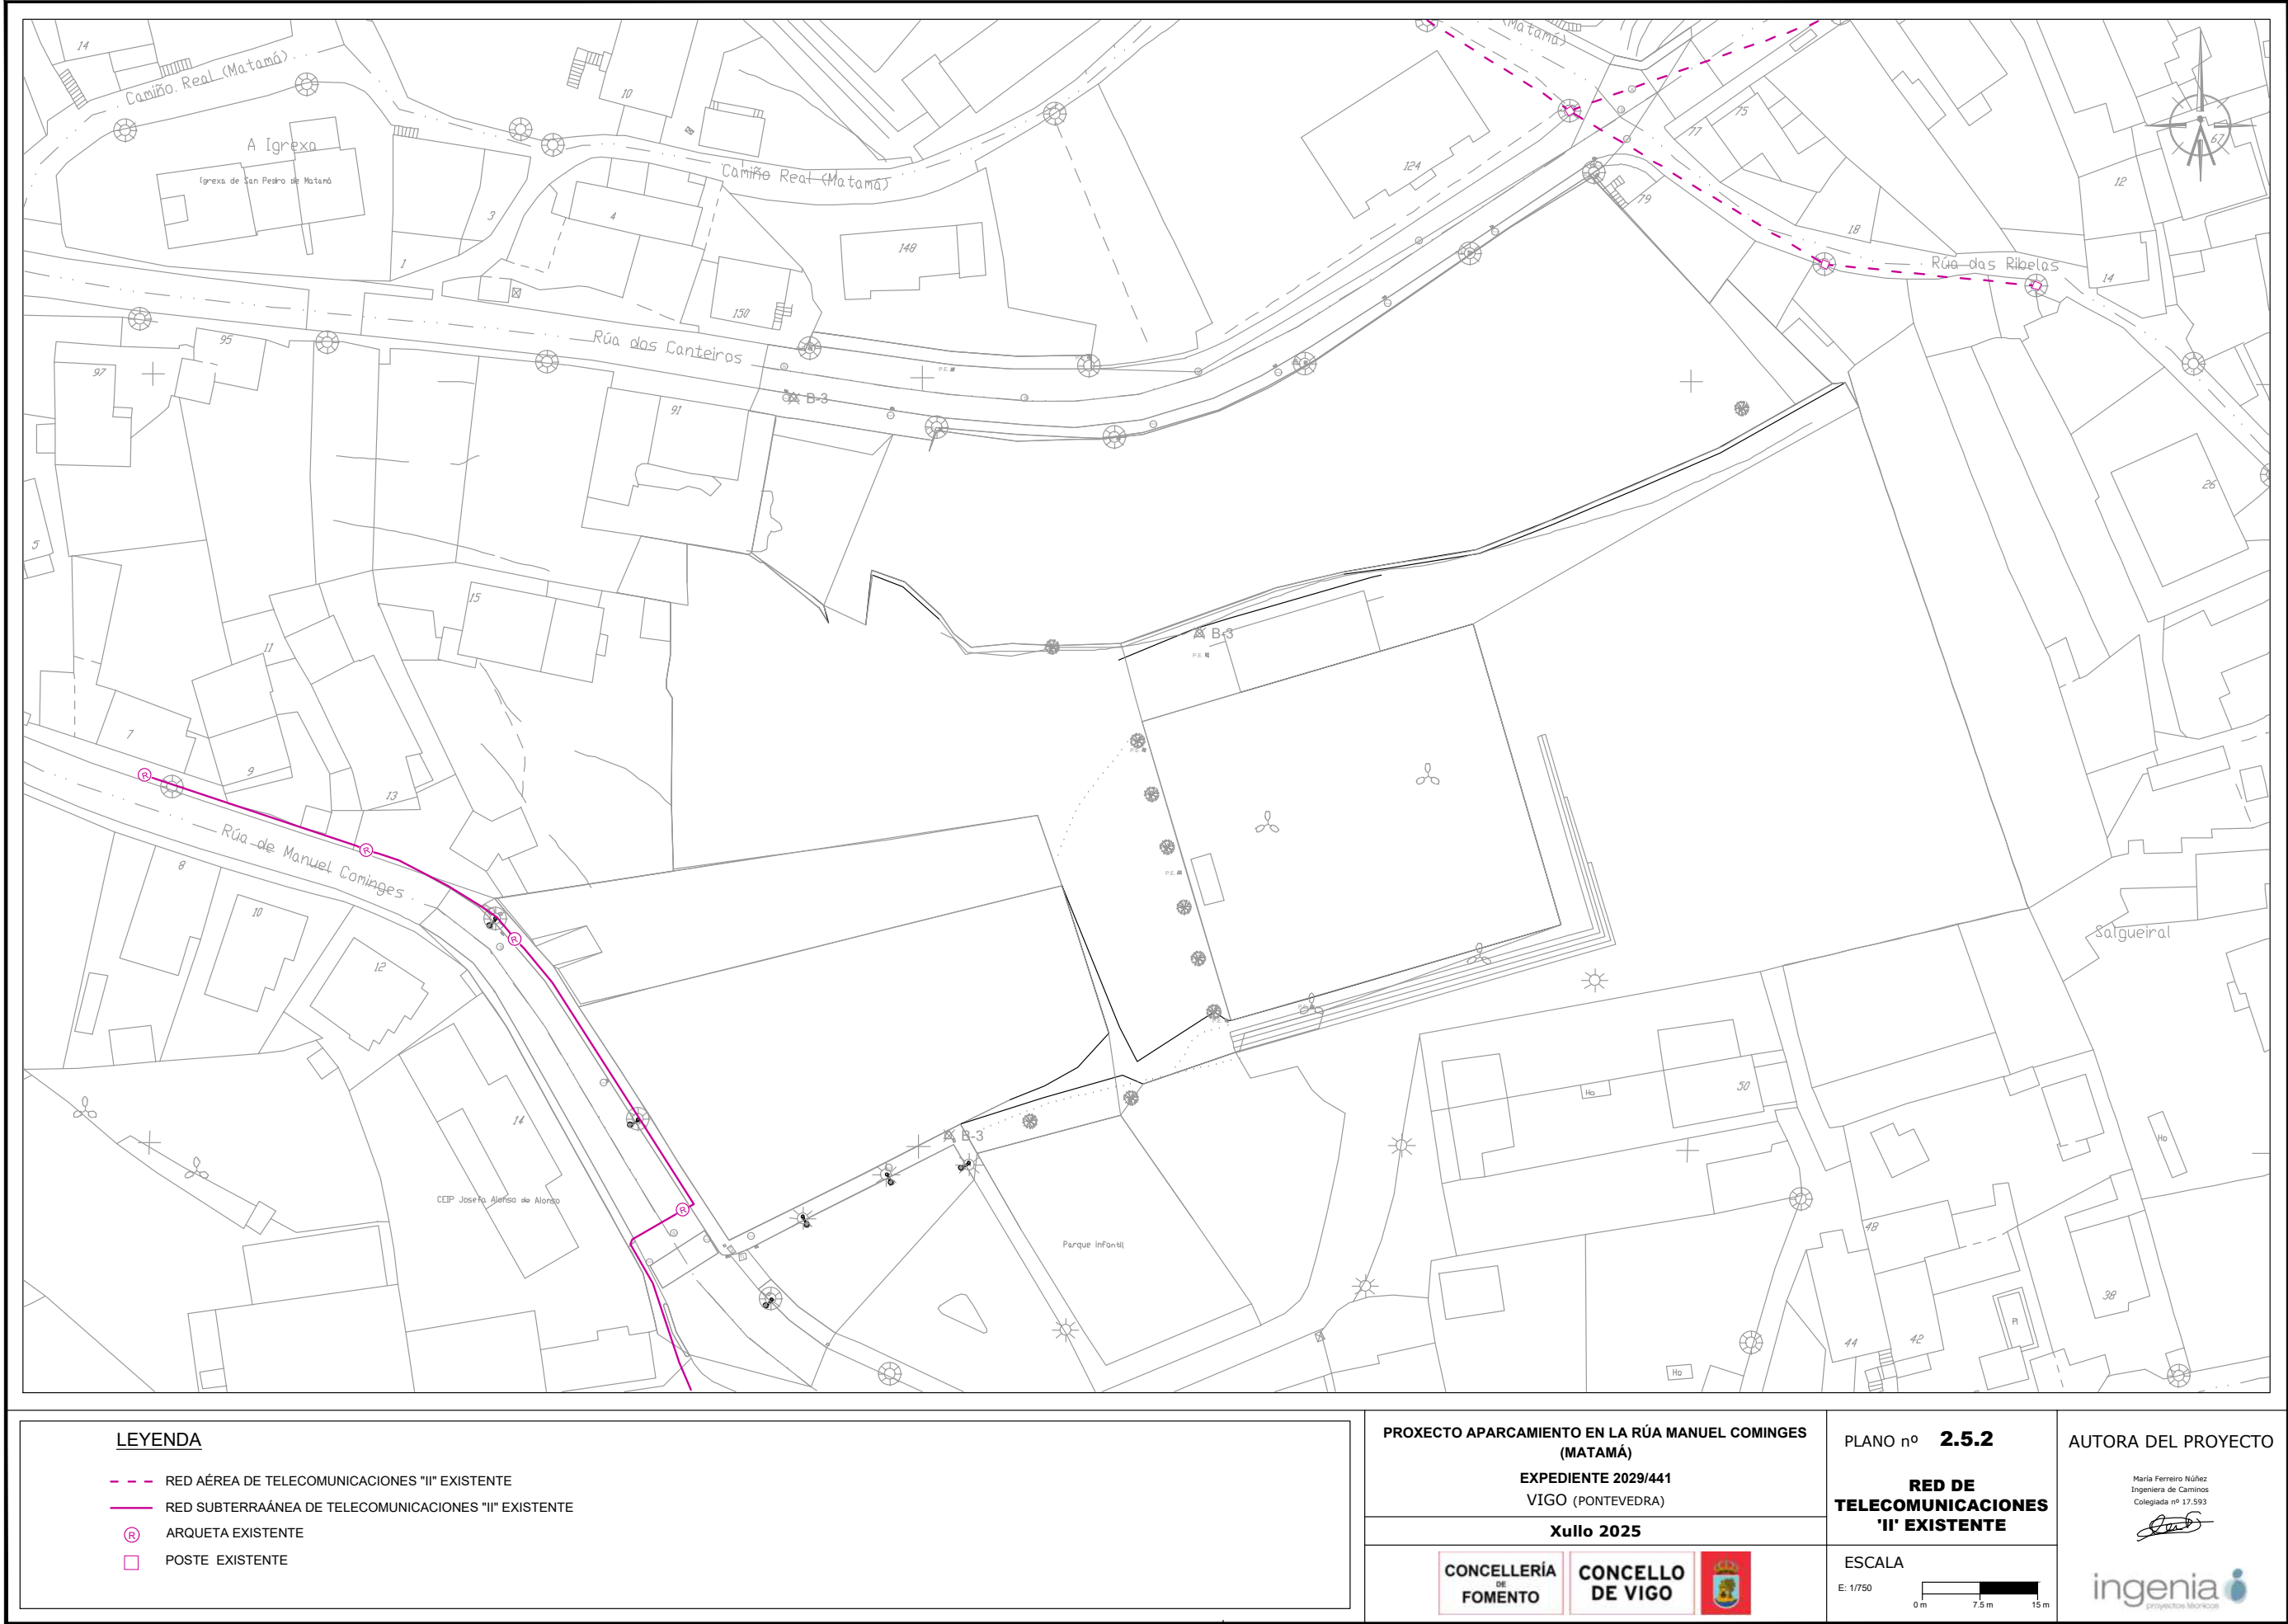

LEYENDA

- RED AÉREA DE TELECOMUNICACIONES "II" EXISTENTE
- RED SUBTERRAÁNEA DE TELECOMUNICACIONES "II" EXISTENTE
- Ⓜ ARQUETA EXISTENTE
- POSTE EXISTENTE

PROXECTO APARCAMIENTO EN LA RÚA MANUEL COMINGES  
(MATAMÁ)  
EXPEDIENTE 2029/441  
VIGO (PONTEVEDRA)  
Xullo 2025

CONCELLERÍA  
DE  
FOMENTO

CONCELLO  
DE VIGO



PLANO nº 2.5.2

RED DE  
TELECOMUNICACIONES  
'II' EXISTENTE

ESCALA

E: 1/750

0 m 7.5 m 15 m

AUTORA DEL PROYECTO

María Ferreiro Núñez  
Ingeniera de Caminos  
Colegiada nº 17.593

*[Firma]*

ingenia  
proyectos técnicos



Copia do documento - Concello de Vigo

6760-443 Aprobado por XGL 05/09/2025

Data impresión: 08/10/2025 13:56

Páxina 10 de 12

CSV: A7A4D6-AHEF31-A1BABC-GX4JCE-7U3G95-FD

Pode validar e/ou obter copia electrónica do documento utilizando o código QR da esquerda ou o código de verificación na dirección <http://www.vigo.org/csv>



