


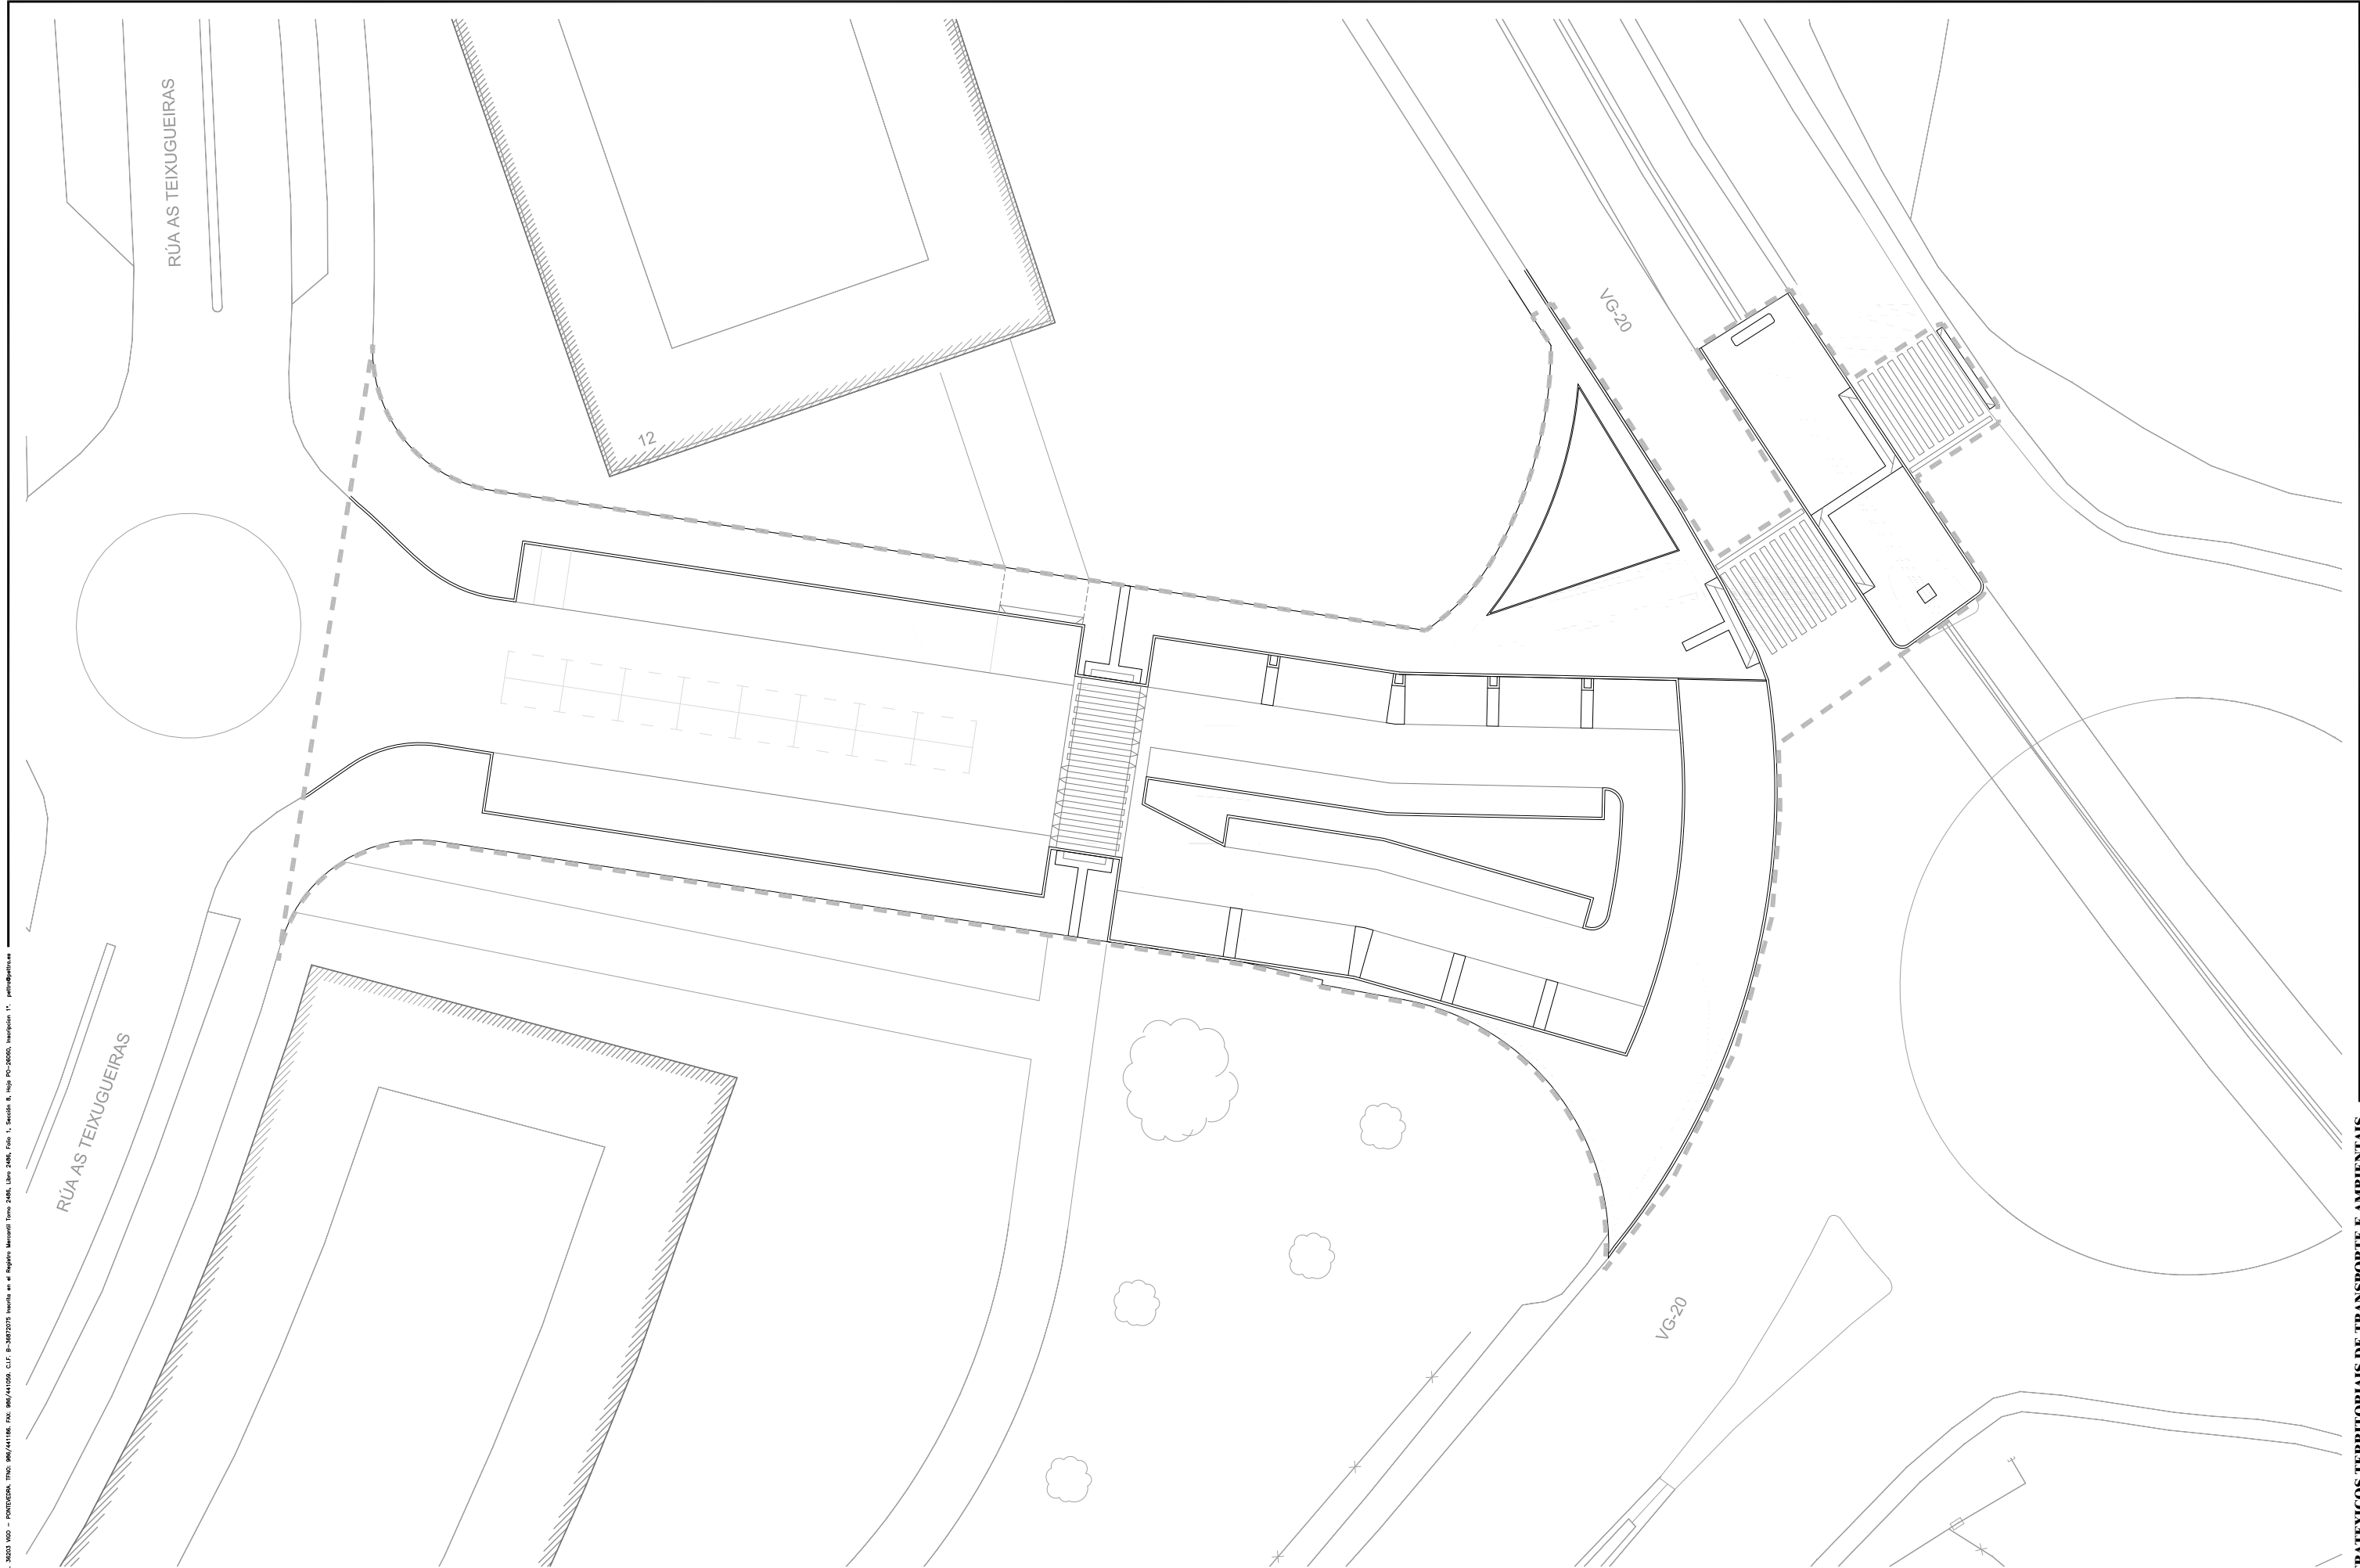

PROXECTO DE ACONDICIONAMENTO E MELLORA DO ACCESO
AO BARRIO DE NAVIA DENDE A VG-20
NO CONCELLO DE VIGO

ENXEÑEIROS AUTORES DO PROXECTO
SANTIAGO N. LÓPEZ FONTÁN
COLEXIADO Nº 16.856
BEGOÑA ARRANZ GONZÁLEZ
COLEXIADA Nº 2.184

[Signature]

O ENXEÑEIRO DIRECTOR
ÁLVARO CRESPO VIDAL

[Signature]

POLA PROPIEDADE



EMPRESA CONSULTORA
PITRA
PLAN ESTRATÉGICO TERRITORIAL
DE TRANSPORTE E AMBIENTAIS

ESCALAS GRÁFICAS
E: 1/500
0 5 10 15m

DEBUXADO POR
RUBEN PUGA PEREIRA
COMPROBADO POR
BEGOÑA ARRANZ GONZÁLEZ

SUSTITUE A
CÓDIGO PLANO
2044P016R1
PU02_0001R1.dwg

DESIGNACIÓN
PLANTA XERAL

DATA
SETEMBRO 2013
PLANO Nº
2

FOLLA
1 DE 1

