


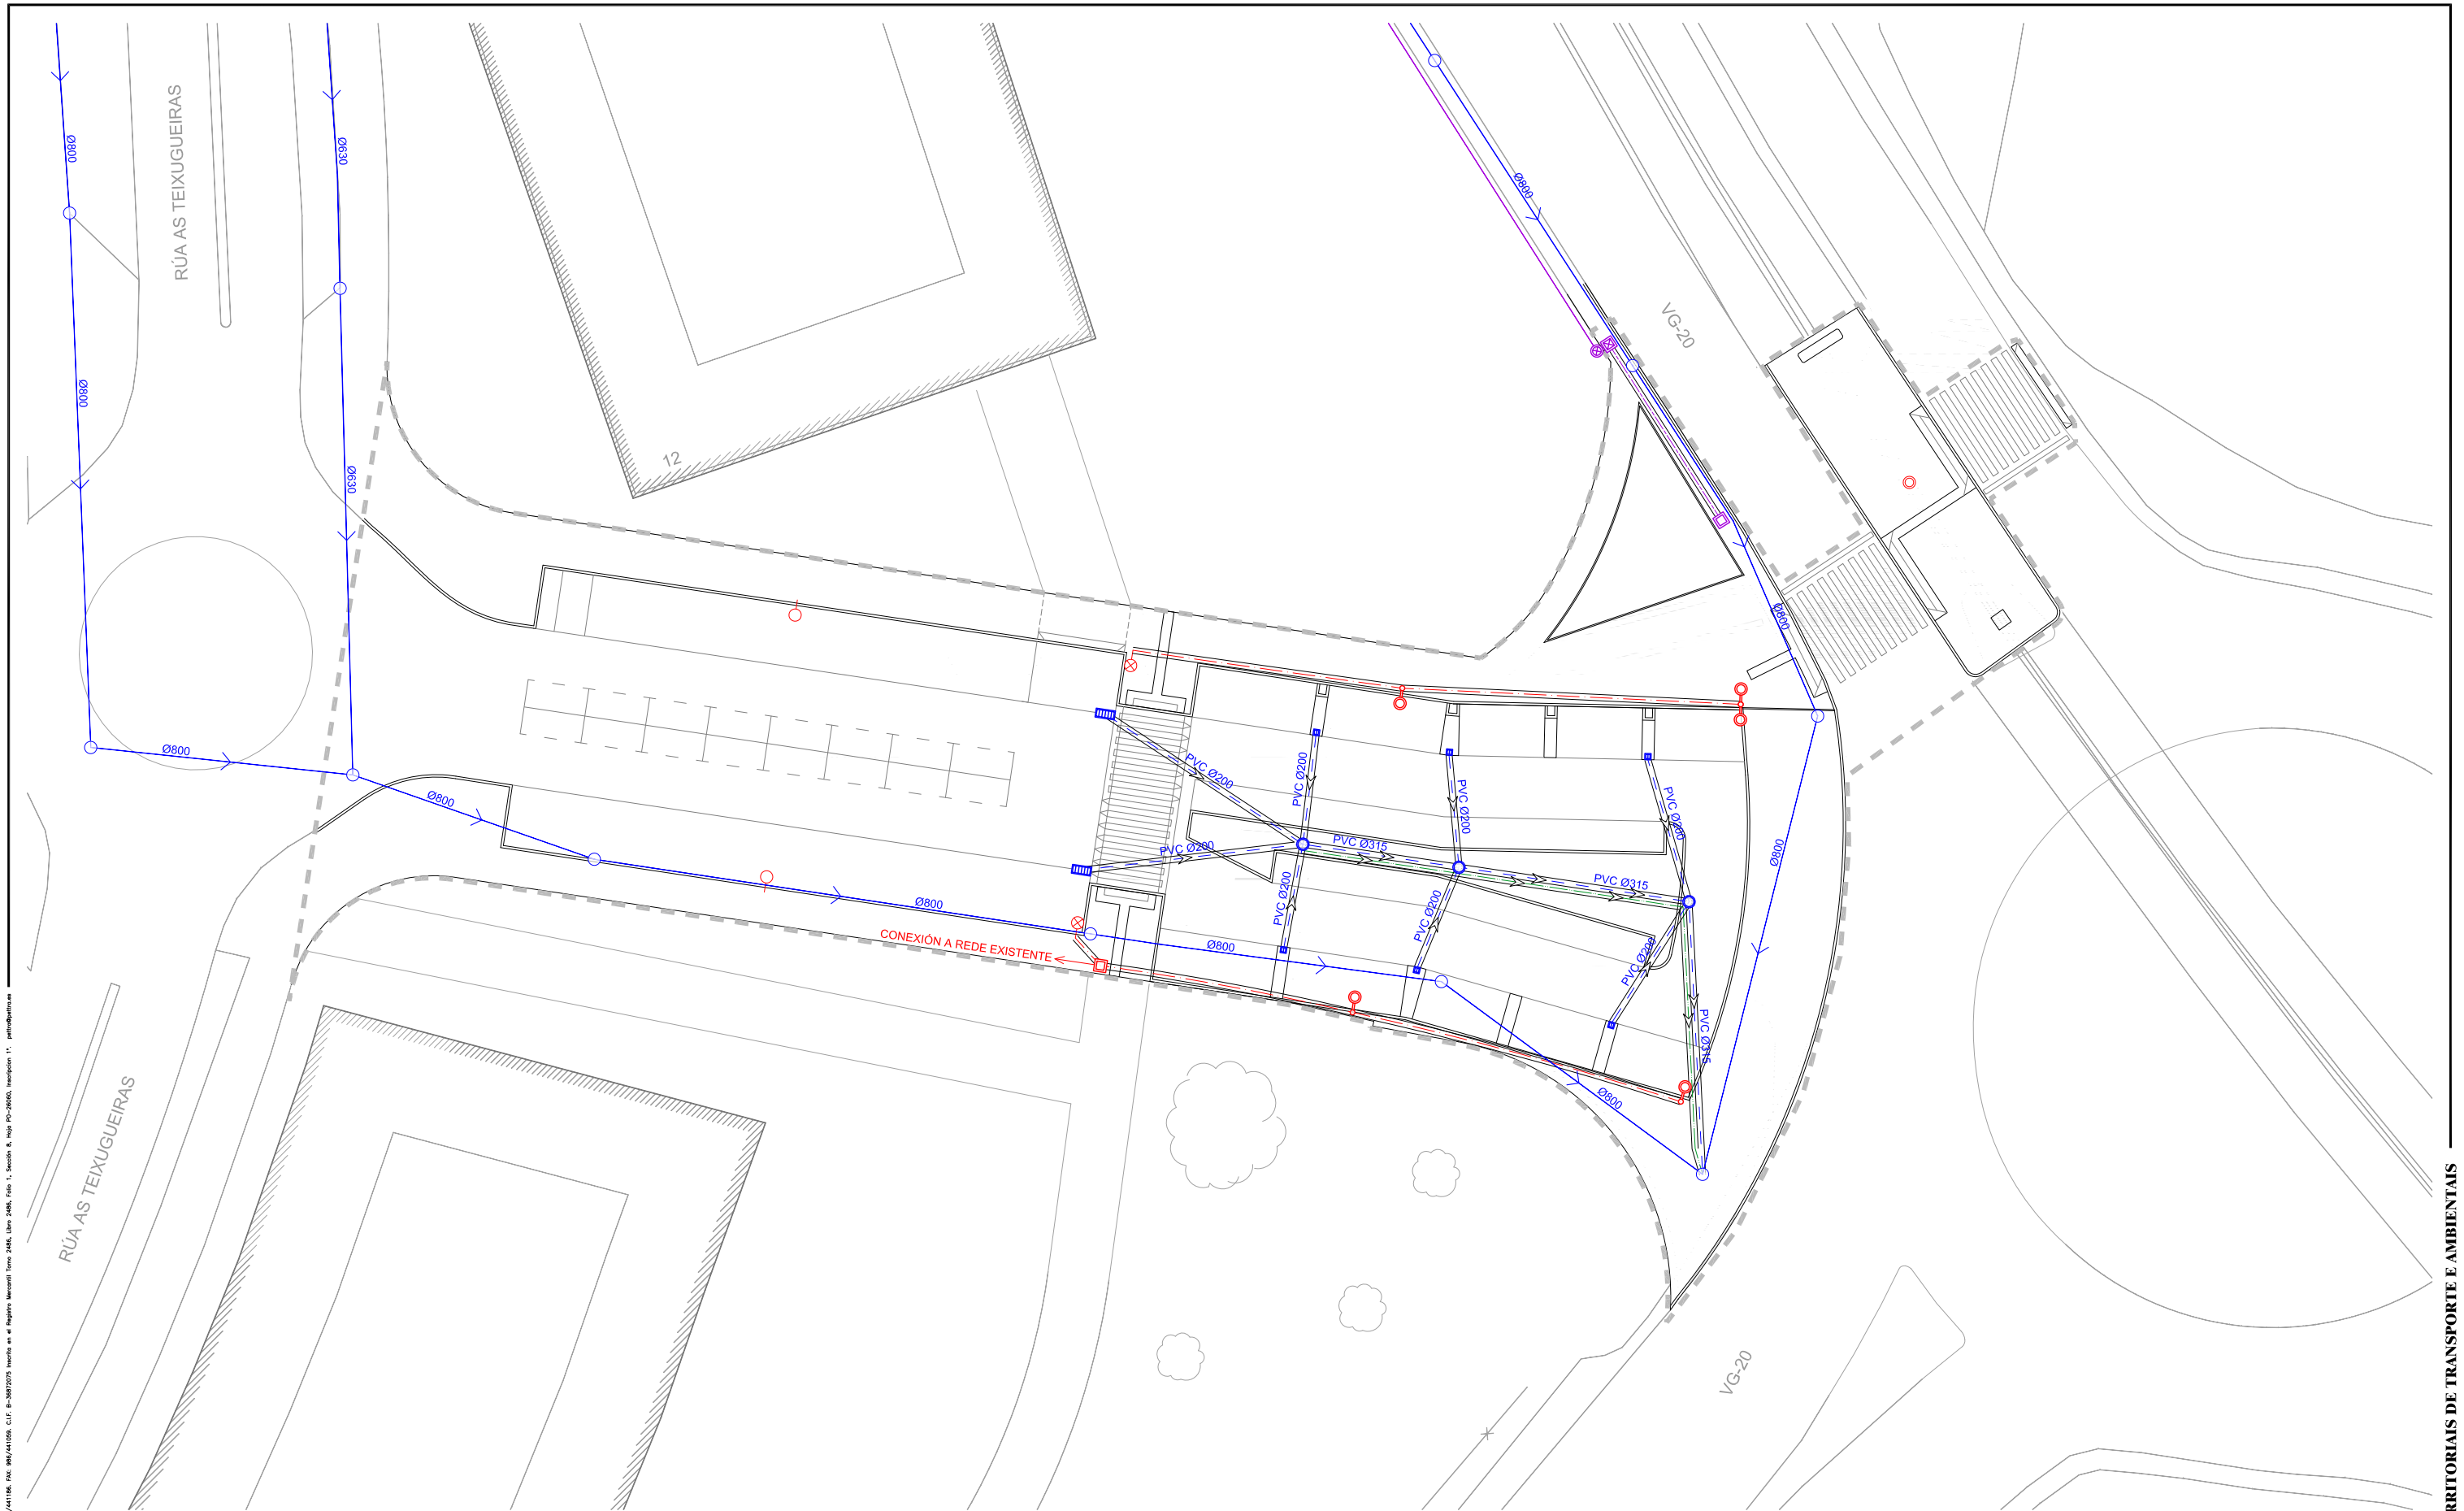

PROXECTO DE ACONDICIONAMENTO E MELLORA DO ACCESO
AO BARRIO DE NAVIA DENCE A VG-20
NO CONCELLO DE VIGO

ENXEÑEIRAS AUTORES DO PROXECTO
SANTIAGO N. LÓPEZ FONTÁN
COLEXIADO Nº 16.856
BEGOÑA ARRANZ GONZÁLEZ
COLEXIADA Nº 2.184

O ENXEÑEIRO DIRECTOR
ÁLVARO CRESPO VIDAL

POLA PROPIEDAD
CONCELLERÍA FOMENTO
CONCELLO DE VIGO

EMPRESA CONSULTORA
PITTRA
PLANEAMENTO E PROXECTOS DE TRANSPORTE E AMBIENTAIS

ESCALAS GRÁFICAS
E: 1/500
0 5 10 15m

DEBUXADO POR
RUBEN PUGA PEREIRA
COMPROBADO POR
BEGOÑA ARRANZ GONZÁLEZ


SUSTITUE A
CODIGO PLANO
2044P016R1
PU06_01_0001R1.dwg

DESIGNACIÓN
REPOSICIÓN DE REDES E SERVIZOS
PLANTA


DATA
SETEMBRO 2013
PLANO Nº
6.1
FOLLA
1 DE 1

DETALLES DE PLUVIAIS



POZO DE REXISTRO PARA D<600
(POZO DE PEZAS PREFABRICADAS DE FORMIGÓN)
ELEMENTOS PREFABRICADOS CLASE R UNE 127010

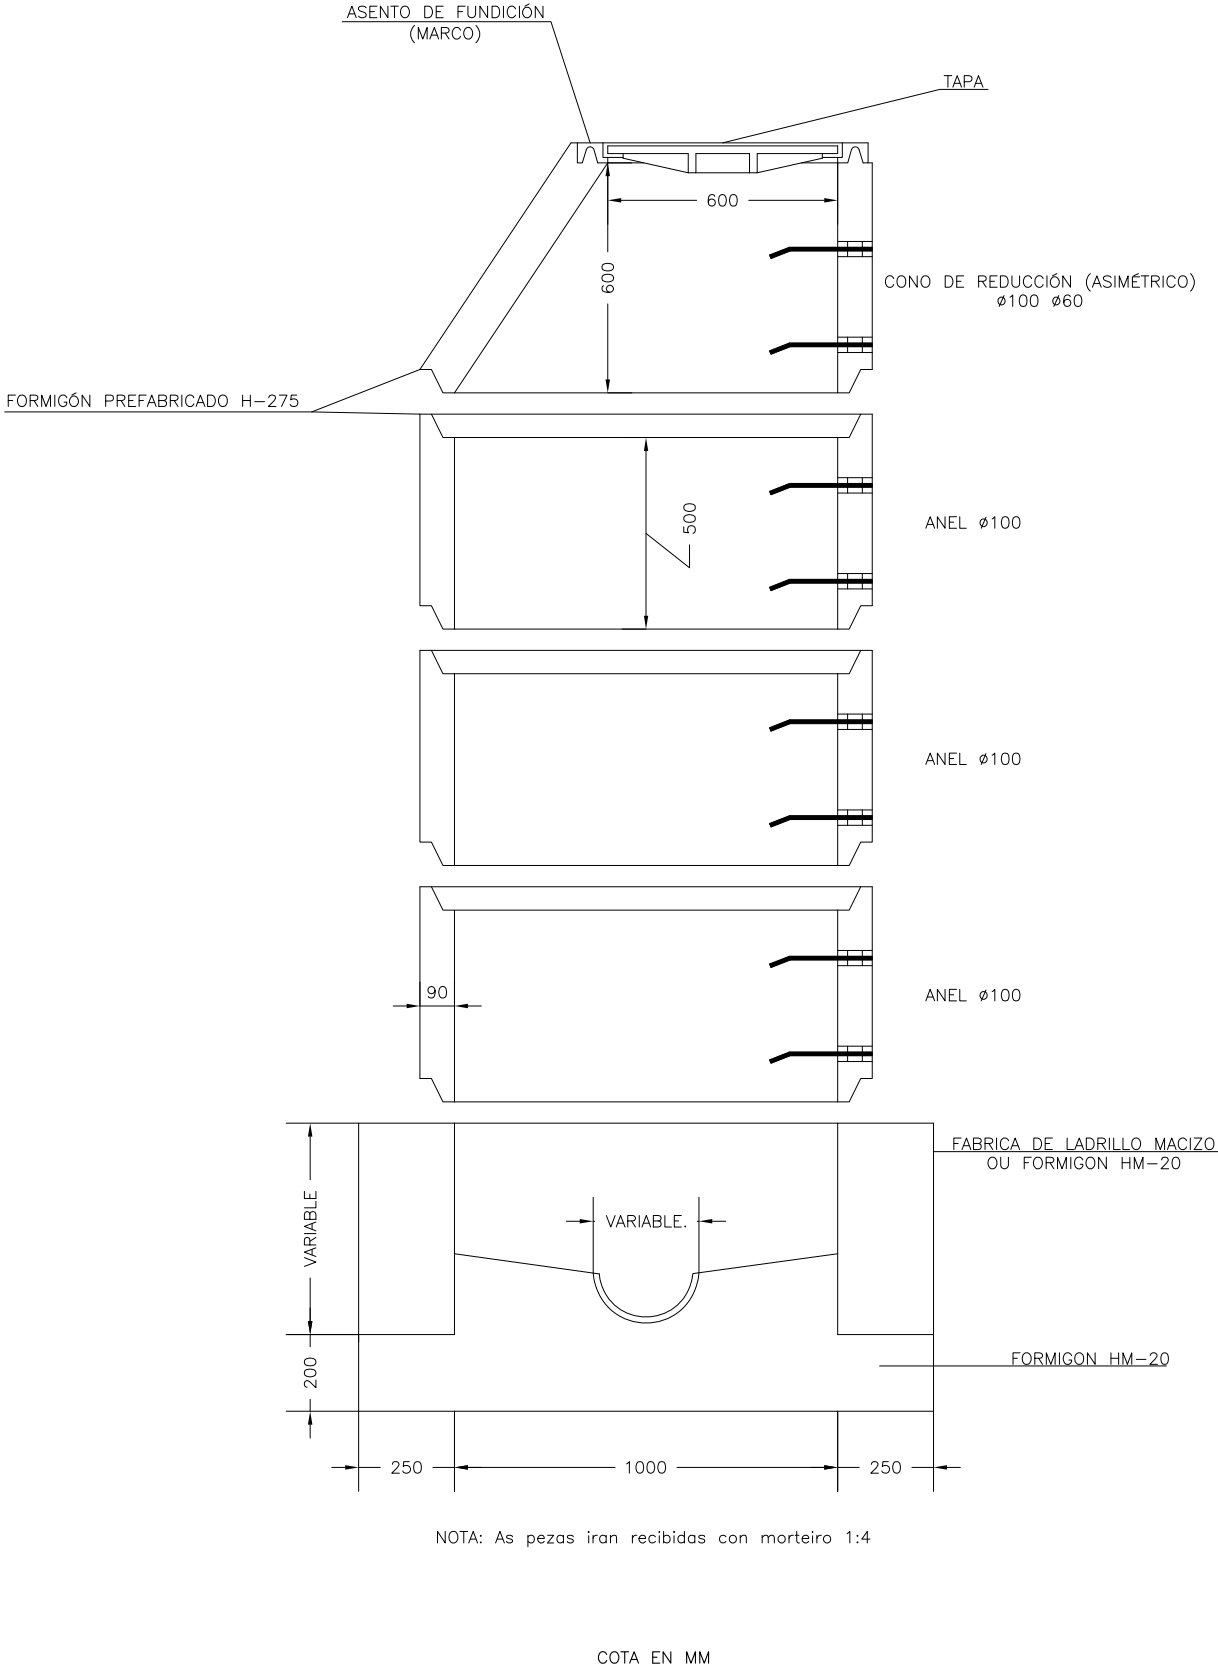

PATE DE POLIPROPILENO REFORZADO CON VARILLA DE ACEIRO,
(PARA POZOS DE FORMIGÓN)







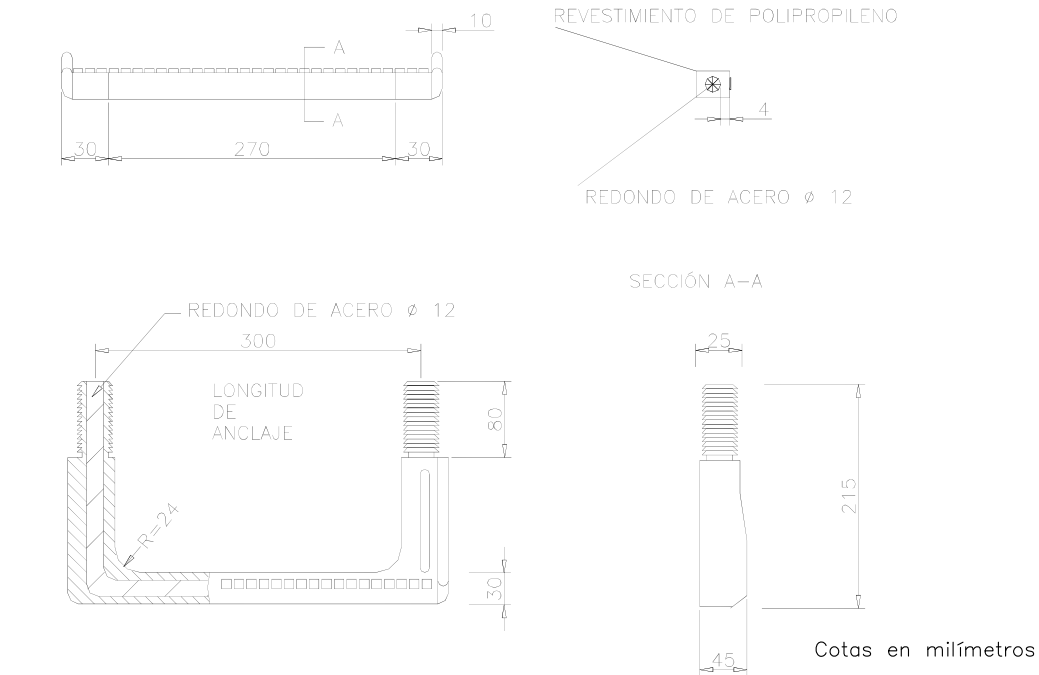


CERCO Y TAPA DE FUNDICIÓN, (PARA POZOS DE PVC. E FORMIGÓN).
(CLASE D-400 NORMA EN-124)

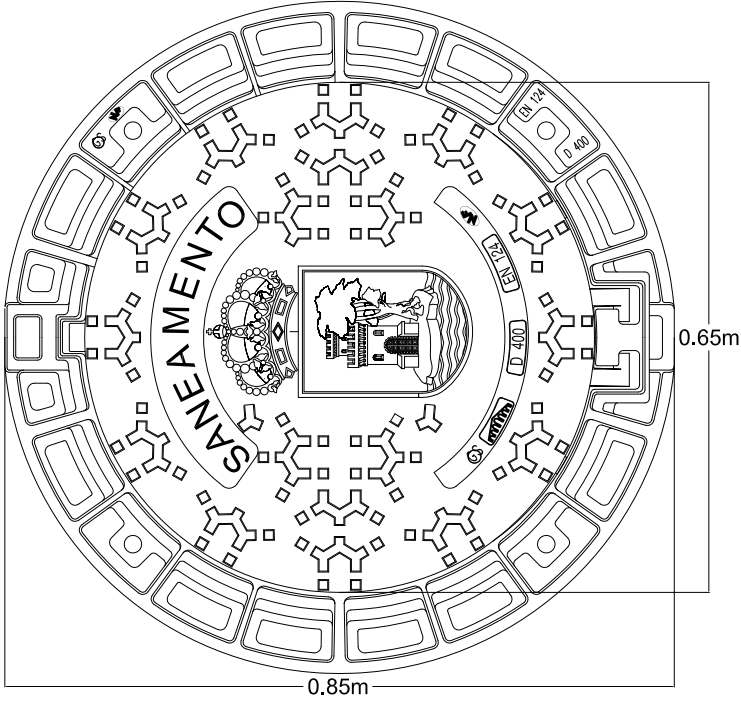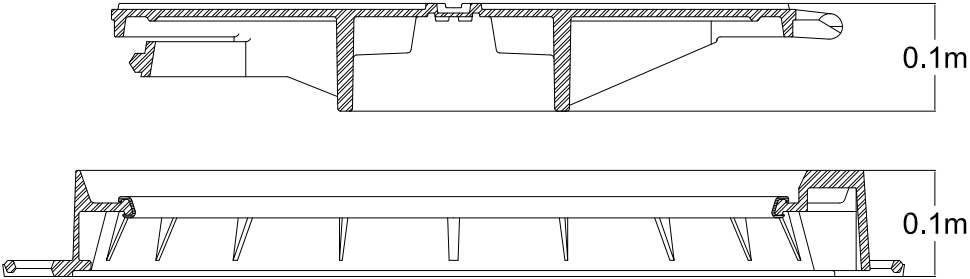


DETALLES DE TELEFONÍA

ARQUETA TIPO "H"

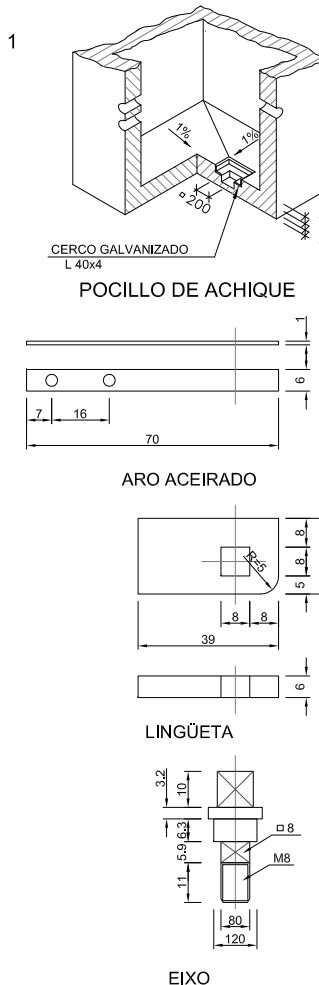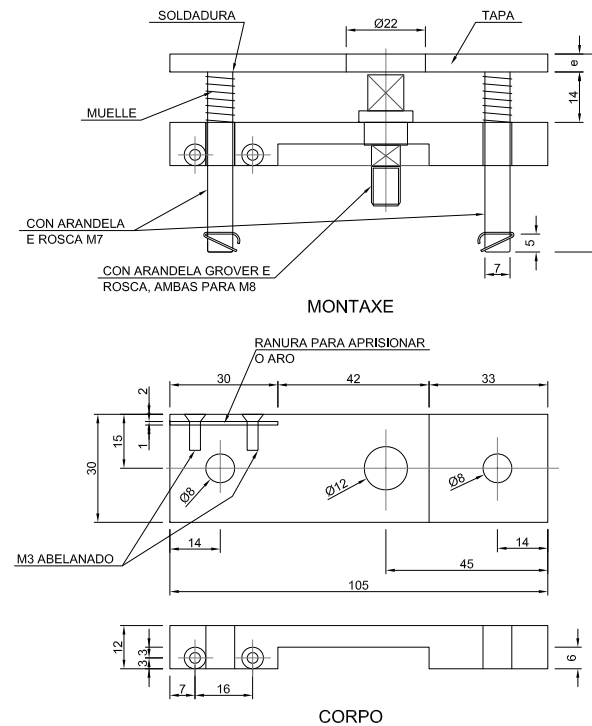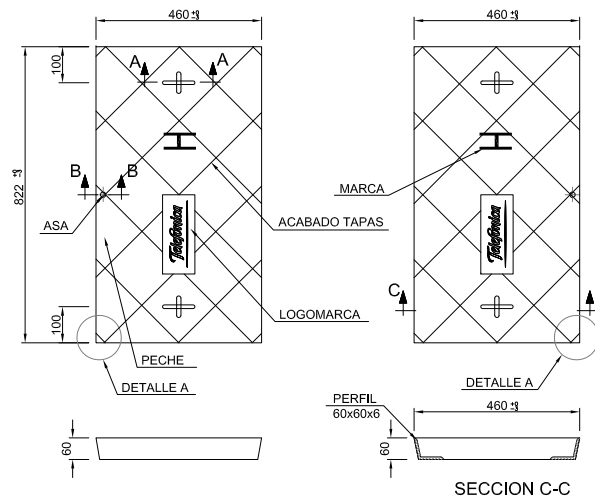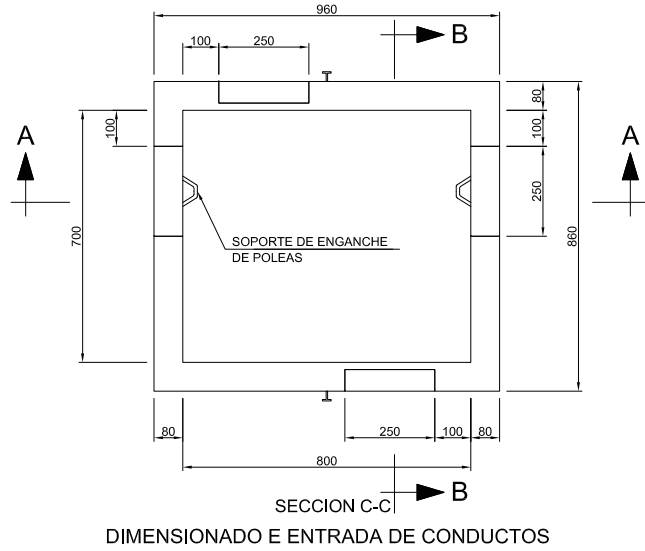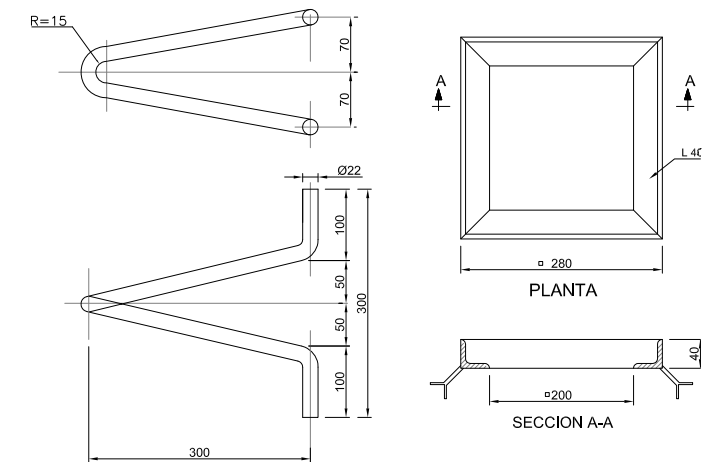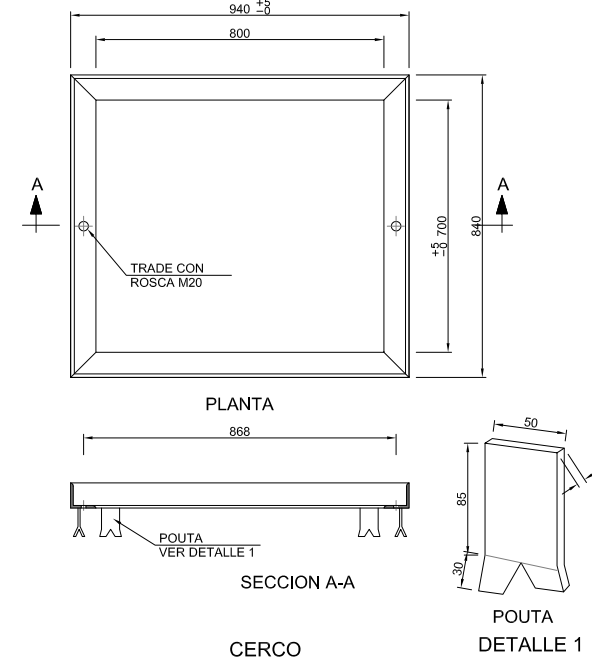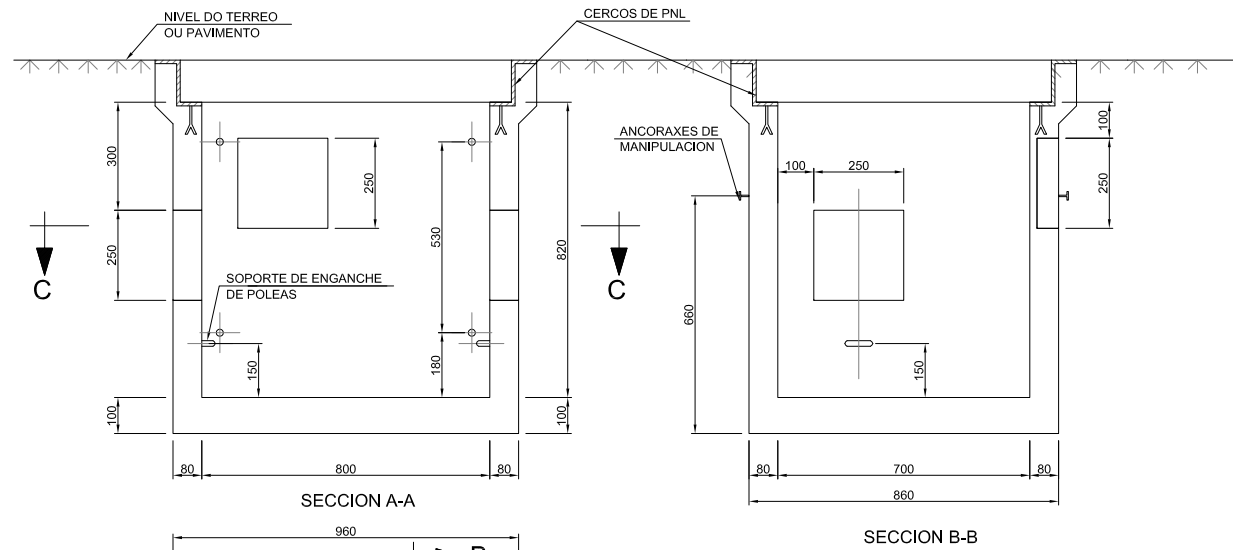

CANALIZACION 6 CONDUCTOS PE-125

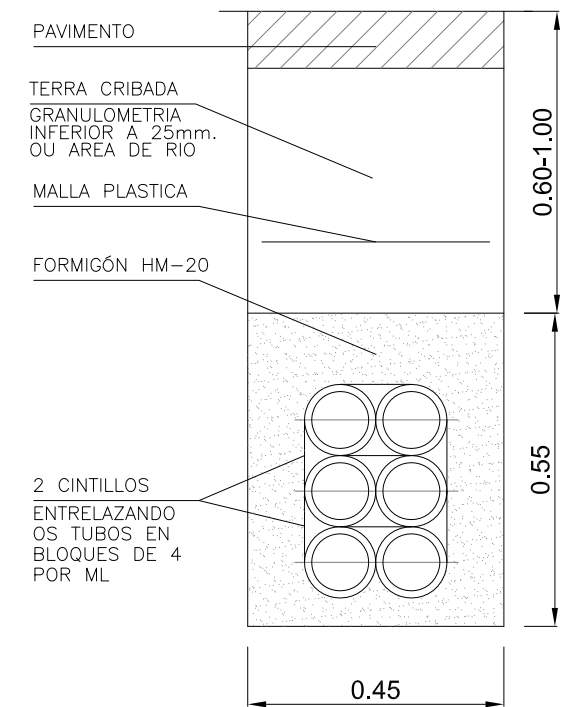

(*) NOTA: OS TUBOS SERÁN DE POLIETILENO CORRUGADO DOBRE Parede D=125mm (NORMA EN 50086-24-N)

PROXECTO DE ACONDICIONAMENTO E MELLORA DO ACCESO
AO BARRIO DE NAVIA DENCE A VG-20
NO CONCELLO DE VIGO

ENXEÑEIRÓS AUTORES DO PROXECTO
SANTIAGO N. LÓPEZ FONTÁN
COLEXIADO Nº 15.856
BEGORA ARRANZ GONZÁLEZ
COLEXIADO Nº 2.184

O ENXEÑEIRO DIRECTOR
ÁLVARO CRESPO VIDAL

POLA PROPIEDAD
CONCELLERÍA FOMENTO
CONCELLO DE VIGO

EMPRESA CONSULTORA
PITRA
PLAN DE ACONDICIONAMENTO DO BARRIO DE NAVIA DENCE A VG-20

ESCALAS
E: S/E
GRÁFICAS

DEBUXADO POR
RUBEN PUGA PEREIRA
COMPROBADO POR
BEGORA ARRANZ GONZÁLEZ

SUSTITUE A
CÓDIGO PLANO
2044P016R1
PU05_03_0306R1.dwg



DESIGNACIÓN
REPOSICIÓN DE REDES E SERVIZOS
DETALLES

DATA
SETEMBRO 2013
PLANO Nº
6.2



FOLLA
3 DE 6

DETALLES DE ALUMEADO

CANALIZACIÓN SUBTERRÁNEA ALUMEADO
BEIRRARRÚAS PAVIMENTADAS (3 TUBOS)

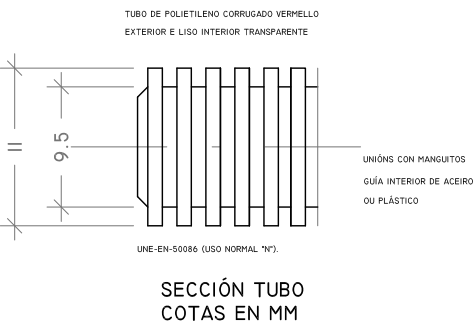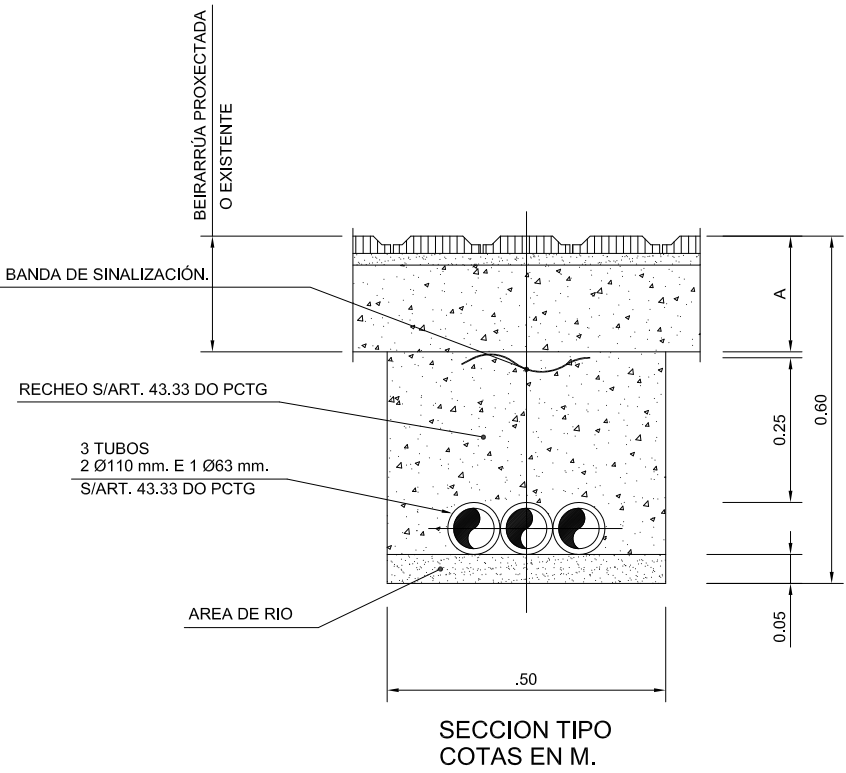


ARQUETAS TIPOS II E III CON TAPA DE FUNDICIÓN PARA PASO OU DERIVACIÓN (TIPO II) E PARA TOMA DE TERRA (TIPO III).

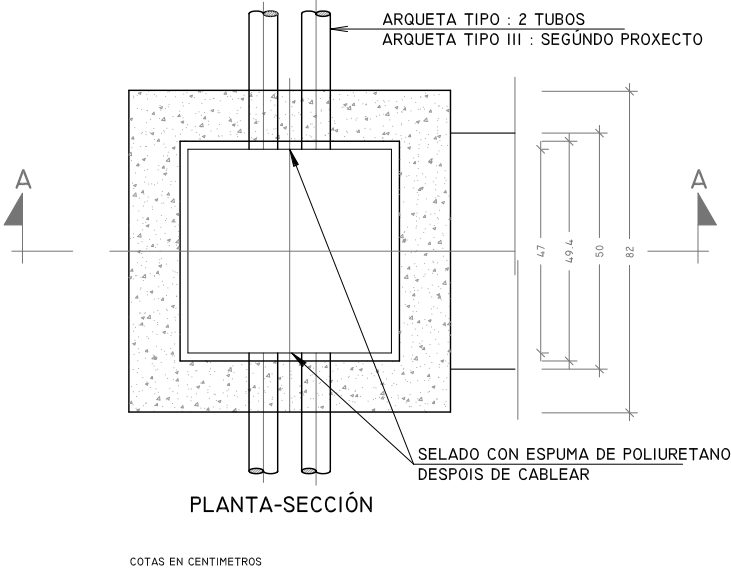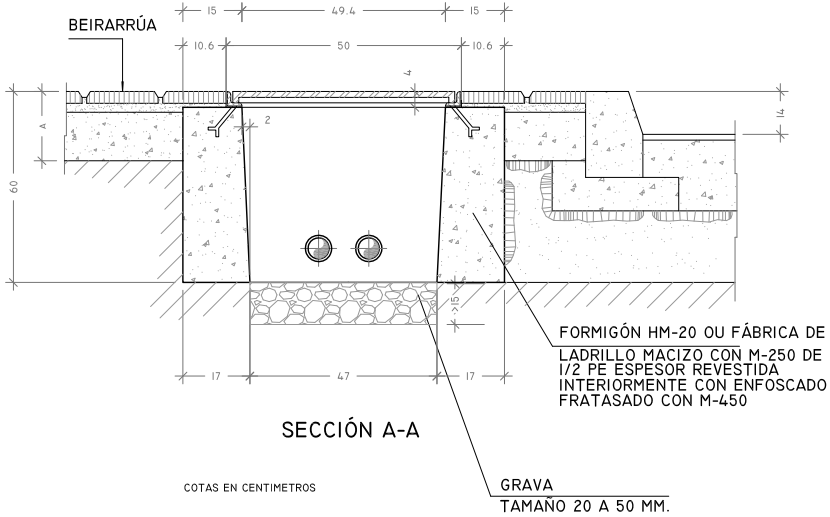


NOTA: AS DIMENSIÓNS DOS REFORZOS SON INDICATIVOS. CADA FABRICANTE DEFINIRÁOS CONFORME Ó P.C.T.G. E A NORMATIVA APLICABLE.

TAPA DE FUNDICIÓN PARA ARQUETAS TIPOS II E III

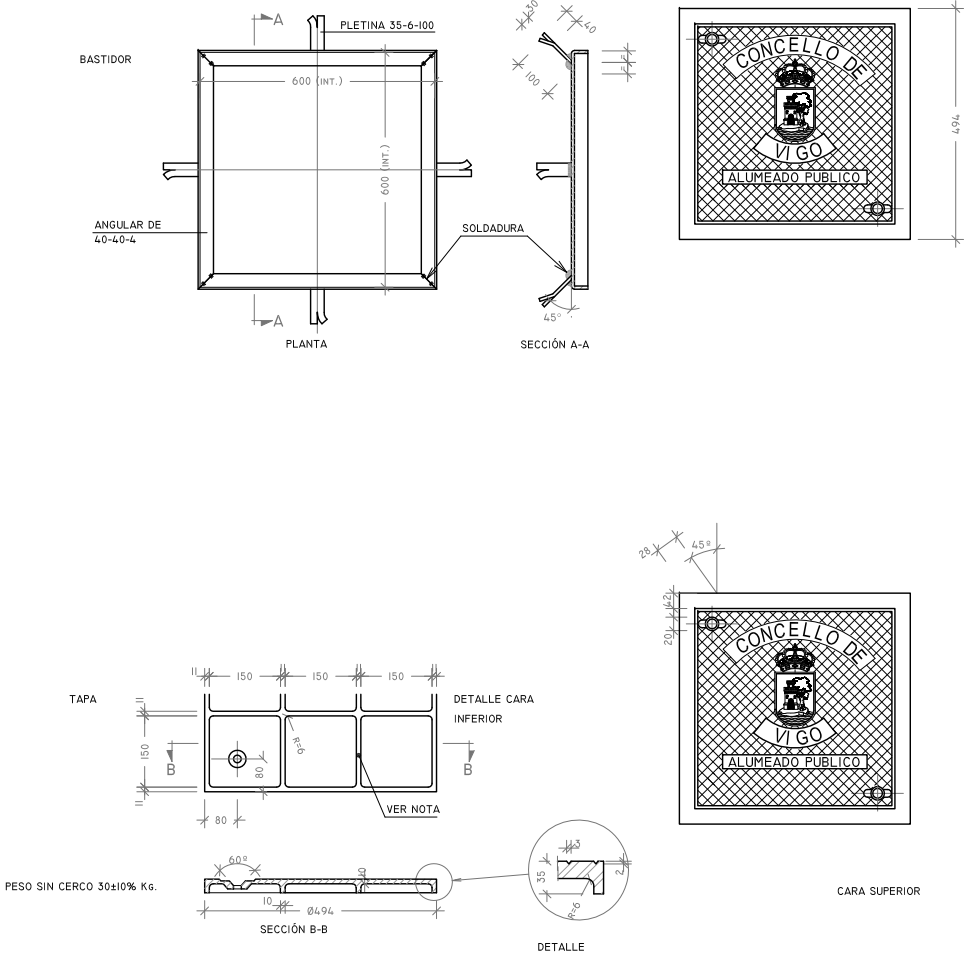

MATERIAL TAPA:FUNDICIÓN DUCTIL S/NORMA UNE-EN-124:1995 TIPO B-125 EN BEIRRARRÚAS TIPO D-400 EN CALZADAS SUMINISTRARÁNSE CUNHA IMPRIMACIÓN ASFÁLTICA EN QUENTE.

PLACA PARA TOMA DE TERRA. DETALLE

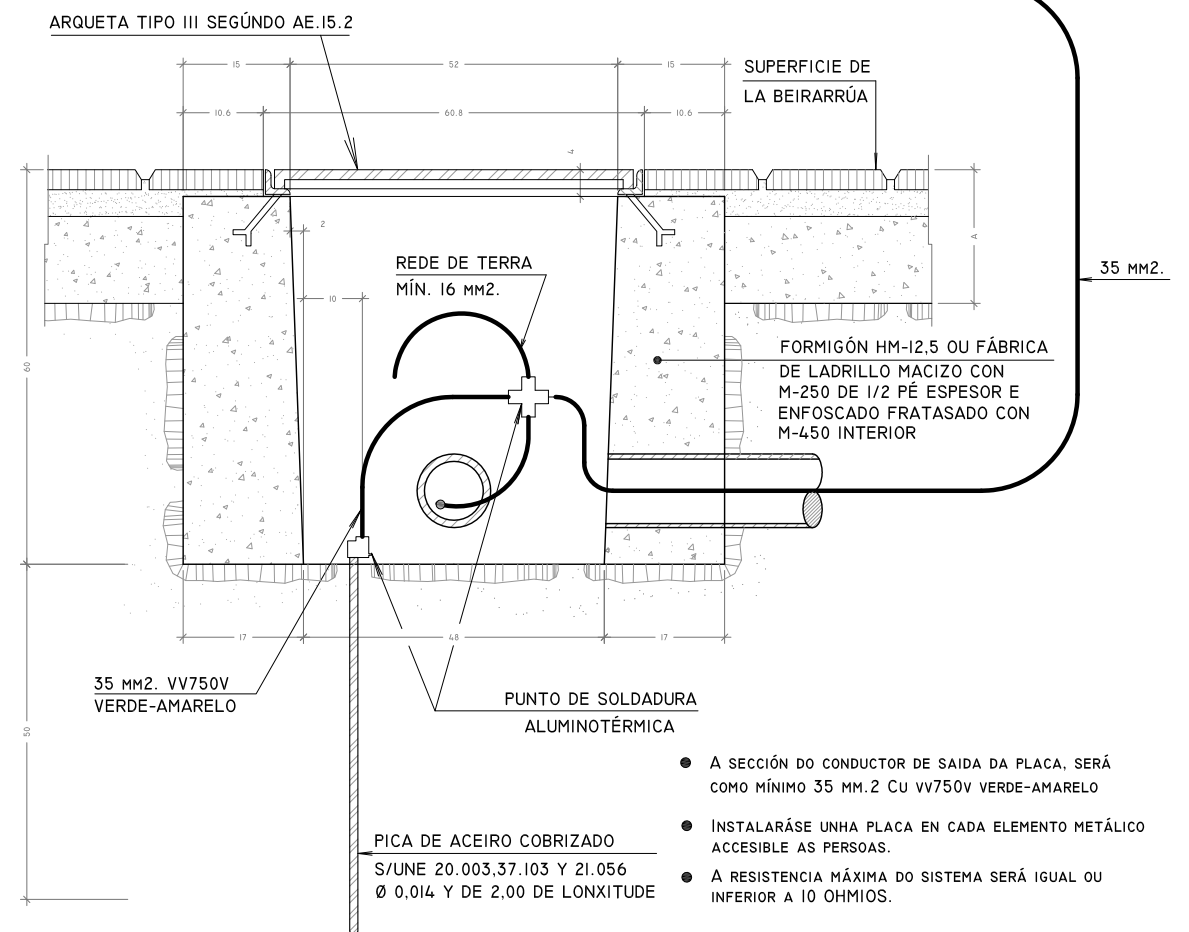

DIMENSIONES	A	B	C	D	E	F	G
MÁXIMO	160	95	40	30	67	60	60
MÍNIMO	130	80	30	20	67	50	40

COTAS EN MILÍMETROS