


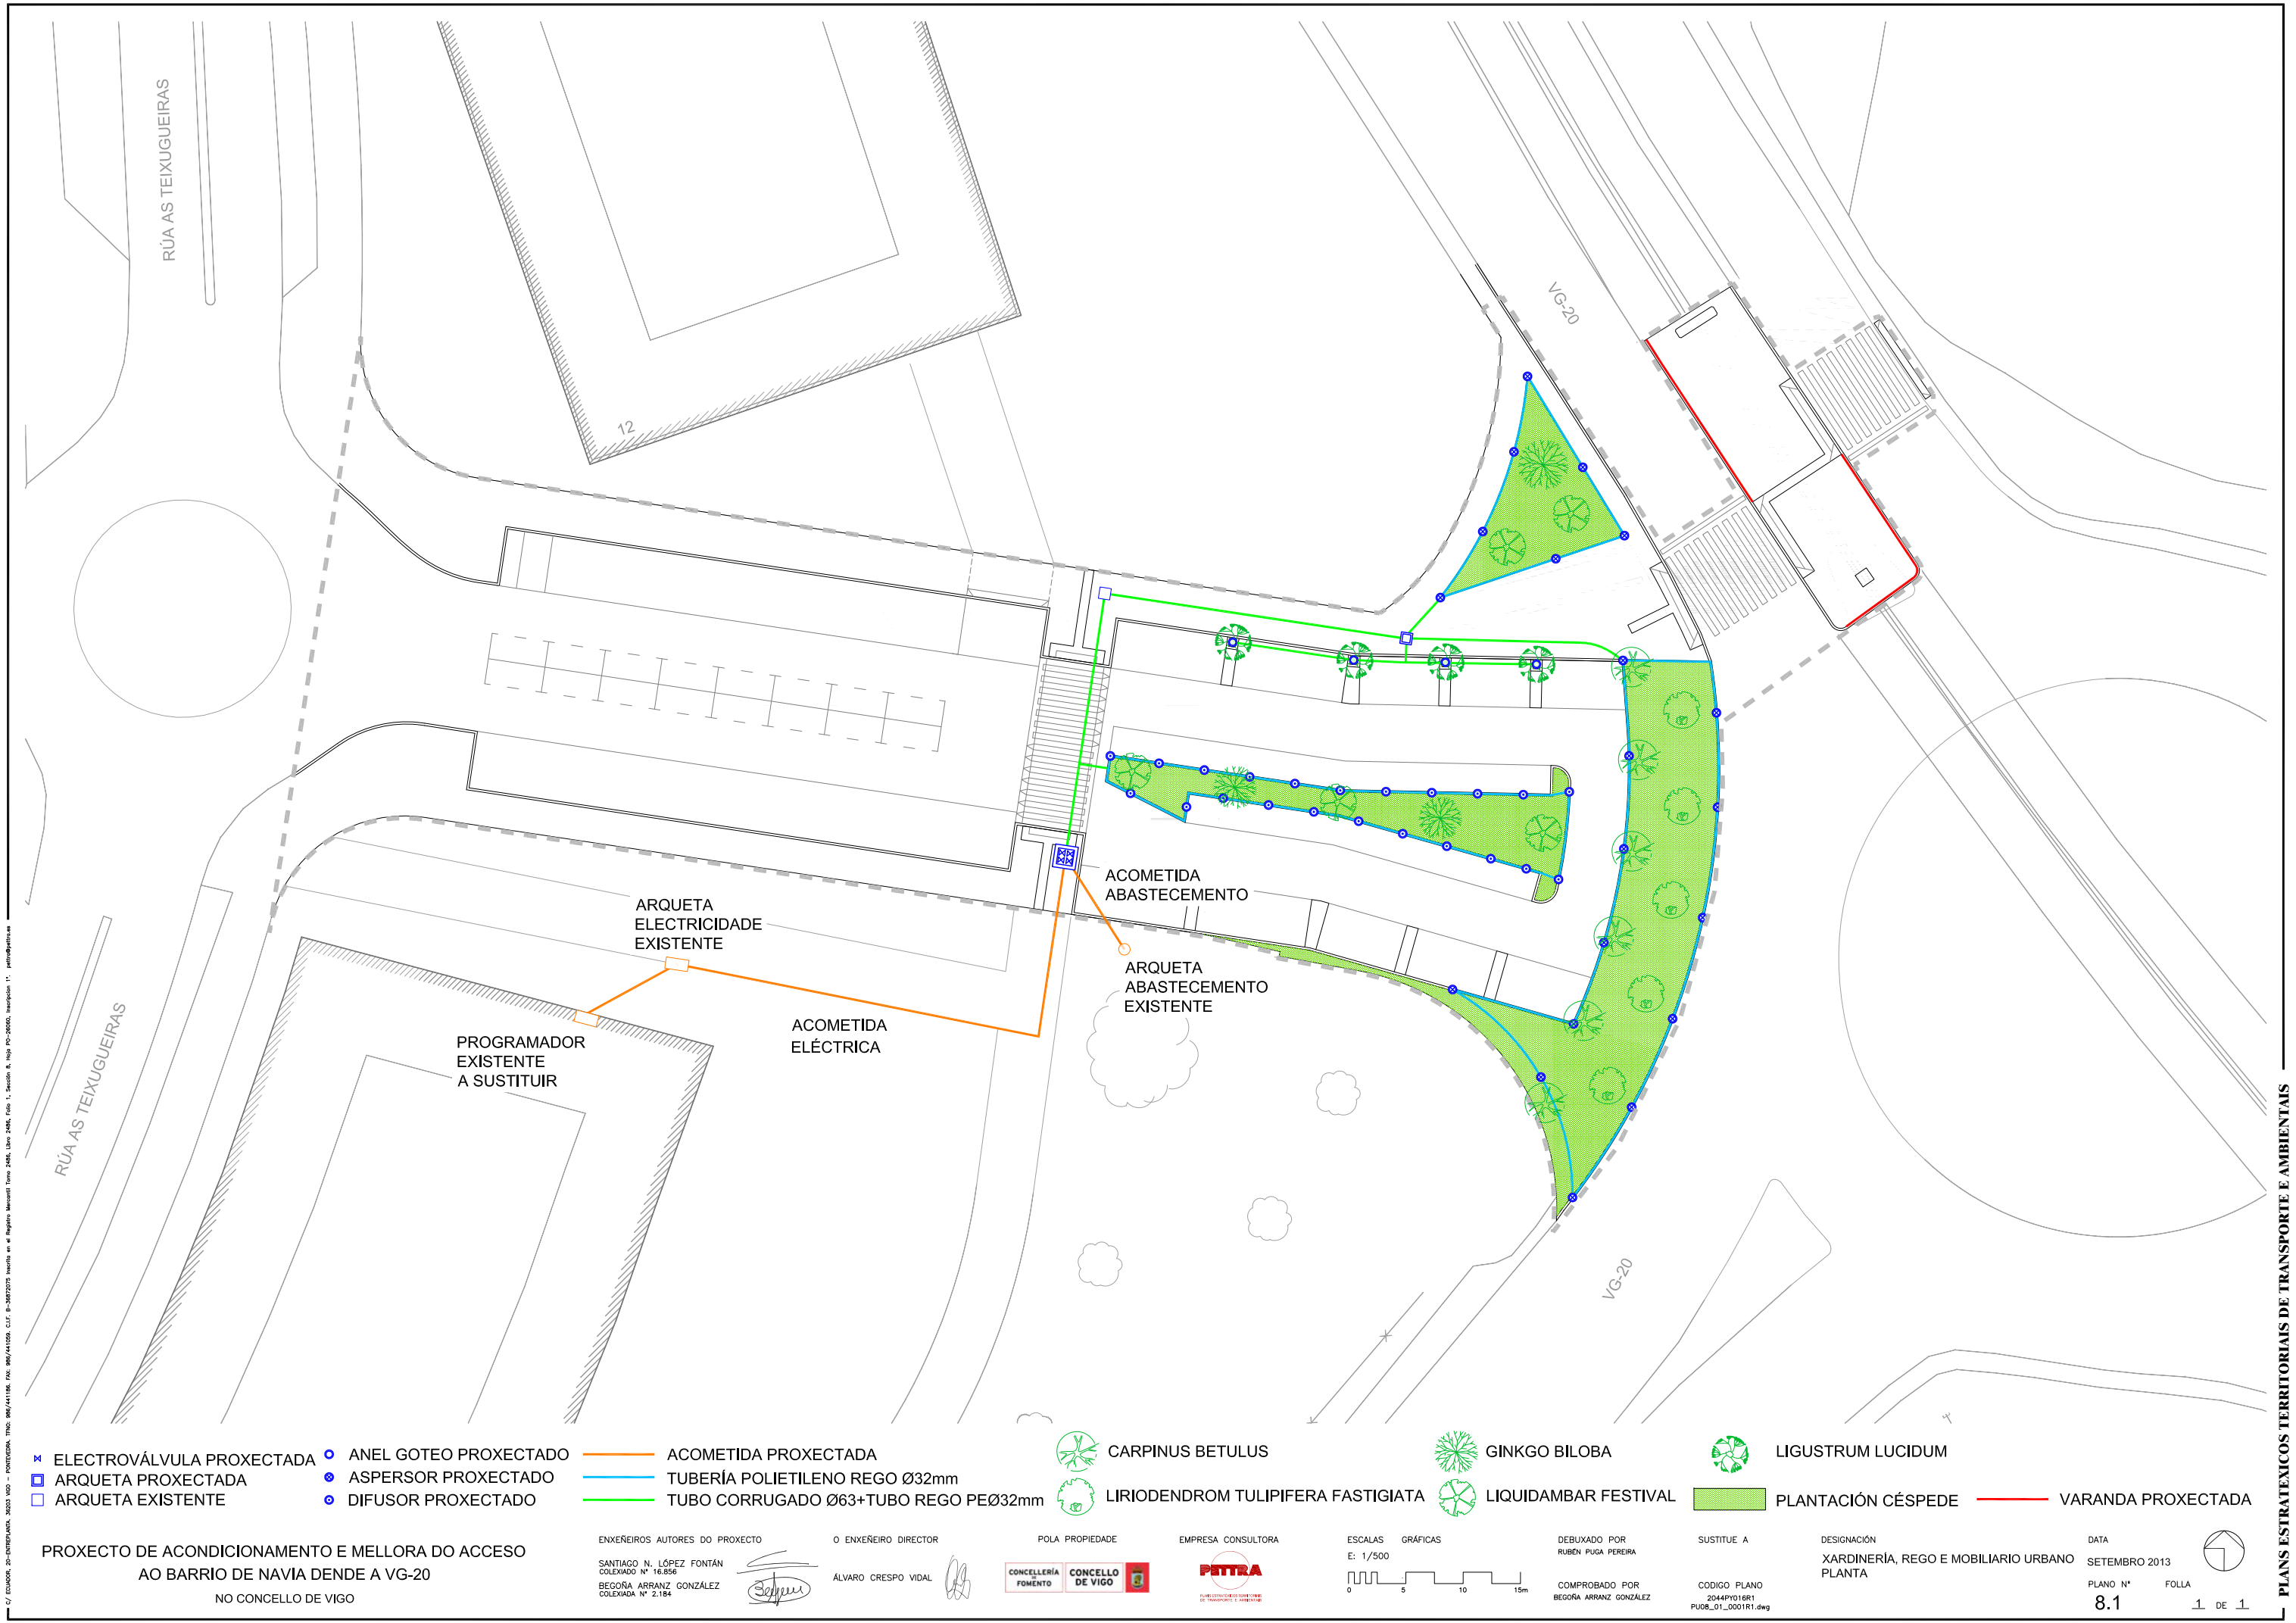



"Carpinus Betulus"



"Liriodendrom Tulipifera fastigiata"




"Ginkgo Biloba"



"Ligustrum lucidum"



"Liquidambar festival"

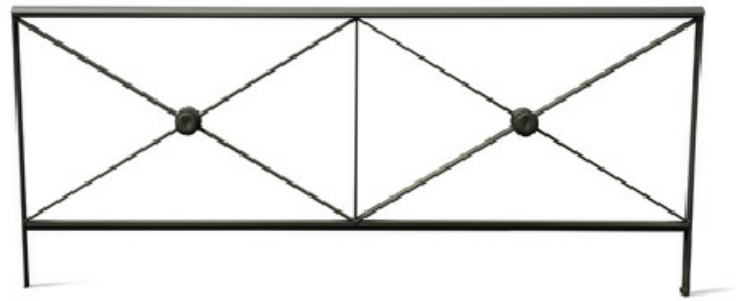


VARANDA MODELO "SOL ALTA" OU SIMILAR

ELECTROVÁLVULA DE 1"




DETALLES DE ANCORAXES DAS TUBERÍAS DE POLIETILENO

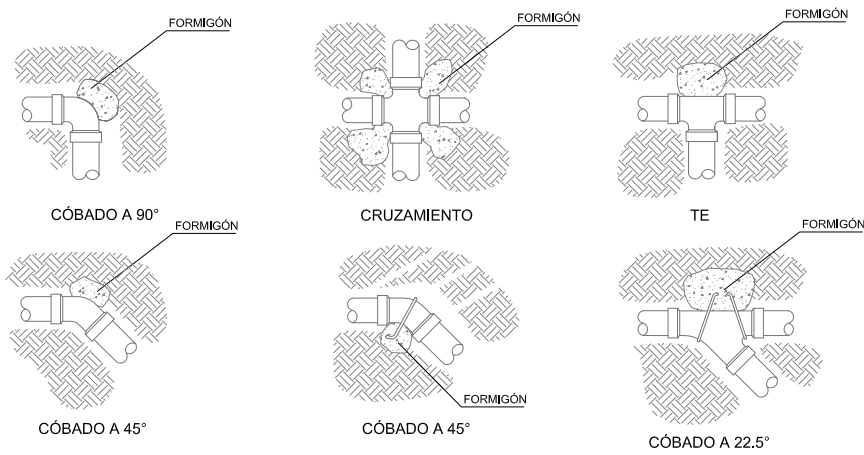


ESQUEMA DE CONEXIÓN COS ELEMENTOS DE ASPERSIÓN E DIFUSIÓN


- 1 Nivel do terreo
- 2 Difusor serie 1800 aspersor serie 5000
- 3 Colar de toma
- 4 Rede secundaria de tuberías
- 5 Cóbado flexible

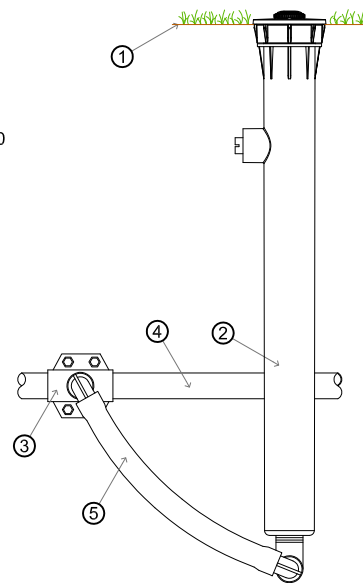

ESQUEMA DE VÁLVULA ELECTRICA PESB

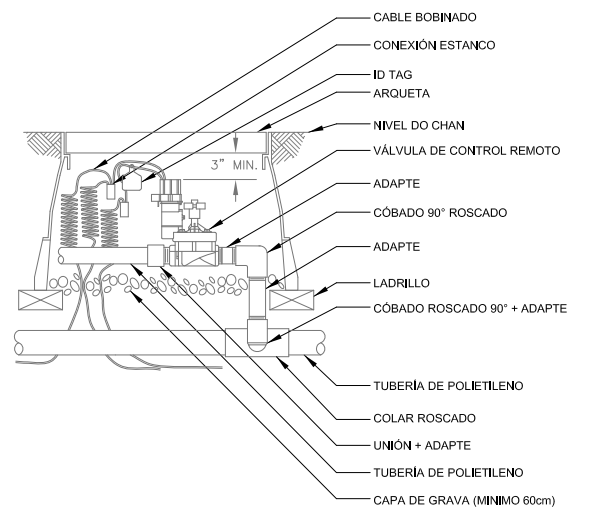


VÁLVULA DE BOLA

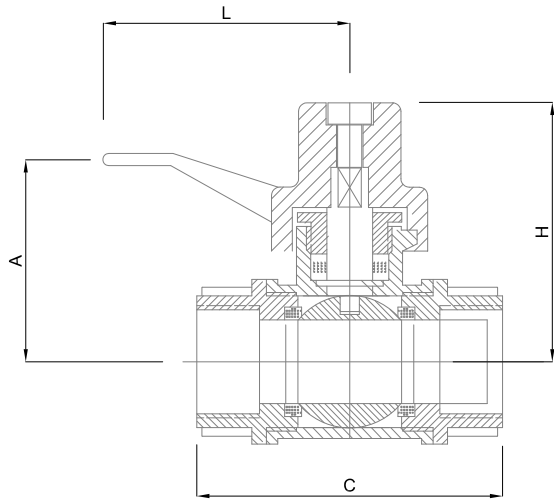


Rosca (B.S.P.)	1/4"	3/8"	1/2"	3/4"	1"	1 1/4"	1 1/2"	2"	2 1/2"	3"	4"
DN	6	10	15	20	25	32	40	50	65	80	100
L	90	90	90	115	115	135	135	200	200	280	280
A	48	48	50	72	75	85	90	140	150	170	190
C	49	49	60	70	85	95	115	125	150	175	200
H	61	61	61	71	75	98	105	116	118	144	183

REGO POR GOTEIO EN ÁRBORES

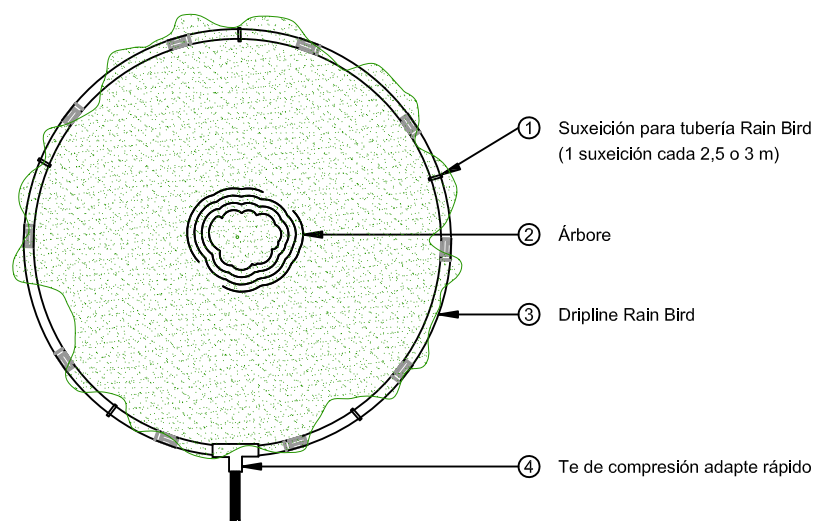

ARQUETA DE DESAUGUE

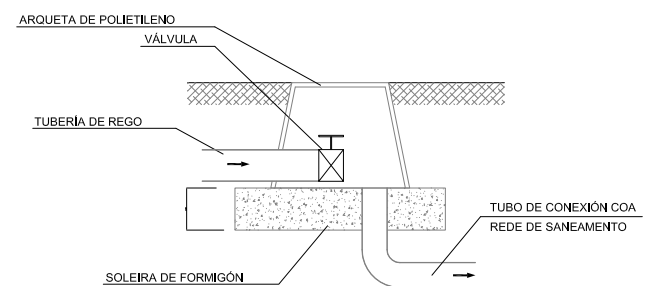

PROXECTO DE ACONDICIONAMENTO E MELLORA DO ACCESO
AO BARRIO DE NAVIA DENDE A VG-20
NO CONCELLO DE VIGO

ENXEÑEIRO AUTORES DO PROXECTO

SANTIAGO N. LÓPEZ FONTÁN
COLEXIADO Nº 16.856
BEGOÑA ARRANZ GONZÁLEZ
COLEXIADA Nº 2.184

O ENXEÑEIRO DIRECTOR

ÁLVARO CRESPO VIDAL

POLA PROPIEDADDE



EMPRESA CONSULTORA



ESCALAS
E: S/E

GRÁFICAS

DEBUXADO POR
RUBEN PUGA PEREIRA

COMPROBADO POR
BEGOÑA ARRANZ GONZÁLEZ

SUSTITUE A

CODIGO PLANO
2044P016R1
PU08_02_0001R1.dwg

DESIGNACIÓN
XARDINERÍA E REGO
DETALLES

DATA
SETEMBRO 2013
PLANO Nº
8.2
FOLLA
1 DE 1