


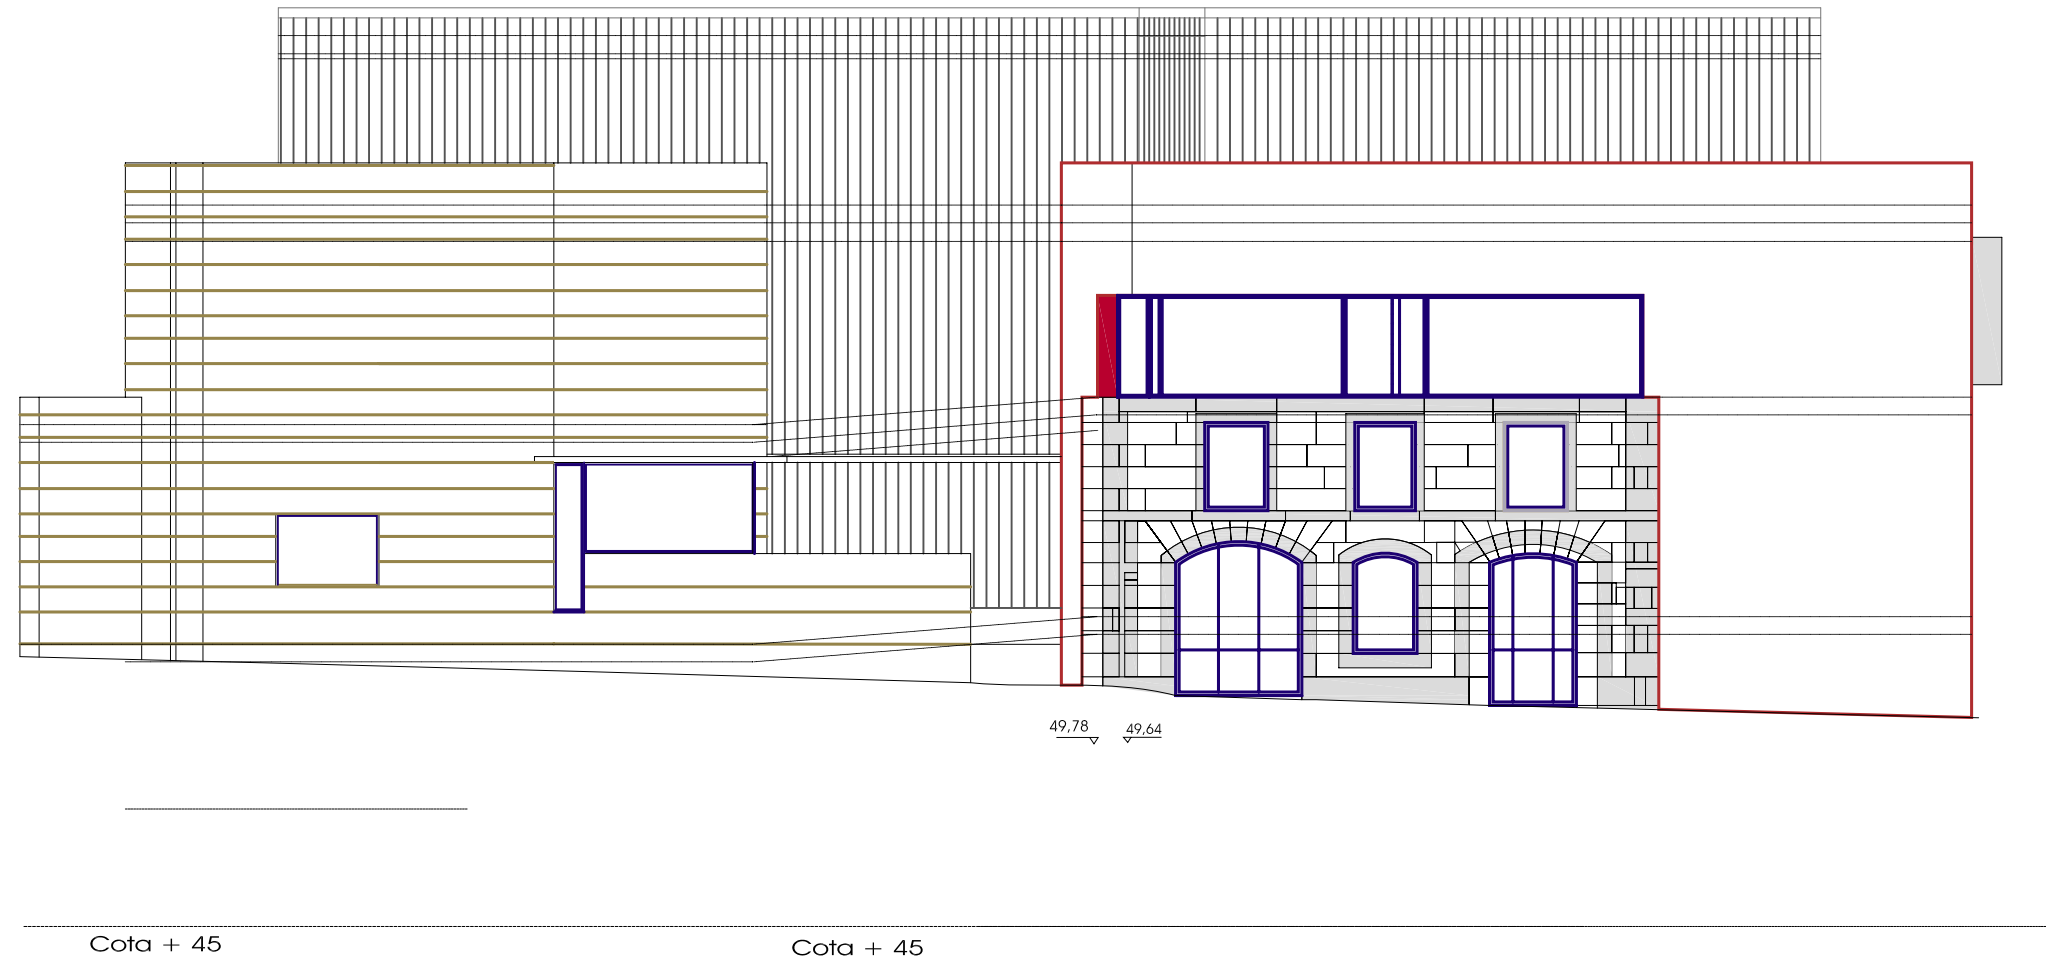

ALZADO RUA CHAO