


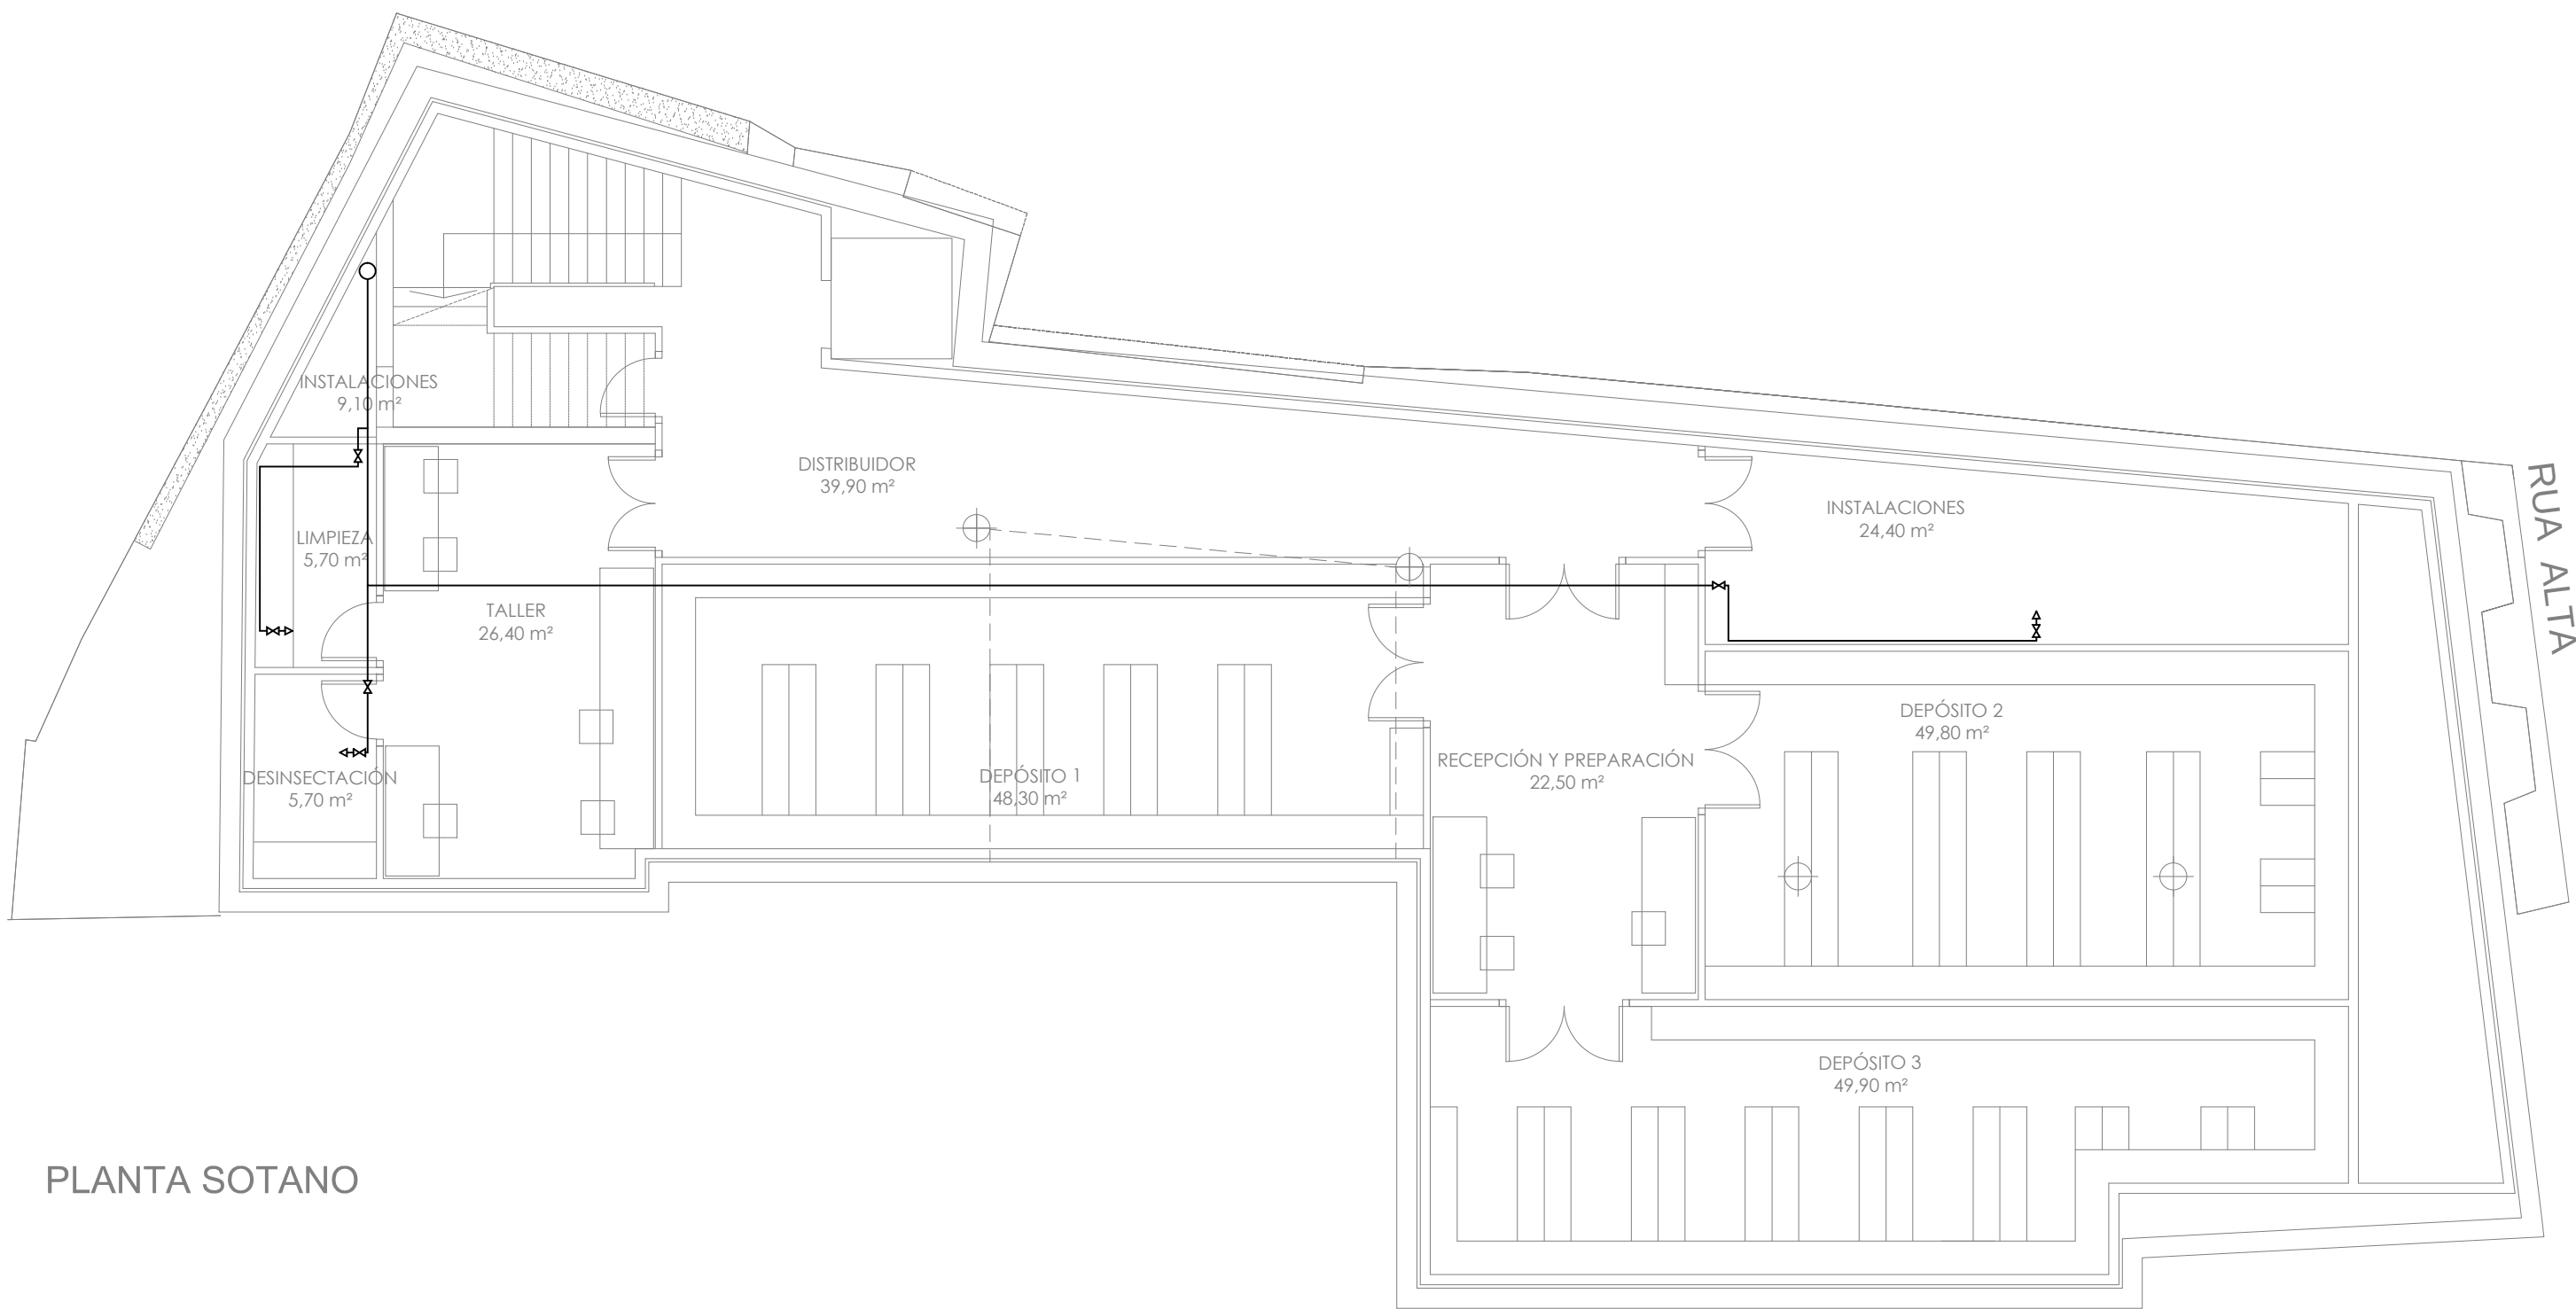

PLANTA SOTANO

RUA CHAO

RUA ALTA