


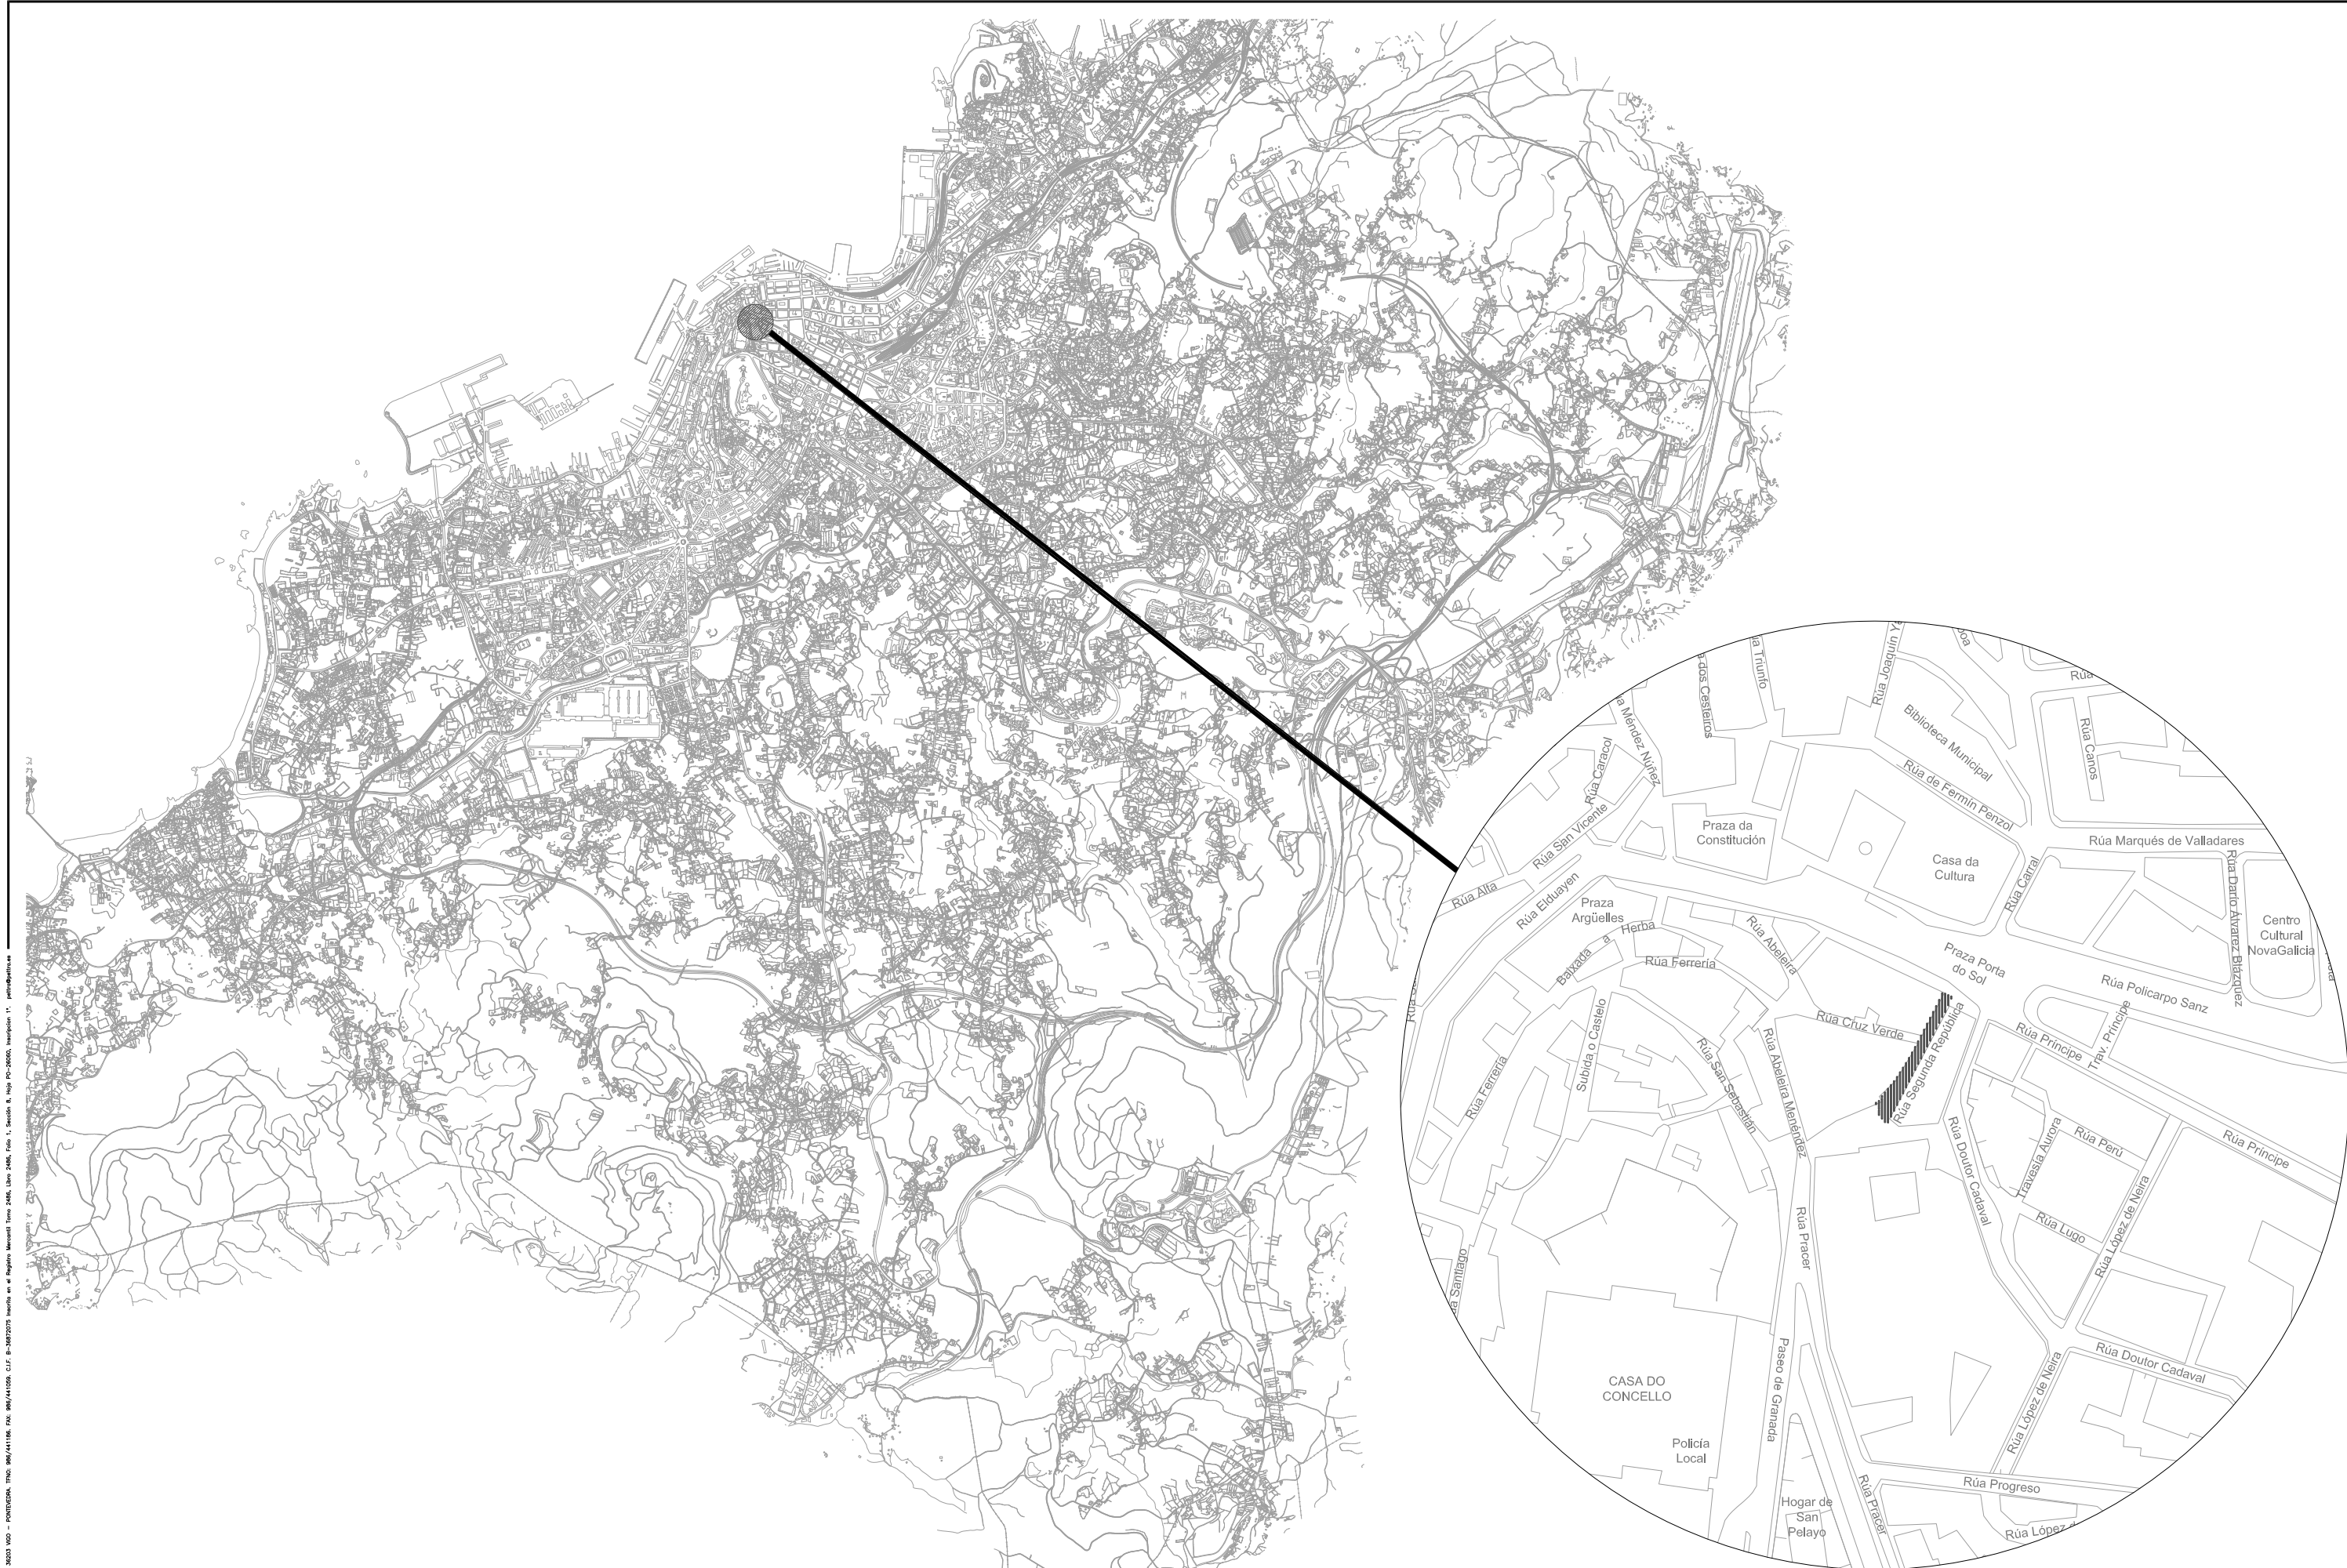

PROXECTO DE MELLORA DA ACCESIBILIDADE PEONIL
ENTRE A PORTA DO SOL E ABELEIRA MENÉNDEZ FASE I

NO CONCELLO DE VIGO

ENXEÑEÍROS AUTORES DO PROXECTO

SANTIAGO N. LÓPEZ FONTÁN
COLEGIADO Nº 16.856
BEGOÑA ARRANZ GONZÁLEZ
COLEGIADO Nº 2.184

Santiago N. López Fontán
Begoña Arranz González

O ENXEÑEIRO DIRECTOR

ÁLVARO CRESPO VIDAL

Álvaro Crespo Vidal

POLA PROPIEDADE

CONCELLERÍA
DE
FOMENTO

CONCELLO
DE VIGO




EMPRESA CONSULTORA

PITRA

PLANO ESTRATÉGICO TERRITORIAIS DE TRANSPORTE E AMBIENTAIS

ESCALAS GRÁFICAS

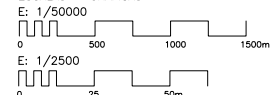

DIBUXADO POR

DAVID DOMÍNGUEZ

COMPROBADO POR
BEGOÑA ARRANZ GONZÁLEZ

SUSTITÚE A

CODIGO PLANO
2044P015R1
PU01_01_0001R1.dwg

DESIGNACIÓN
SITUACIÓN

DATA

SETEMBRO 2013


PLANO Nº

1.1

FOLLA

1 DE 1



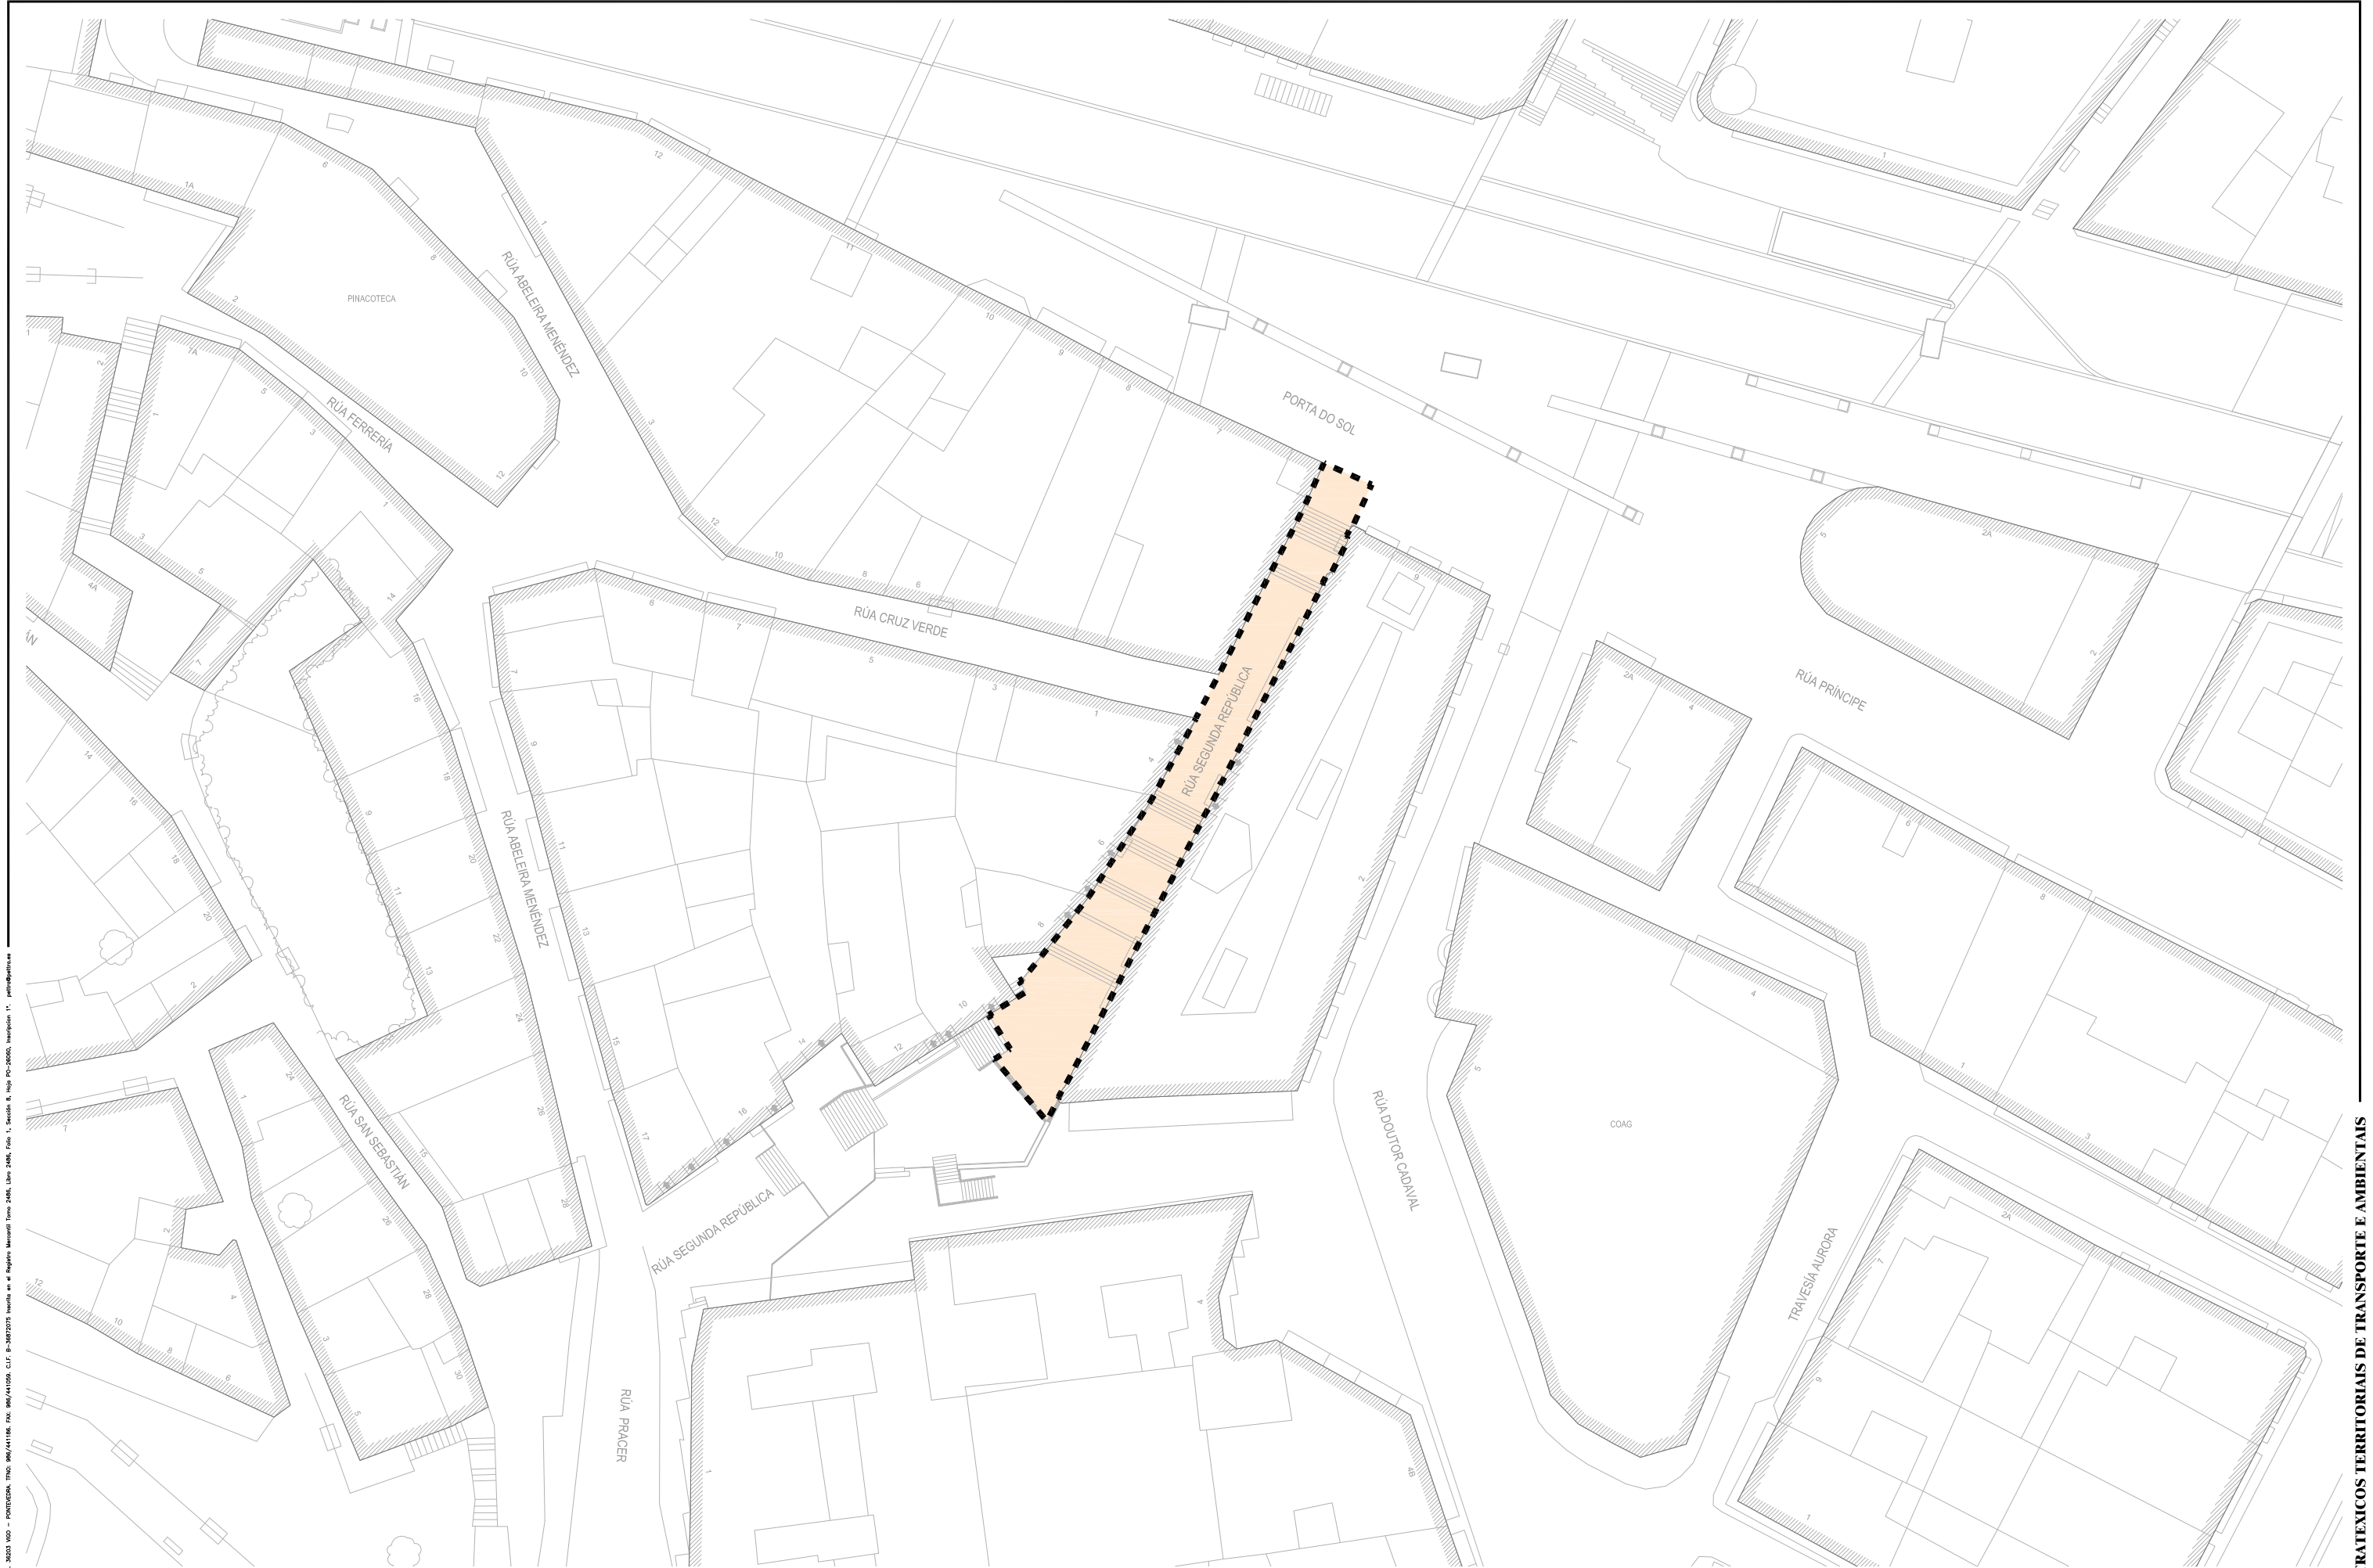

PROXECTO DE MELLORA DA ACCESIBILIDADE PEONIL
ENTRE A PORTA DO SOL E ABELEIRA MENÉNDEZ FASE I

NO CONCELLO DE VIGO

ENXEÑEÍROS AUTORES DO PROXECTO

SANTIAGO N. LÓPEZ FONTÁN
COLEGIADO Nº 16.856
BEGOÑA ARRANZ GONZÁLEZ
COLEGIADO Nº 2.184

O ENXEÑEIRO DIRECTOR

ÁLVARO CRESPO VIDAL

POLA PROPIEDADE

CONCELLERÍA DE FOMENTO
CONCELLO DE VIGO



EMPRESA CONSULTORA

PETRA
PLANS ESTRATÉGICOS TERRITORIAIS DE TRANSPORTE E AMBIENTAIS

ESCALAS GRÁFICAS
E: 1/500



DIBUXADO POR
DAVID DOMÍNGUEZ

COMPROBADO POR
BEGOÑA ARRANZ GONZÁLEZ

SUSTITÚE A

CODIGO PLANO
2044P015R1
PU01_02_0001R1.dwg


DESIGNACIÓN
EMPRAZAMENTO

DATA
SETEMBRO 2013

PLANO Nº
1.2

FOLLA
1 DE 1



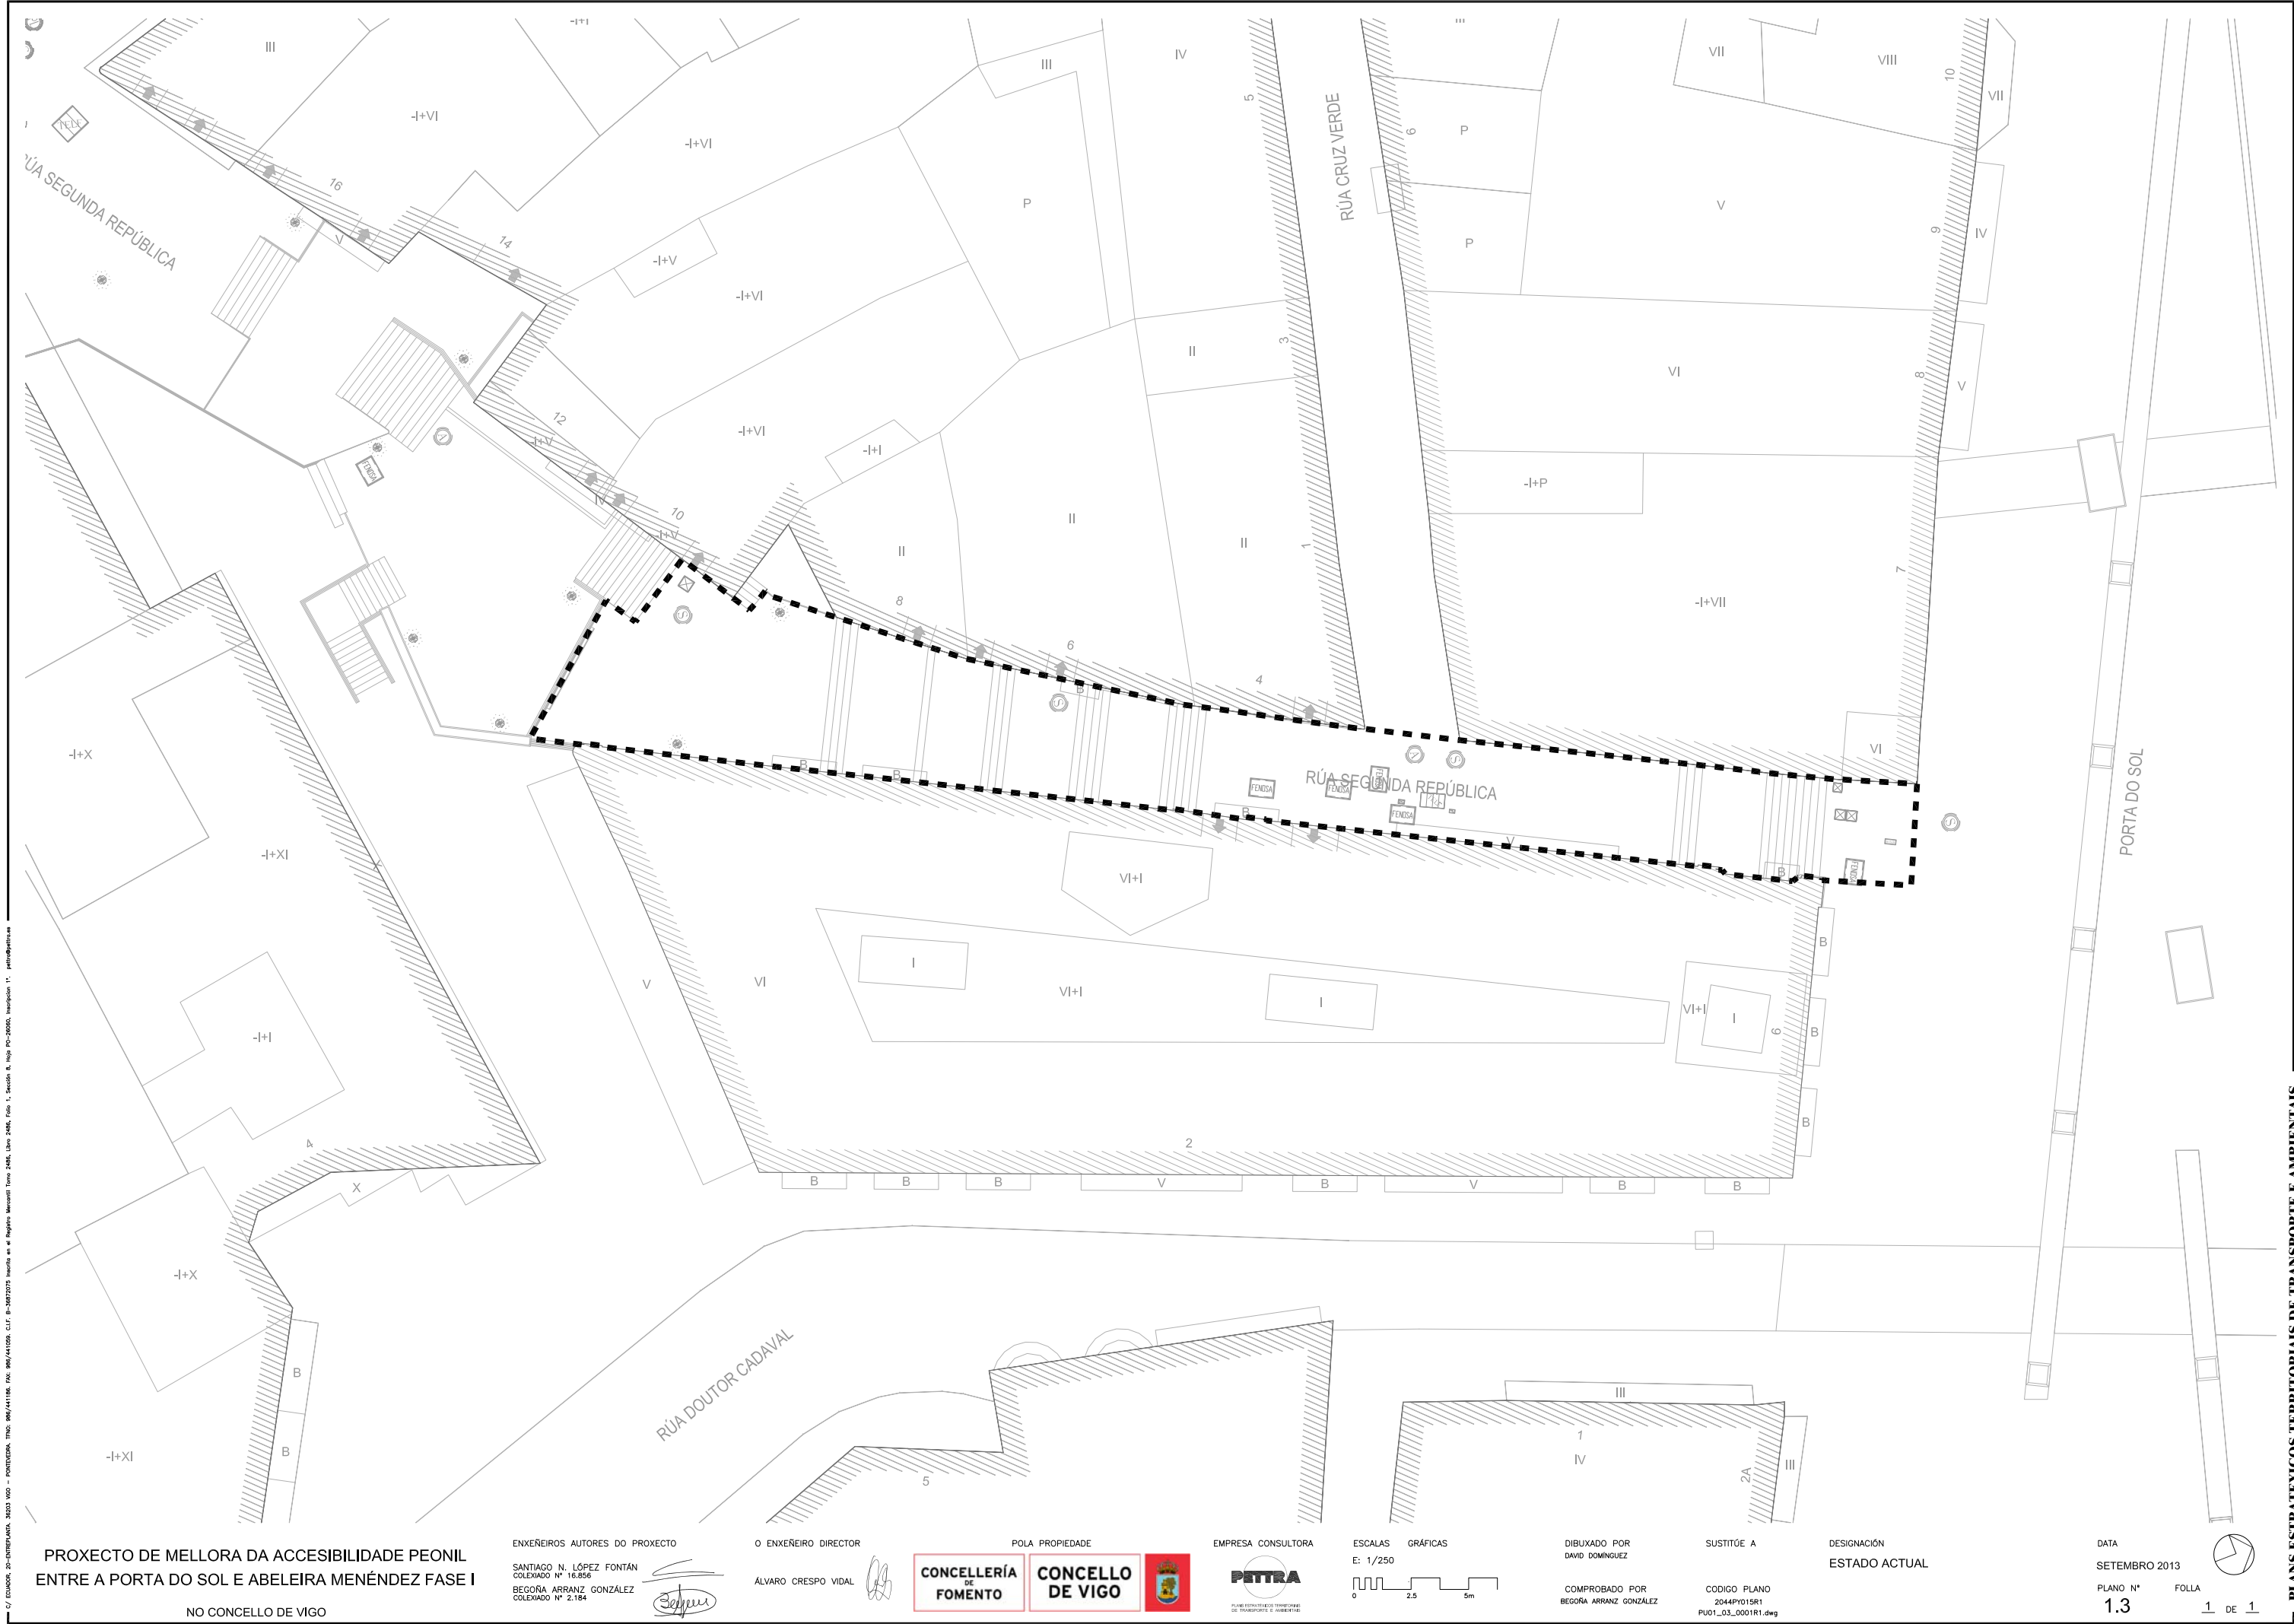

PROXECTO DE MELLORA DA ACCESIBILIDADE PEONIL
ENTRE A PORTA DO SOL E ABELEIRA MENÉNDEZ FASE I

NO CONCELLO DE VIGO

ENXEÑEIRO AUTORES DO PROXECTO

SANTIAGO N. LÓPEZ FONTÁN
COLEGIADO Nº 16.856
BEGOÑA ARRANZ GONZÁLEZ
COLEGIADO Nº 2.184



O ENXEÑEIRO DIRECTOR

ÁLVARO CRESPO VIDAL



POLA PROPIEDAD




EMPRESA CONSULTORA



ESCALAS

E: 1/250

GRÁFICAS

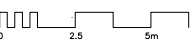

DIBUXADO POR

DAVID DOMÍNGUEZ

COMPROBADO POR
BEGOÑA ARRANZ GONZÁLEZ

SUSTITÚE A

CODIGO PLANO

2044P015R1

PU01_03_0001R1.dwg

DESIGNACIÓN

ESTADO ACTUAL

DATA

SETEMBRO 2013

PLANO Nº

1.3

FOLLA

1 DE 1