


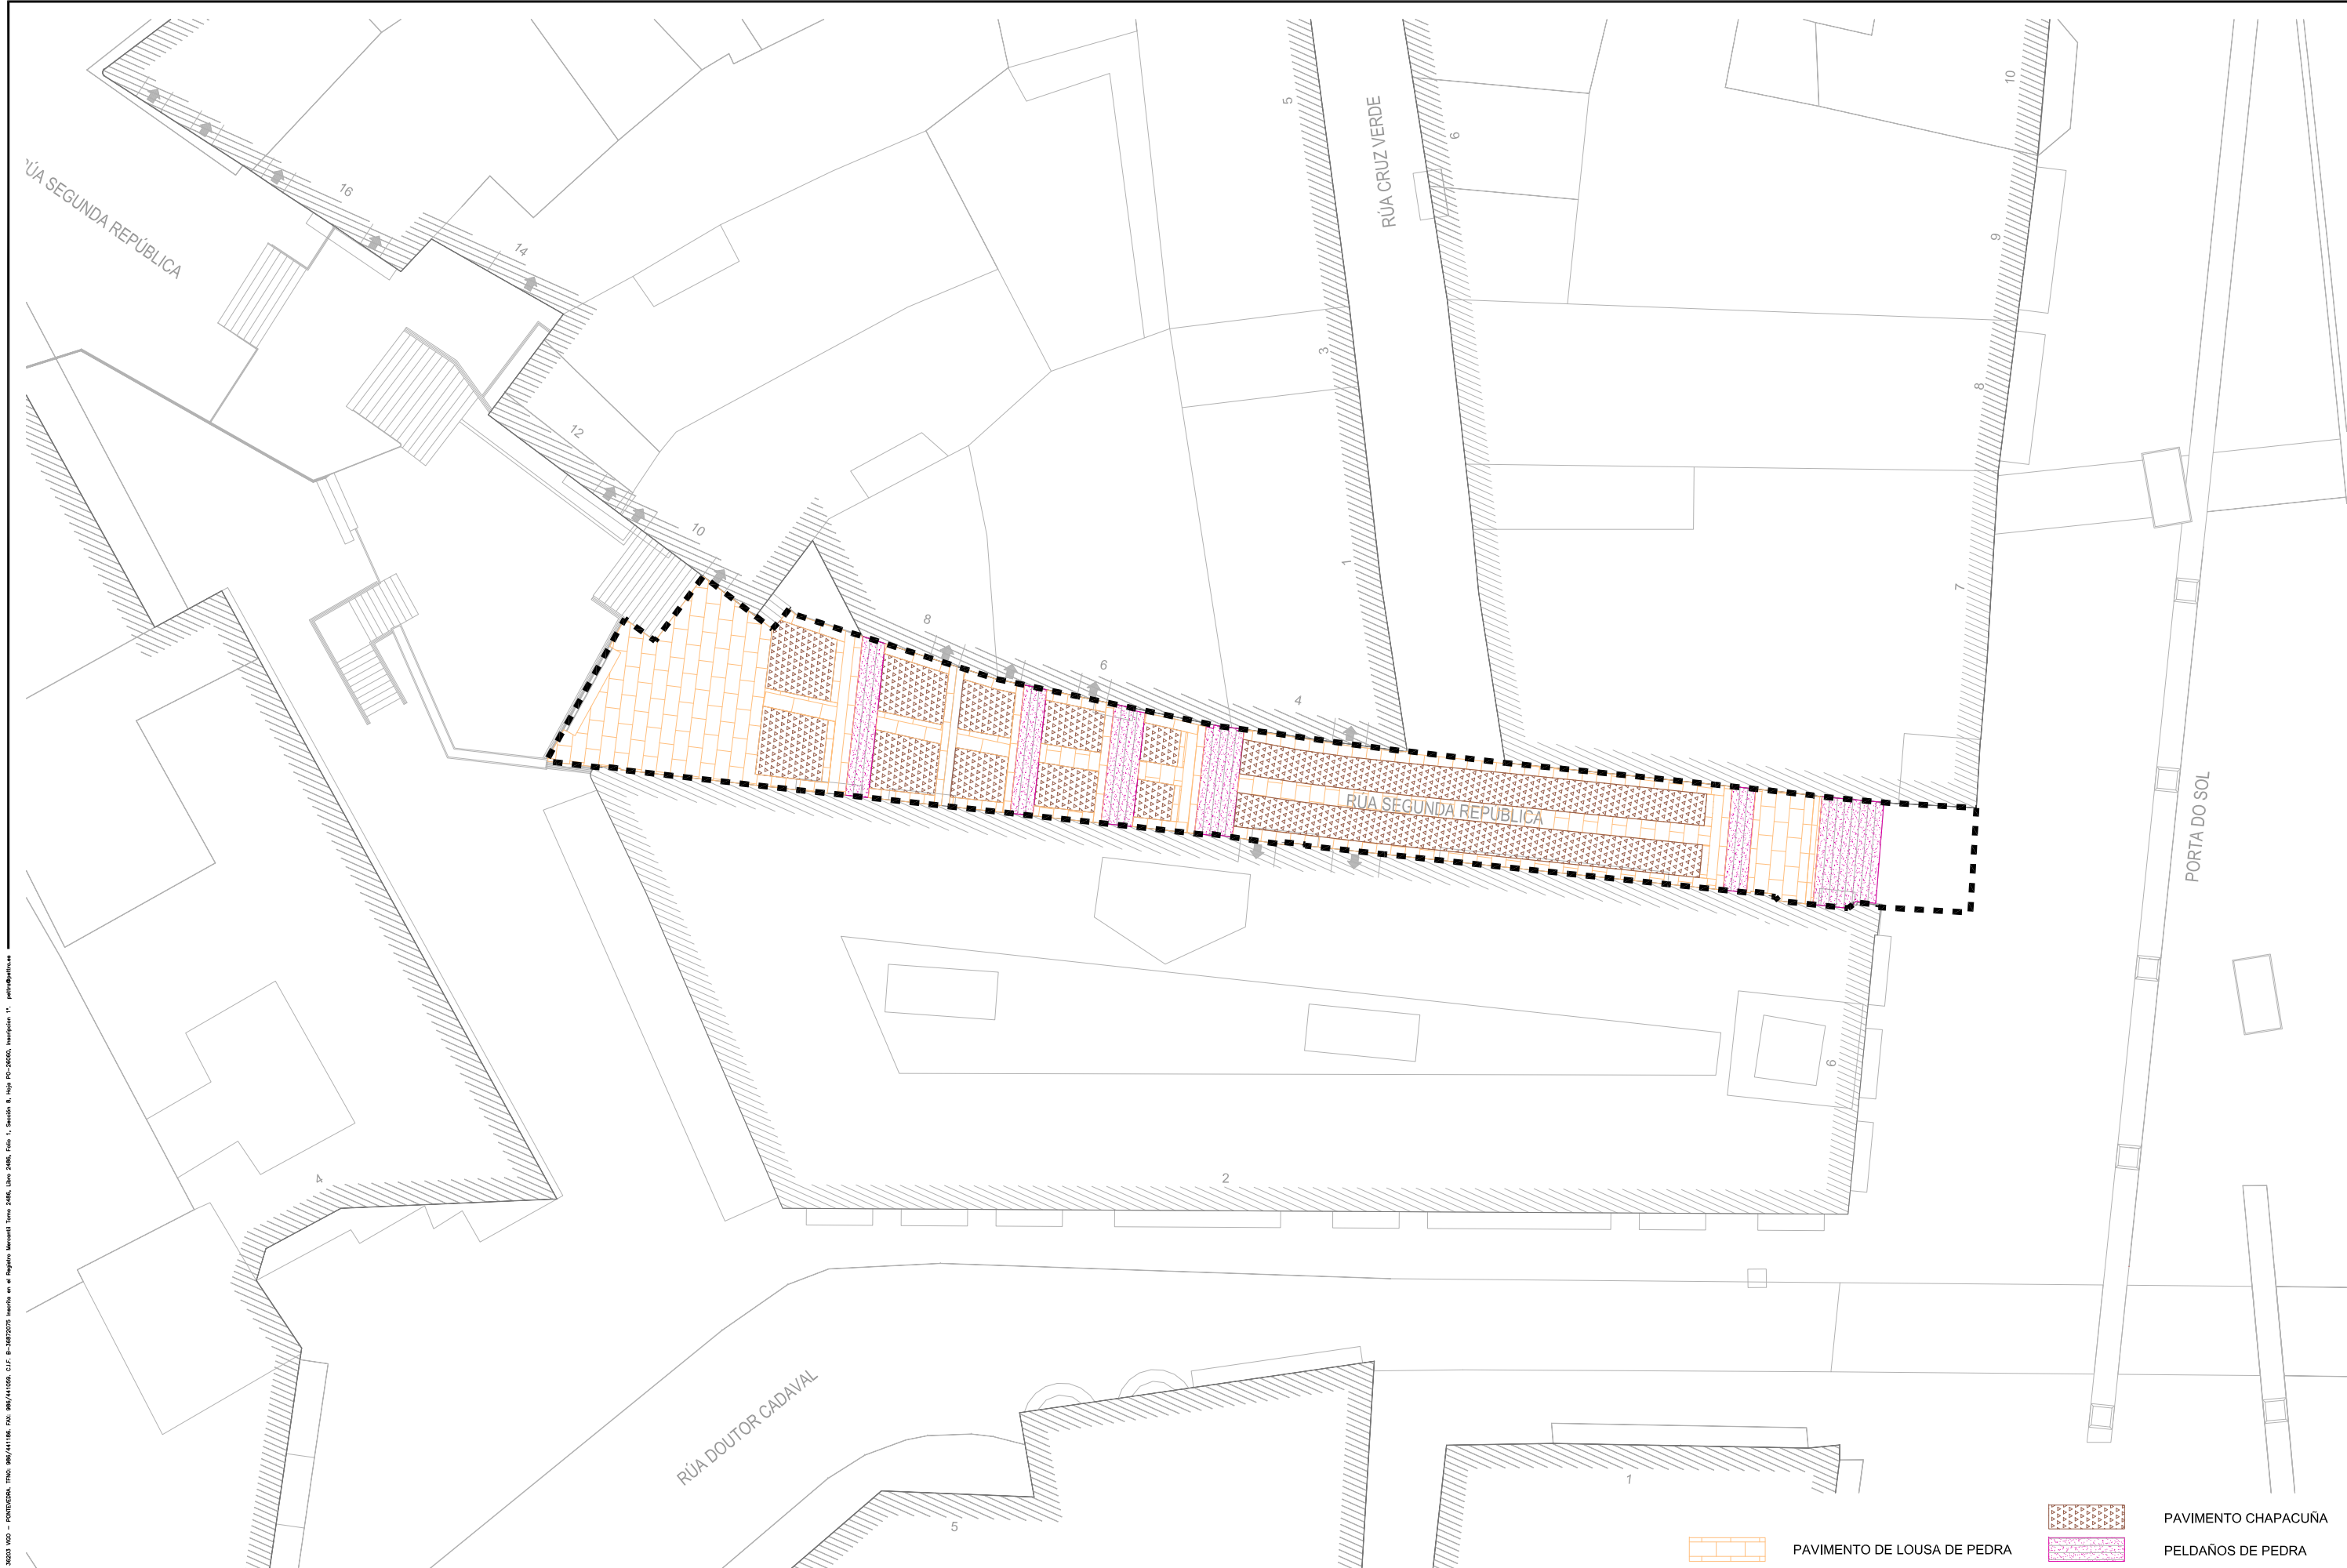

PROXECTO DE MELLORA DA ACCESIBILIDADE PEONIL
ENTRE A PORTA DO SOL E ABELEIRA MENÉNDEZ FASE I

NO CONCELLO DE VIGO

ENXEÑEIRO AUTORES DO PROXECTO
SANTIAGO N. LÓPEZ FONTÁN
COLEGIADO Nº 16.856
BEGOÑA ARRANZ GONZÁLEZ
COLEGIADO Nº 2.184

O ENXEÑEIRO DIRECTOR
ÁLVARO CRESPO VIDAL

POLA PROPIEDADE
CONCELLERÍA DE FOMENTO
CONCELLO DE VIGO


EMPRESA CONSULTORA
PETRA
PLAN DE MELLORA DA ACCESIBILIDADE
DO TRANSPORTE E AMBIENTAL

ESCALAS
E: 1/250
GRÁFICAS
0 2.5 5m

DIBUXADO POR
DAVID DOMÍNGUEZ
COMPROBADO POR
BEGOÑA ARRANZ GONZÁLEZ

SUSTITÚE A
CÓDIGO PLANO
2044P015R1
PU02_01_0001R1.dwg

DESIGNACIÓN
ESTADO ACTUAL
PAVIMENTACIÓN

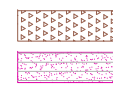

PAVIMENTO CHAPACUÑA
PELDAÑOS DE PEDRA
PAVIMENTO DE LOUSA DE PEDRA

DATA
SETEMBRO 2013
PLANO Nº
2.1
FOLLA
1 DE 1



PROXECTO DE MELLORA DA ACCESIBILIDADE PEONIL
ENTRE A PORTA DO SOL E ABELEIRA MENÉNDEZ FASE I

NO CONCELLO DE VIGO

ENXEÑEIRO AUTORES DO PROXECTO

SANTIAGO N. LÓPEZ FONTÁN
COLEXIADO Nº 16.856
BEGOÑA ARRANZ GONZÁLEZ
COLEXIADO Nº 2.184

O ENXEÑEIRO DIRECTOR

ÁLVARO CRESPO VIDAL

POLA PROPIEDADE

CONCELLERÍA
DE
FOMENTO

CONCELLO
DE VIGO



EMPRESA CONSULTORA


PETRA

PLANO ESTRATÉGICO TERRITORIAIS DE TRANSPORTE E AMBIENTAIS

ESCALAS

E: 1/250

GRÁFICAS

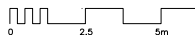

DIBUXADO POR

DAVID DOMÍNGUEZ

COMPROBADO POR

BEGOÑA ARRANZ GONZÁLEZ

SUSTITÚE A

CODIGO PLANO
2044P015R1
PU02_02_0001R1.dwg

DESIGNACIÓN

ESTADO REFORMADO.
PAVIMENTACIÓN.

DATA

SETEMBRO 2013

PLANO Nº


2.2

FOLLA


1 DE 1




SECCIÓN DE FIRME
Escala 1:20
Cotas en metros

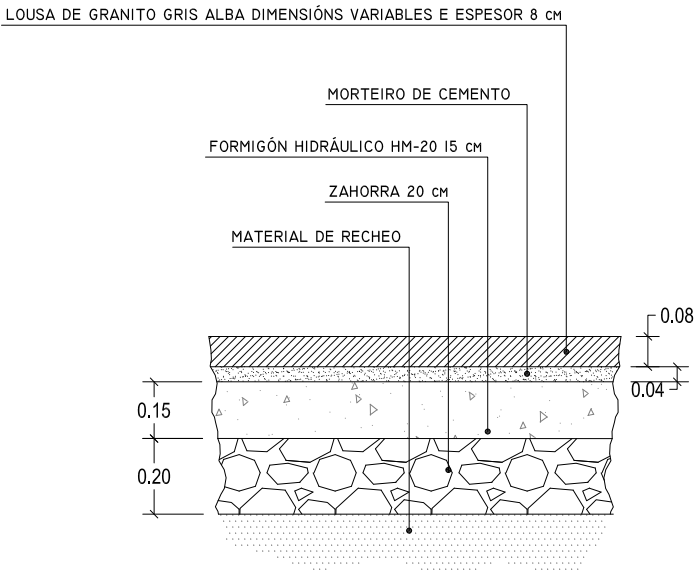


SECCIÓN DE ESCALEIRAS
Escala 1:20

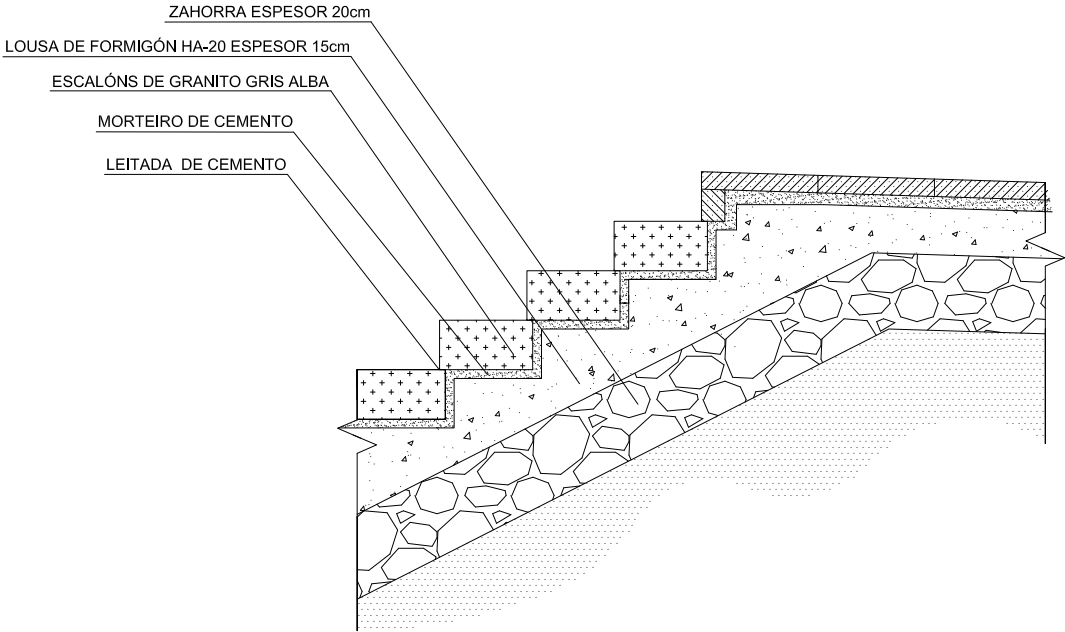


RANURADO EN ESCALÓN
Escala 1:10
Cotas en mm

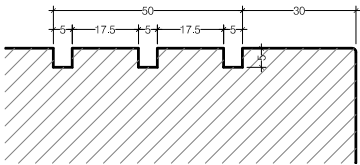





SECCIÓN CANLE DE PLUVIAIS
Escala 1:20
Cotas en centímetros

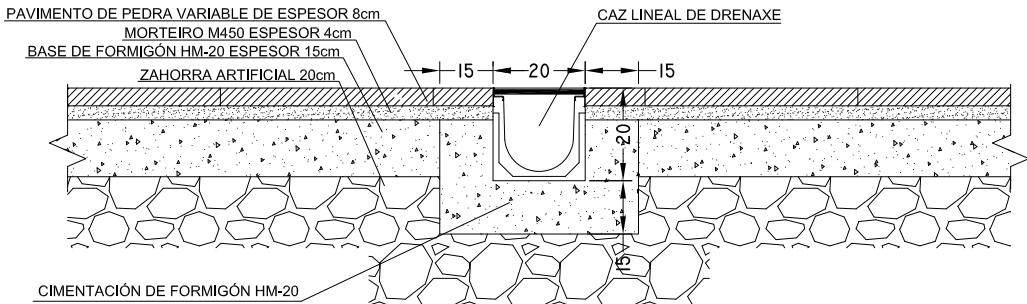

TAPAS DE REXISTRO EN PAVIMENTO ENLOUSADO
Escala 1:50

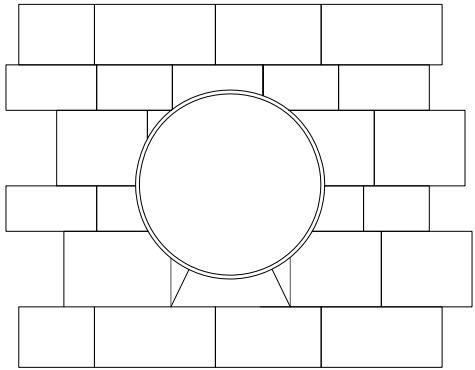

CHAPADO DE MURO
Sen escala

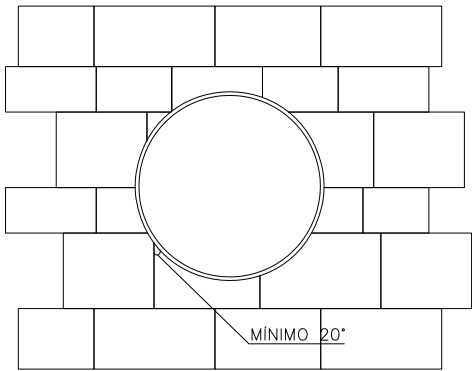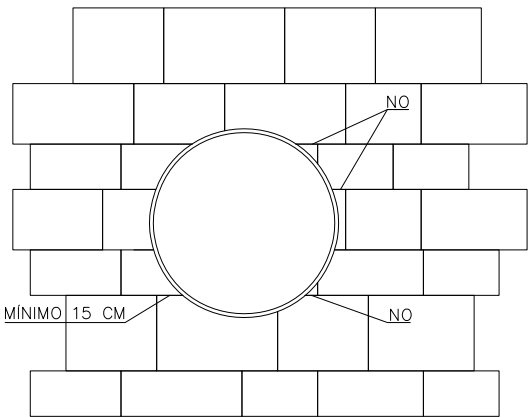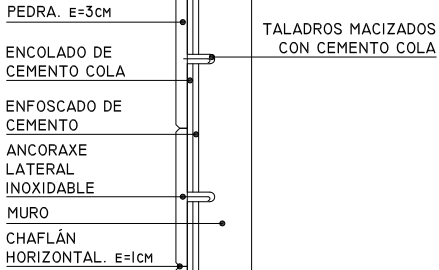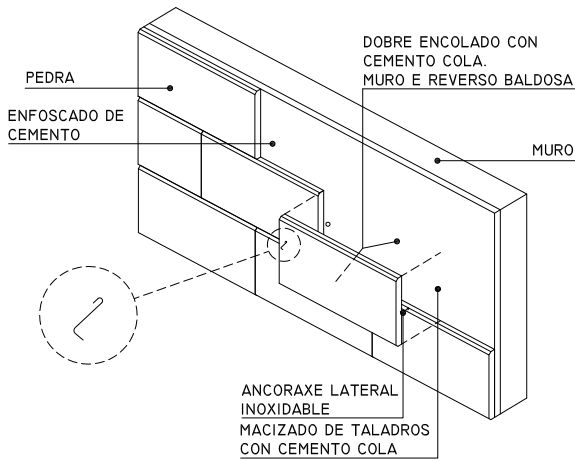

PROXECTO DE MELLORA DA ACCESIBILIDADE PEONIL
ENTRE A PORTA DO SOL E ABELEIRA MENÉNDEZ FASE I

NO CONCELLO DE VIGO

ENXEÑEÍROS AUTORES DO PROXECTO

SANTIAGO N. LÓPEZ FONTÁN
COLEGIADO Nº 16.856
BEGOÑA ARRANZ GONZÁLEZ
COLEGIADO Nº 2.184

O ENXEÑEIRO DIRECTOR

ÁLVARO CRESPO VIDAL

POLA PROPIEDADE

CONCELLERÍA DE FOMENTO
CONCELLO DE VIGO

EMPRESA CONSULTORA

PETRA
PLANEAMENTO TERRITORIAL E AMBIENTAL

ESCALAS GRÁFICAS

E: AS INDICADAS

DIBUXADO POR

DAVID DOMÍNGUEZ

SUSTITÚE A

COMPROBADO POR
BEGOÑA ARRANZ GONZÁLEZ

CODIGO PLANO
2044P015R1
PU02_03_0001R1.dwg

DESIGNACIÓN

URBANIZACIÓN
DETALLES PAVIMENTACIÓN

DATA


SETEMBRO 2013

PLANO Nº

2.3

FOLLA

1 DE 1

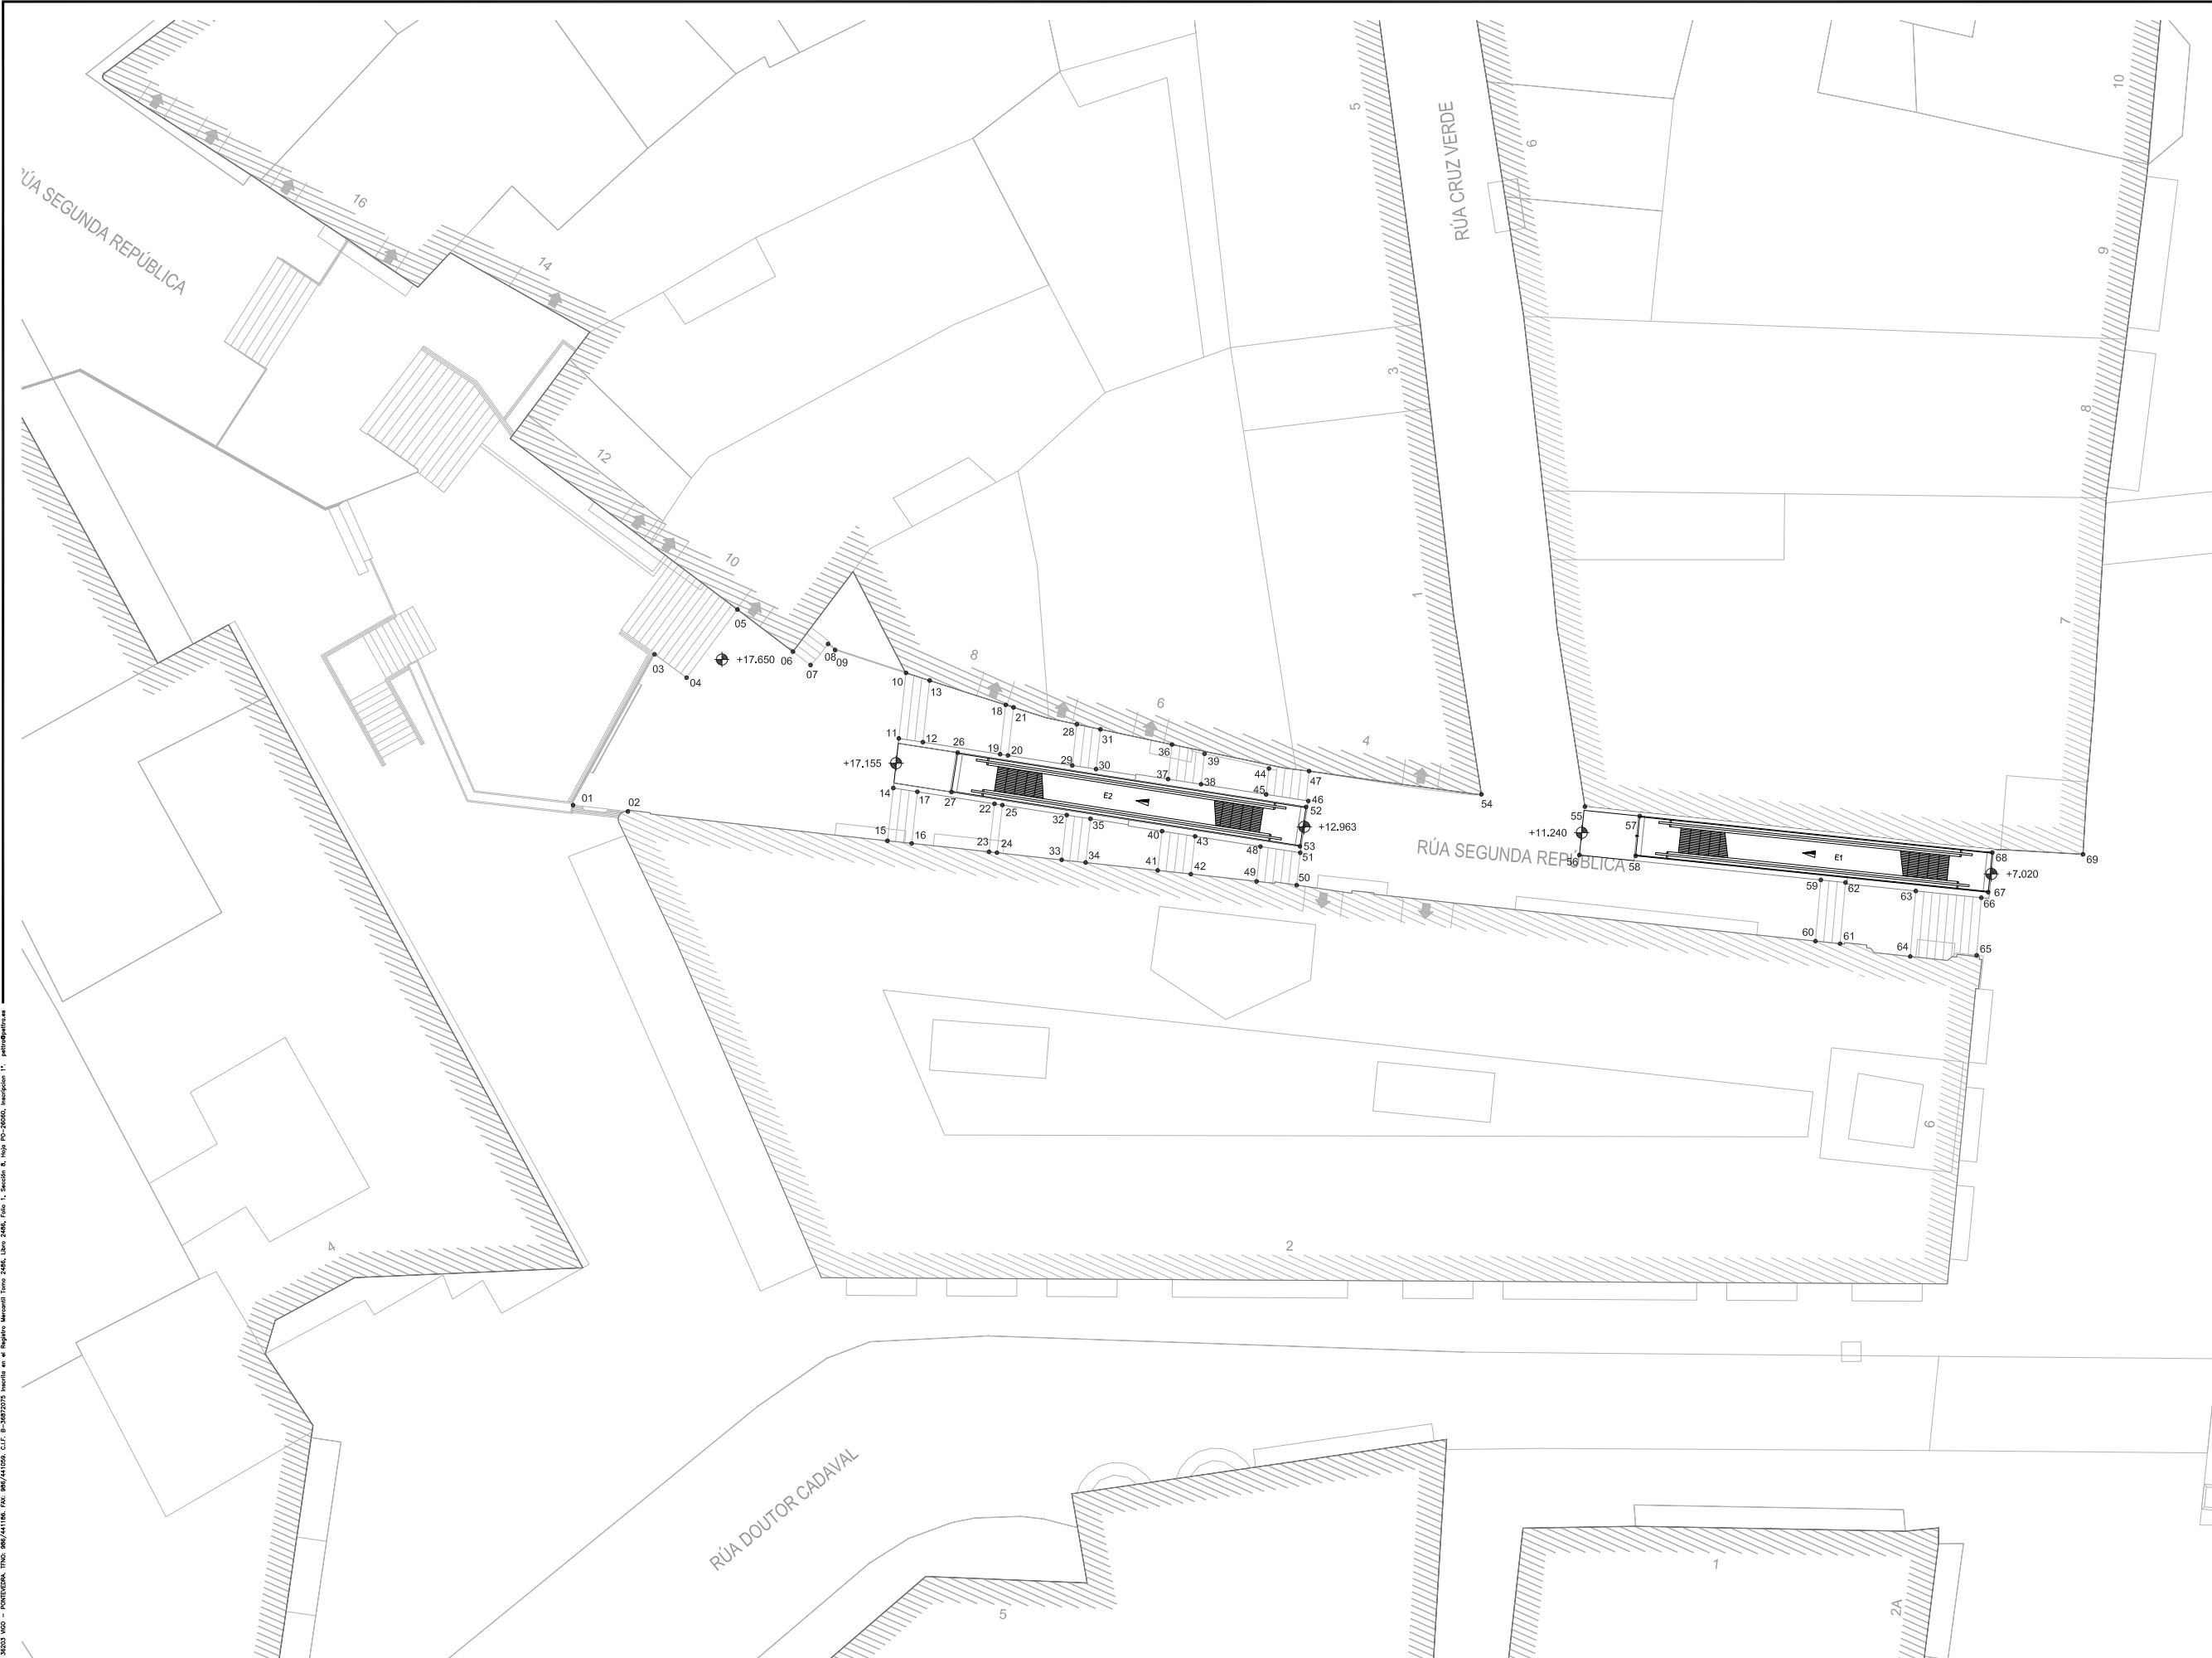

PUNTO	X (UTM ED-50)	Y (UTM ED-50)
1	522.781.113	4.676.366.676
2	522.782.133	4.676.368.630
3	522.776.664	4.676.371.865
4	522.777.991	4.676.372.724
5	522.776.176	4.676.375.594
6	522.778.540	4.676.377.061
7	522.779.289	4.676.377.525
8	522.778.755	4.676.378.478
9	522.779.080	4.676.378.655
10	522.780.947	4.676.380.972
11	522.783.282	4.676.379.768
12	522.783.764	4.676.380.610
13	522.781.567	4.676.381.743
14	522.785.052	4.676.378.855
15	522.786.933	4.676.377.885
16	522.787.375	4.676.378.748
17	522.785.535	4.676.379.697
18	522.783.562	4.676.384.231
19	522.785.317	4.676.383.318
20	522.785.475	4.676.383.593
21	522.783.763	4.676.384.483
22	522.787.084	4.676.382.399
23	522.788.793	4.676.381.511
24	522.788.938	4.676.381.793
25	522.787.242	4.676.382.675
26	522.784.652	4.676.381.757
27	522.786.032	4.676.380.966
28	522.785.299	4.676.386.602
29	522.786.765	4.676.385.844
30	522.787.243	4.676.386.678
31	522.785.825	4.676.387.411
32	522.788.534	4.676.384.929
33	522.790.129	4.676.384.104
34	522.790.569	4.676.384.958
35	522.789.012	4.676.385.763
36	522.787.413	4.676.389.856
37	522.788.642	4.676.389.218
38	522.789.305	4.676.390.375
39	522.788.222	4.676.390.937
40	522.790.498	4.676.388.254
41	522.791.894	4.676.387.529
42	522.792.508	4.676.388.711
43	522.791.161	4.676.389.410
44	522.789.689	4.676.393.129
45	522.790.612	4.676.392.655
46	522.791.459	4.676.394.132
47	522.790.358	4.676.394.590
48	522.792.473	4.676.391.699
49	522.793.715	4.676.391.061
50	522.794.430	4.676.392.498
51	522.793.273	4.676.393.093
52	522.791.651	4.676.393.965
53	522.793.031	4.676.393.174
54	522.793.684	4.676.400.679
55	522.795.623	4.676.404.358
56	522.797.345	4.676.403.463
57	522.796.759	4.676.406.268
58	522.798.177	4.676.405.549
59	522.801.720	4.676.412.103
60	522.803.921	4.676.411.027
61	522.804.370	4.676.411.909
62	522.802.167	4.676.412.986
63	522.803.487	4.676.415.482
64	522.805.845	4.676.414.340
65	522.806.750	4.676.416.835
66	522.804.675	4.676.417.828
67	522.804.565	4.676.418.164
68	522.803.146	4.676.418.883
69	522.804.511	4.676.422.239

PROXECTO DE MELLORA DA ACCESIBILIDADE PEONIL
ENTRE A PORTA DO SOL E ABELEIRA MENÉNDEZ FASE I
NO CONCELLO DE VIGO

ENXEÑEÍROS AUTORES DO PROXECTO
SANTIAGO N. LÓPEZ FONTÁN
COLEGIADO Nº 16.856
BEGOÑA ARRANZ GONZÁLEZ
COLEGIADO Nº 2.184

O ENXEÑEIRO DIRECTOR
ÁLVARO CRESPO VIDAL

POLA PROPIEDADE
CONCELLERÍA DE FOMENTO
CONCELLO DE VIGO

EMPRESA CONSULTORA
PETRA

ESCALAS
E: 1/250

DIBUXADO POR
DAVID DOMÍNGUEZ
COMPROBADO POR
BEGOÑA ARRANZ GONZÁLEZ

SUSTITÚE A
CÓDIGO PLANO
2044P015R1
PU02_04_0001R1.dwg

DESIGNACIÓN
REPLANTEO

DATA
SETEMBRO 2013
PLANO Nº
2.4
FOLLA
1 DE 1

C/ EDICIÓN: 20-ENTREPLANT. 3003 000 - FOTOCOPIADA. TINO. 986/441186. FAX. 986/441159. C.I.F. B-3872073. Inscrita en el Registro Mercantil Tomo 2486, Libro 2486, Folio 1. Domicilio R. Viala PO-26200. Inscrita en el Registro de la Propiedad nº 1. 4401001186

PLANS ESTRATEXICOS TERRITORIAIS DE TRANSPORTE E AMBIENTAIS

PROXECTO DE MELLORA DA ACCESIBILIDADE PEONIL ENTRE A PORTA DO SOL E ABELEIRA MENÉNDEZ FASE I

NO CONCELLO DE VIGO

ENXEÑEIRO AUTORES DO PROXECTO

SANTIAGO N. LÓPEZ FONTÁN
COLEXIADO N° 16.856

BEGOÑA ARRANZ GONZÁLEZ
COLEXIADO N° 2.184

Beyaz

O ENXEÑEIRO DIRECTOR

ÁLVARO CRESPO VIDAL

POLA PROPIEDADE

CONCELLERÍA
DE
FOMENTO

EMPRESA CONSULTORA



ESCALAS GRÁFICAS

E: 1/300



0 1 2 3 4 5

DIBUXADO POR
DAVID DOMÍNGUEZ

COMPROBADO POR
BEGOÑA ARRANZ GONZÁLEZ

SUSTITÚE A

CODIGO PLANO
2044PY015R1
PU02_05_0001R1.dwg

SECCIONES E ALZADOS

DATA

PLANO N° FOLLA

2.5

FOLLA

1 DE 1

PLANS ESTRATEGICOS TERRITORIAIS DE TRANSPORTE E AMBIENTAIS

