

10%  
x10cm  
ERA 20  
HM-20

CAL

PTE





ORMIG  
40x27  
HAFLA  
MERA

AC

ORMIG  
40x27  
HAFLA  
MERA

ASINADO POR: Xefe Área Servizos Xerais (Álvaro Crespo Casal) 2014-05-13T10:47:54+02:00 -

Documento asinado

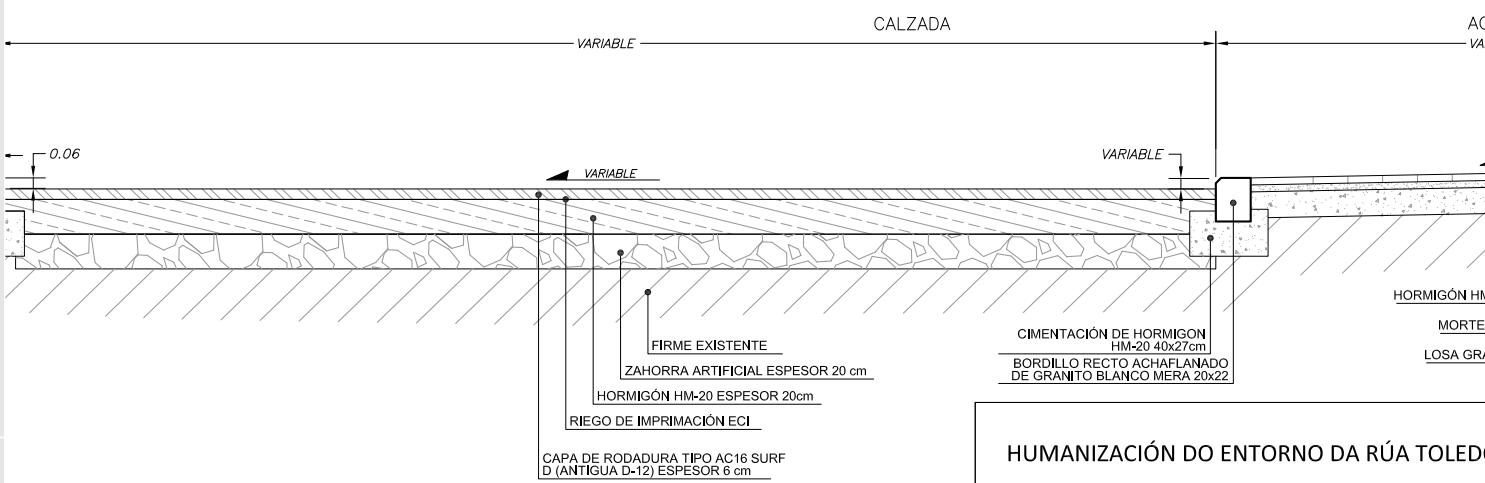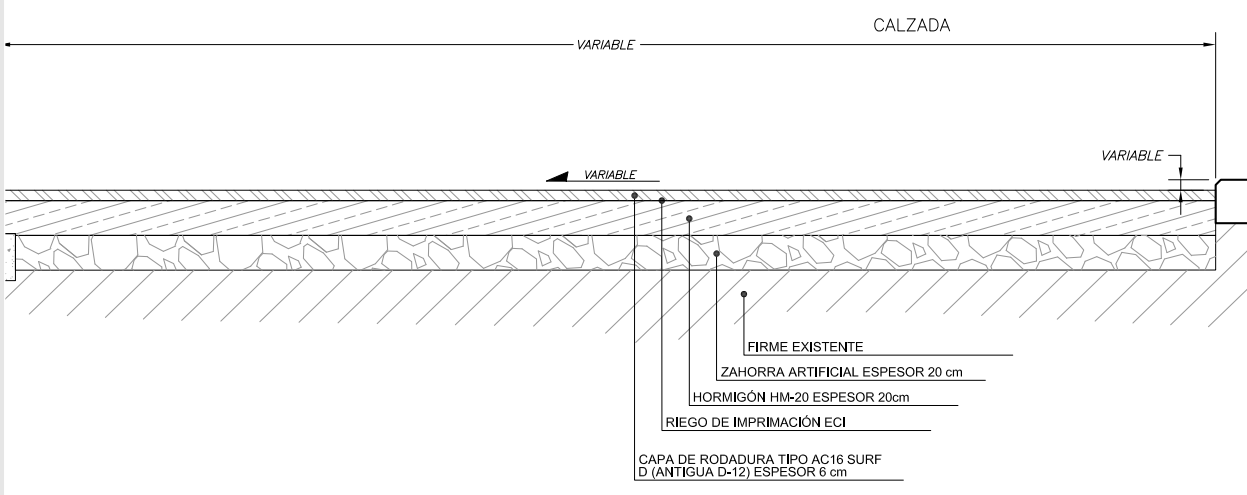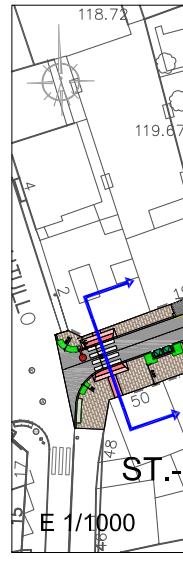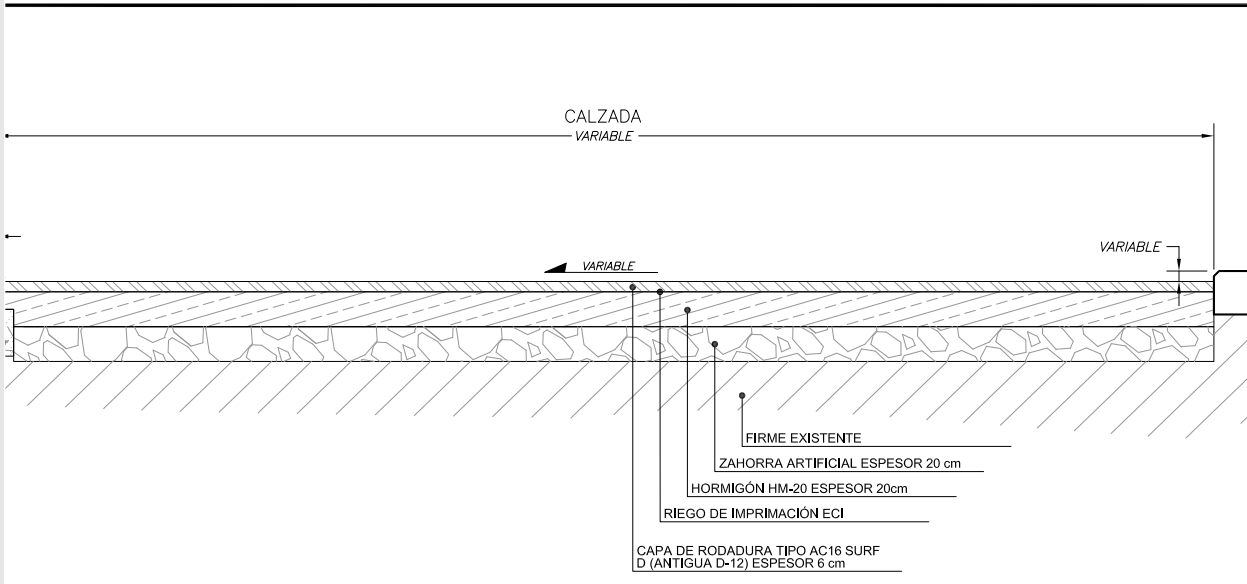

HUMANIZACIÓN DO ENTORNO DA RÚA TOLED

VIGO (PONTEVEDRA)

Febrero 2014



Copia auténtica do orixinal - Concello de Vigo	Data impresión: 29/07/2014 13:46	Páxina 1 de 1
Expediente 2608/443	Código de verificación: 22ED3-344CA-88288-D3EE4	
Pode validar e/ou obter copia electrónica do documento utilizando o código QR da esquerda ou o código de verificación na dirección da sede electrónica <a href="http://www.vigo.org/csv">http://www.vigo.org/csv</a>		