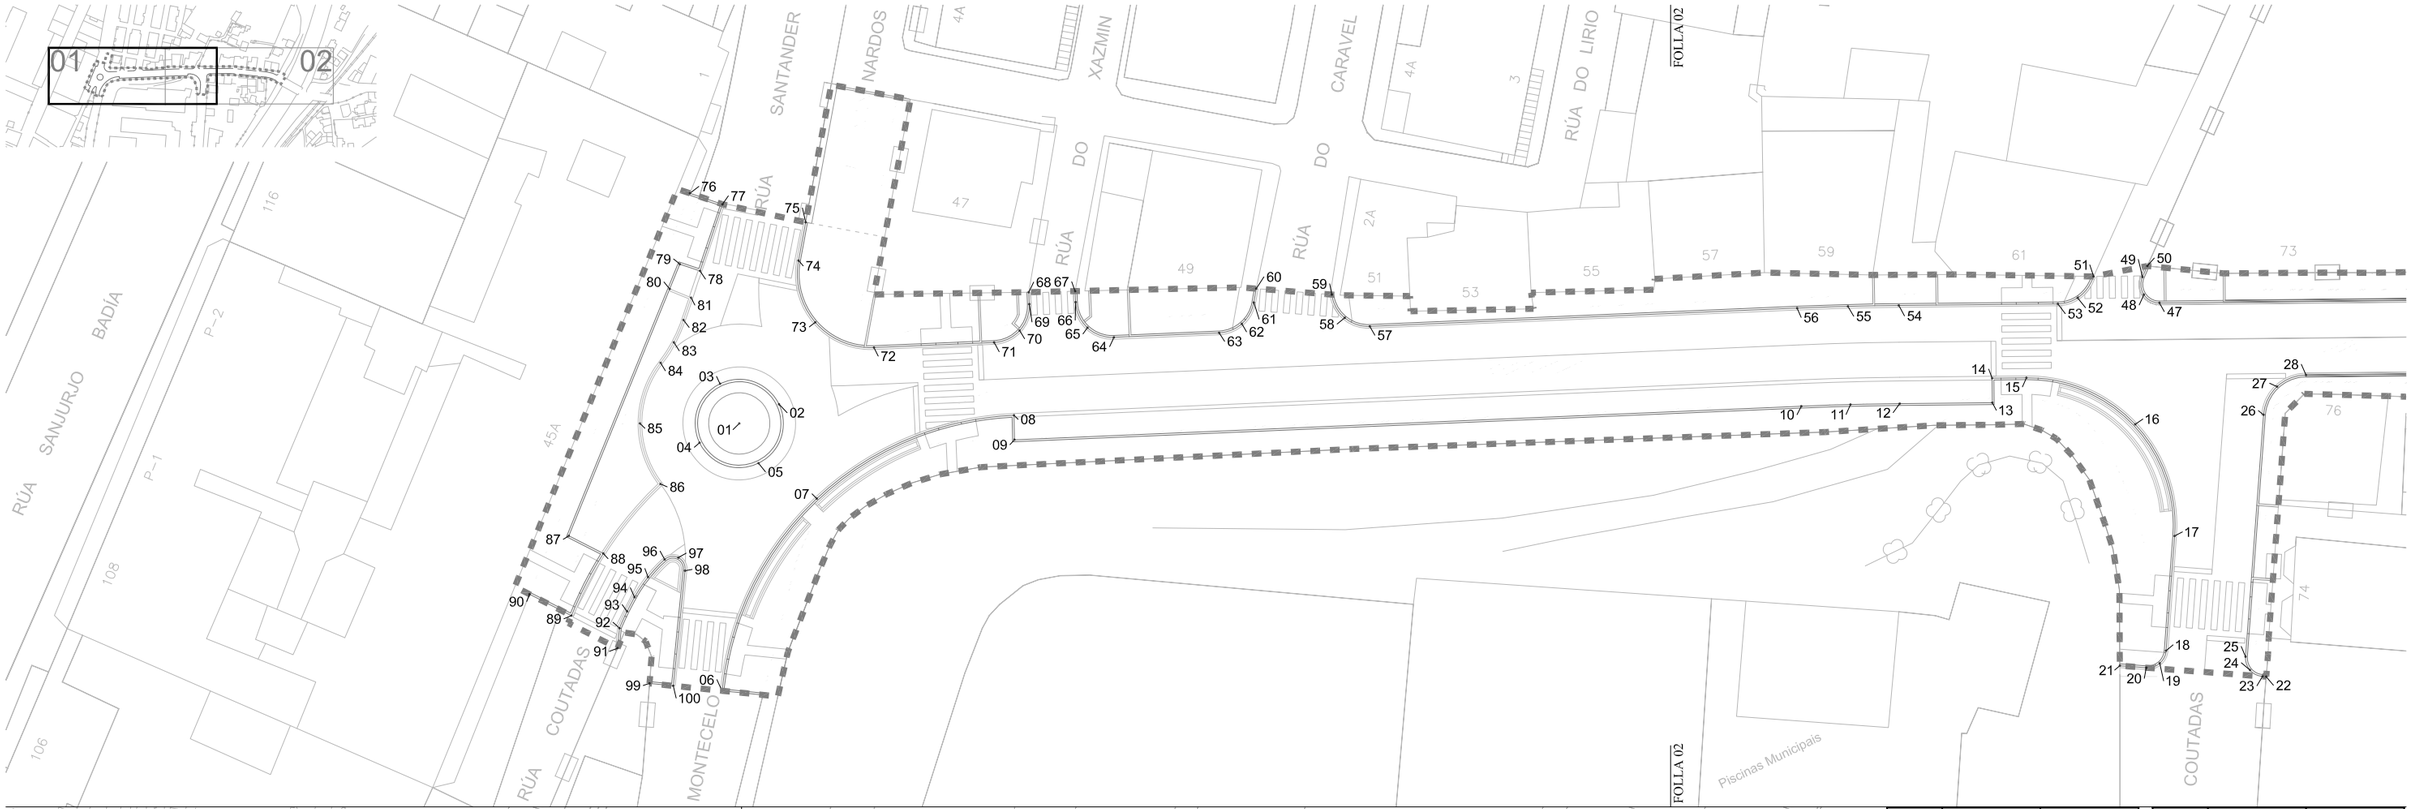

PUNTO	X (UTM ED-50)	Y (UTM ED-50)
1	524.661,123	4.677.227,120
2	524.664,723	4.677.227,120
3	524.661,123	4.677.230,720
4	524.657,523	4.677.227,120
5	524.661,123	4.677.223,520
6	524.650,363	4.677.208,123
7	524.664,138	4.677.218,854
8	524.681,576	4.677.217,952
9	524.680,741	4.677.216,152
10	524.739,681	4.677.190,629
11	524.743,352	4.677.189,005
12	524.746,996	4.677.187,320
13	524.753,822	4.677.184,097
14	524.754,676	4.677.185,906
15	524.757,209	4.677.184,709
16	524.763,542	4.677.177,428
17	524.762,466	4.677.167,838
18	524.757,760	4.677.159,726
19	524.756,848	4.677.159,029
20	524.755,710	4.677.159,181
21	524.753,832	4.677.160,270
22	524.764,188	4.677.154,263
23	524.763,928	4.677.154,414
24	524.763,231	4.677.155,326
25	524.763,383	4.677.156,464
26	524.773,302	4.677.173,566
27	524.775,289	4.677.175,152
28	524.777,824	4.677.174,975
29	524.799,359	4.677.164,806
30	524.801,225	4.677.163,859
31	524.803,033	4.677.162,807
32	524.834,895	4.677.143,030
33	524.839,253	4.677.139,664
34	524.842,838	4.677.135,483
35	524.843,567	4.677.134,432
36	524.843,811	4.677.133,311
37	524.843,190	4.677.132,345
38	524.851,915	4.677.141,696
39	524.849,016	4.677.139,684
40	524.847,925	4.677.139,435
41	524.846,965	4.677.140,011
42	524.842,886	4.677.144,479
43	524.838,059	4.677.148,128
44	524.806,197	4.677.167,905
45	524.804,097	4.677.169,126
46	524.801,921	4.677.170,231
47	524.769,636	4.677.185,477
48	524.768,789	4.677.186,639
49	524.769,309	4.677.187,979
50	524.770,059	4.677.188,612

PUNTO	X (UTM ED-50)	Y (UTM ED-50)
51	524.765,742	4.677.189,756
52	524.763,808	4.677.188,751
53	524.762,145	4.677.189,014
54	524.750,412	4.677.194,554
55	524.746,649	4.677.196,294
56	524.742,858	4.677.197,971
57	524.710,848	4.677.211,823
58	524.709,304	4.677.213,345
59	524.709,189	4.677.215,510
60	524.703,858	4.677.218,630
61	524.703,181	4.677.217,697
62	524.701,545	4.677.216,566
63	524.699,562	4.677.216,707
64	524.691,678	4.677.220,118
65	524.690,080	4.677.221,767
66	524.690,116	4.677.224,063
67	524.690,474	4.677.224,889
68	524.687,033	4.677.226,457
69	524.686,647	4.677.225,564
70	524.684,998	4.677.223,966
71	524.682,702	4.677.224,002
72	524.673,706	4.677.227,895
73	524.670,296	4.677.231,838
74	524.671,259	4.677.236,961
75	524.673,144	4.677.239,519
76	524.665,677	4.677.245,760
77	524.667,680	4.677.243,792
78	524.663,660	4.677.239,700
79	524.662,420	4.677.240,919
80	524.660,798	4.677.239,462
81	524.662,053	4.677.238,064
82	524.660,705	4.677.236,693
83	524.659,202	4.677.235,397
84	524.657,505	4.677.234,367
85	524.653,836	4.677.230,656
86	524.653,192	4.677.225,477
87	524.644,619	4.677.224,941
88	524.646,527	4.677.222,419
89	524.641,973	4.677.218,993
90	524.639,661	4.677.222,049
91	524.644,204	4.677.214,965
92	524.645,052	4.677.216,365
93	524.646,214	4.677.217,324
94	524.647,262	4.677.218,098
95	524.648,968	4.677.219,094
96	524.650,814	4.677.219,797
97	524.651,885	4.677.219,445
98	524.651,904	4.677.218,248
99	524.645,300	4.677.211,243
100	524.646,958	4.677.210,221

PROXECTO DE HUMANIZACIÓN DA RÚA COUTADAS
ENTRE A RÚA SANTANDER E O PASO SUPERIOR SOBRE A AP-9
FASE I
NO CONCELLO DE VIGO

ENXEÑEIROS AUTORES DO PROXECTO
SANTIAGO N. LÓPEZ FONTÁN
COLEXIADO Nº 16.856
BEGOÑA ARRANZ GONZÁLEZ
COLEXIADO Nº 2.184

O ENXEÑEIRO DIRECTOR
ÁLVARO CRESPO CASAL

POLA PROPIEDADE
CONCELLERÍA DE FOMENTO
CONCELLO DE VIGO

EMPRESA CONSULTORA
PETTRA
PLANS ESTRATEXICOS TERRITORIAIS DE TRANSPORTE E AMBIENTAIS

ESCALAS GRÁFICAS
E: 1/500
0 5 10 15m

DIBUXADO POR
DAVID DOMÍNGUEZ
COMPROBADO POR
BEGOÑA ARRANZ GONZÁLEZ

SUSTITÚE A
CODIGO PLANO
2044PY017R1
PU03_0001R2.dwg

DESIGNACIÓN
REPLANTEO

DATA
XANEIRO 2014

PLANO Nº 3
FOLLA 1 DE 1

PLANS ESTRATEXICOS TERRITORIAIS DE TRANSPORTE E AMBIENTAIS

C/ ECUADOR, 20-ENTRESUELO, 36203 VIGO - PONTEVEDRA TFNO. 986/441186. FAX: 986/441059. C.I.F. B-36872075 Inscrito en el Registro Mercantil Tomo 2496, Libro 2496, Folio 1, Sección 8, Hoja PO-29060, Inscripción 1ª. pettra@pettra.es