

DOCUMENTO Nº 2
PLANOS.

ÍNDICE.

- Nº 1: Situación.
- Nº 2: **Centro urbano.** Emplazamiento
- Nº 2.1.1: Rúa Casiano Martínez. Planta general.
- Nº 2.2.1: Avenida Martínez Garrido. Planta general. (3 hojas)
- Nº 2.3.1: Rúa Ramón Soler. Planta general.
- Nº 3: Detalles. (2 hojas)

Termo Mupal. de Redondela



Termo Mupal. de Mos

Termo Mupal. de Nigran

Termo Mupal. de Gondomar


Calles en casco urbano

PROYECTO		ASFALTADO DE VÍAS MUNICIPAIS. VIGO CENTRO	
CONCELLERÍA DE FOMENTO	CONCELLO DE VIGO		POR EL CONSULTOR
SITUACIÓN		VIGO	
PLANO		Situación	
ESCALA:	1/500000	Nº	1
		HOJA	1 DE 1
		Eloy Fernández-Valsés Martínez-Candás Ingeniero de Camión, Carreteras y Puertos Colegiado 5881	

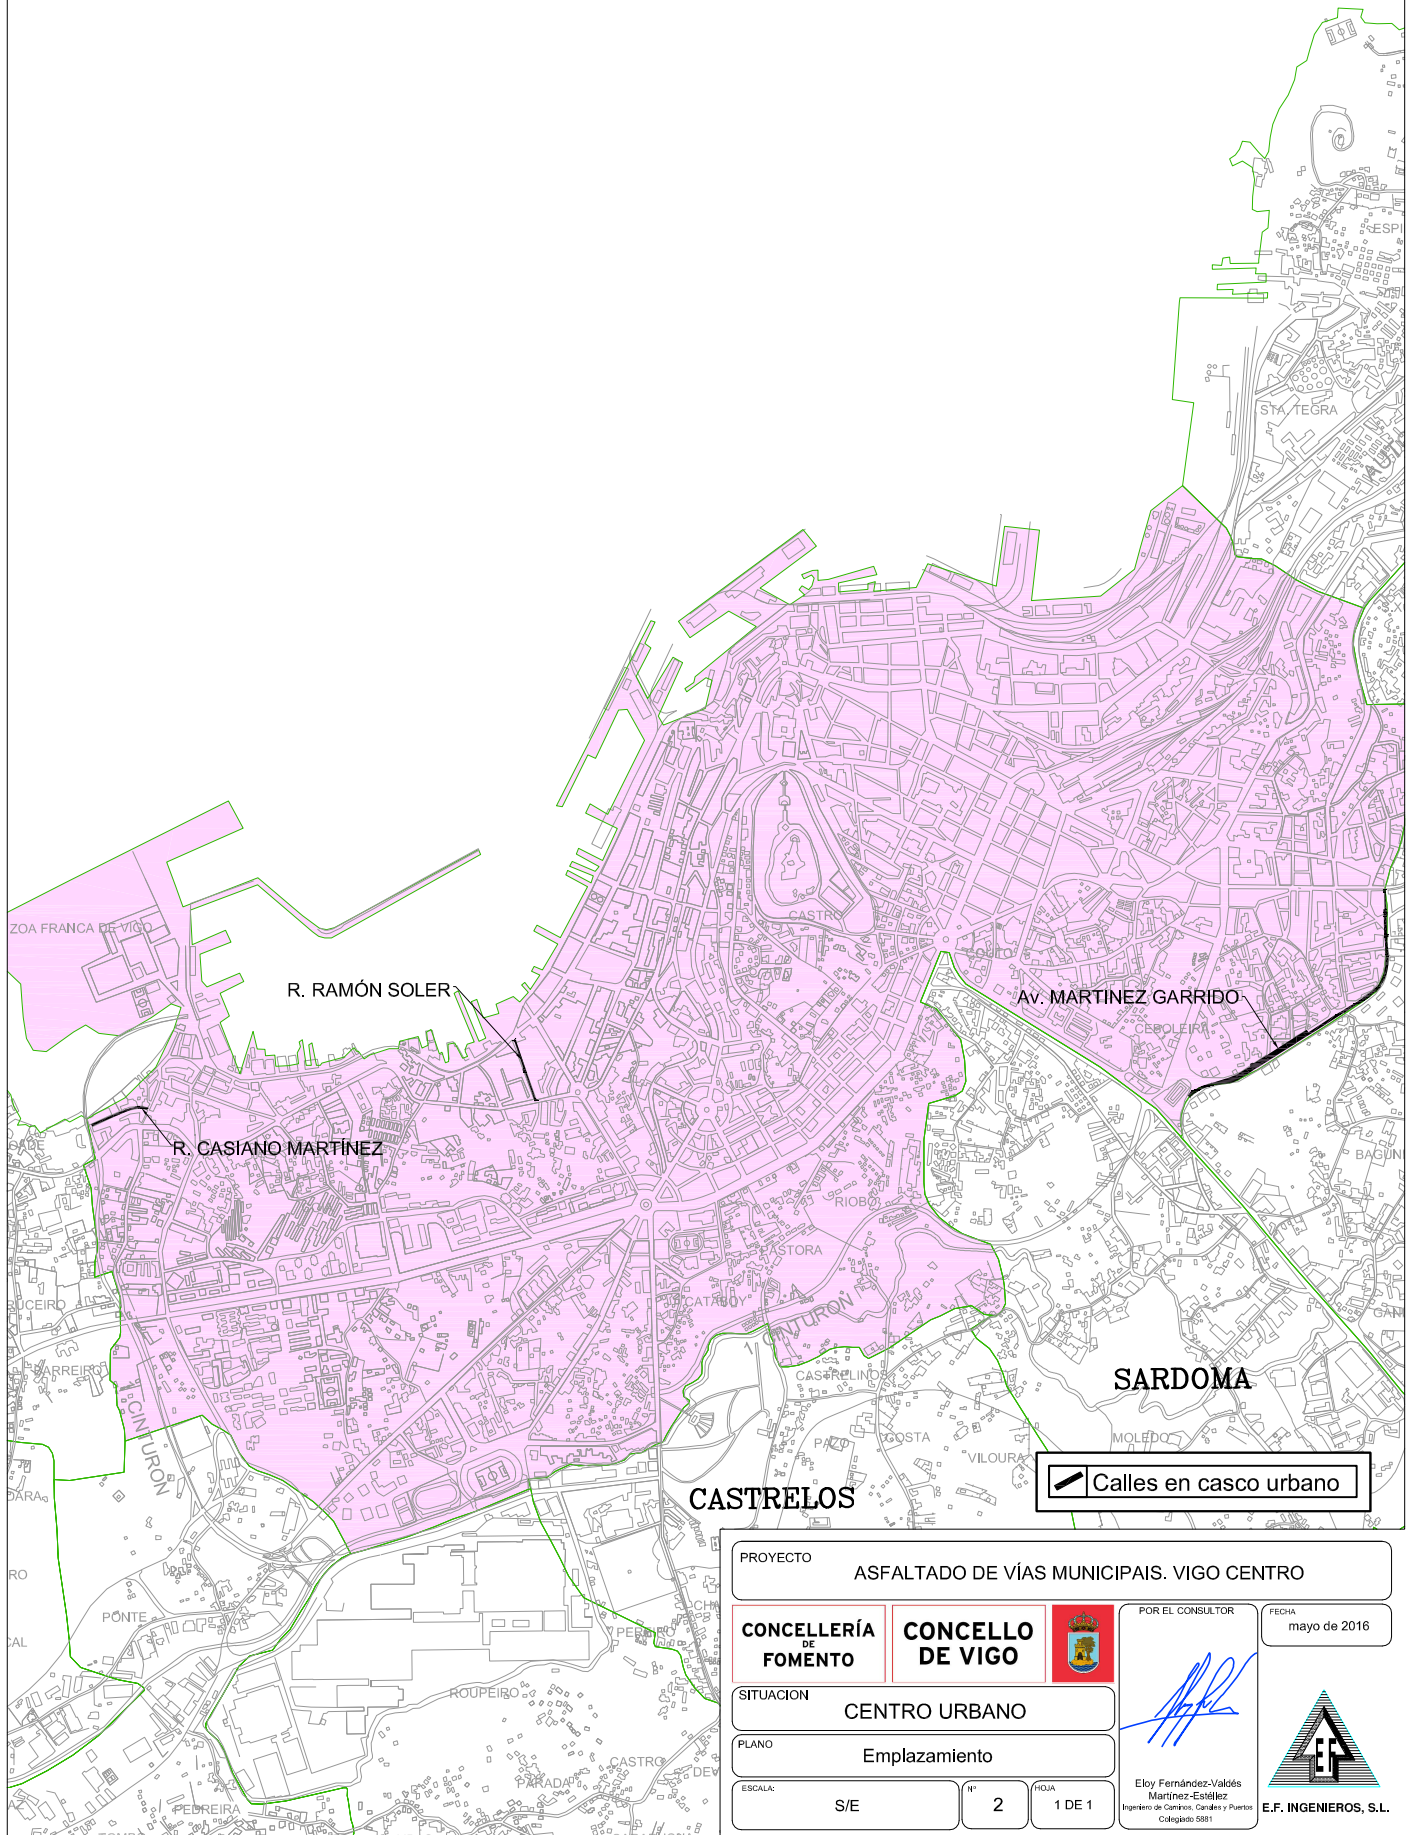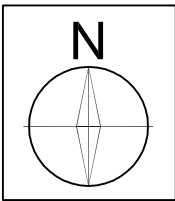

Calles en casco urbano

PROYECTO			
ASFALTADO DE VÍAS MUNICIPAIS. VIGO CENTRO			
CONCELLERÍA FOMENTO		CONCELLO DE VIGO	
SITUACION		CENTRO URBANO	
PLANO		Emplazamiento	
ESCALA:	S/E	Nº	2
FOLIO		1 DE 1	
POR EL CONSULTOR		FECHA	
		mayo de 2016	
Eloy Fernández-Valdés Martínez-Estévez Ingeniero de Caminos, Canales y Puertos Colegiado 5381			

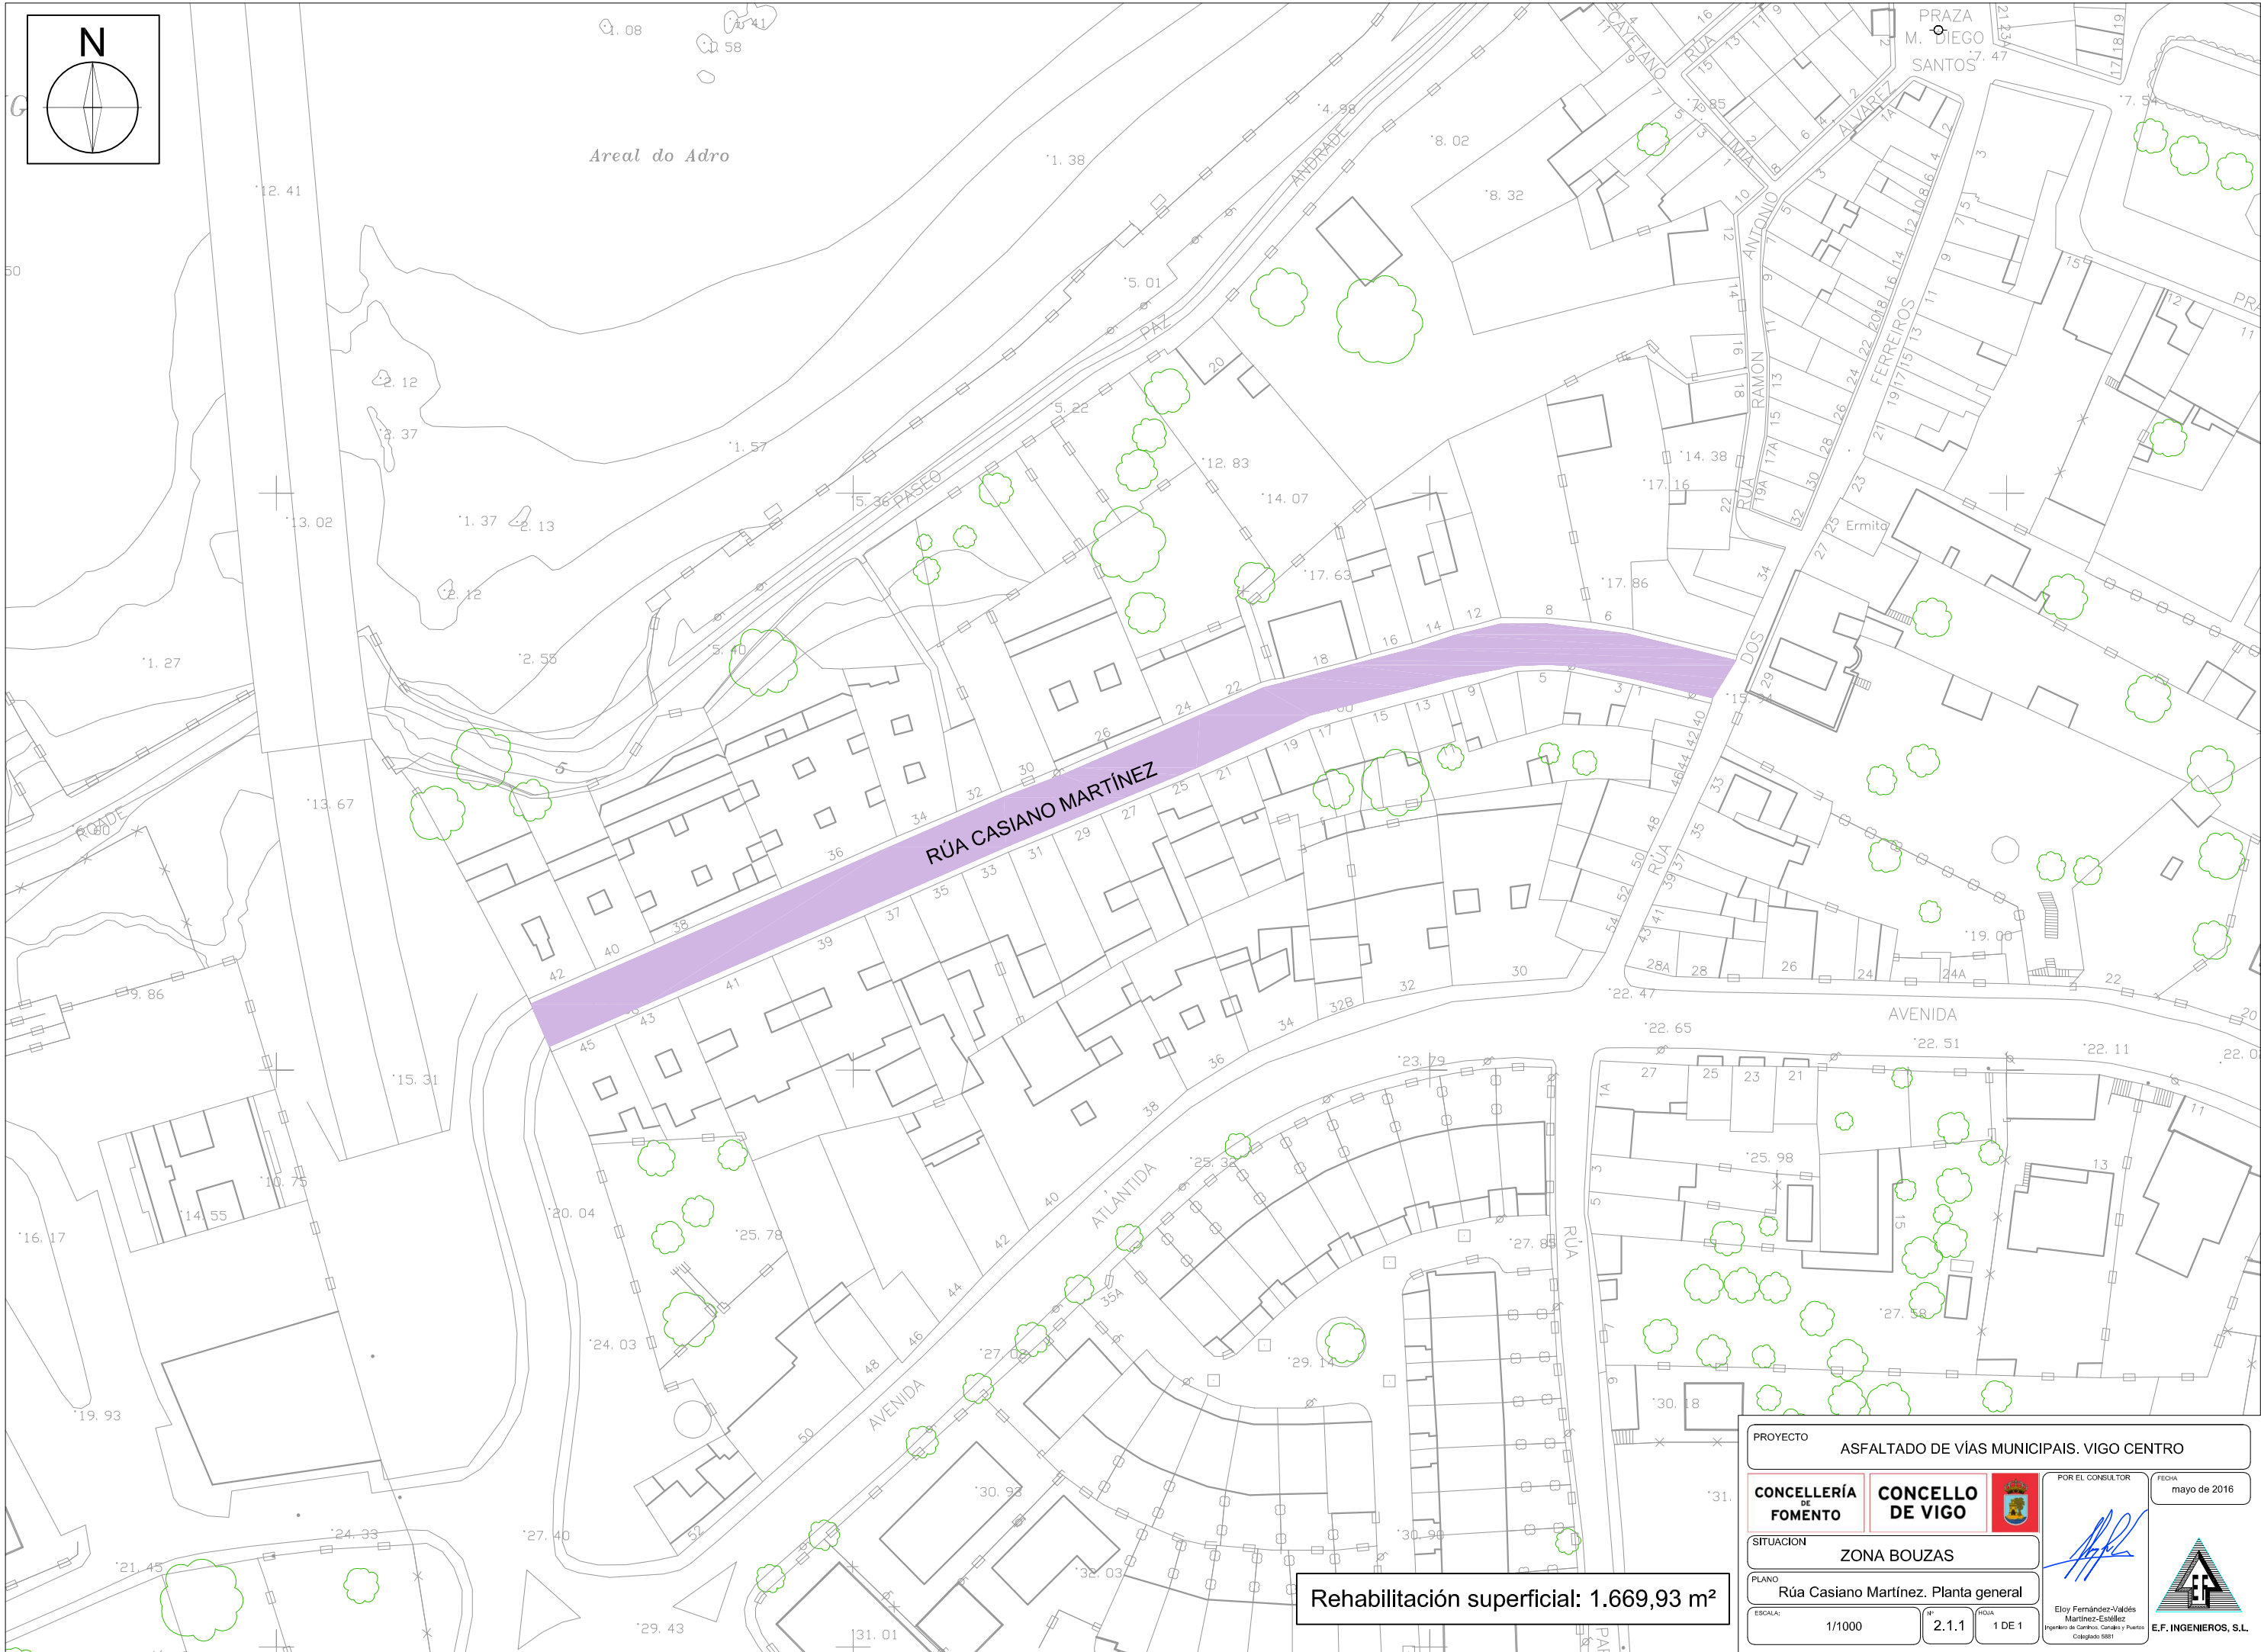


Rehabilitación superficial: 1.669,93 m²

PROYECTO		ASFALTADO DE VÍAS MUNICIPAIS. VIGO CENTRO	
CONCELLERÍA DE FOMENTO	CONCELLO DE VIGO	POR EL CONSULTOR	FECHA
SITUACIÓN		mayo de 2016	
PLANO		ZONA BOUZAS	
Rúa Casiano Martínez. Planta general			
ESCALA:	Nº	FOLIA	
1/1000	2.1.1	1 DE 1	

Eloy Fernández-Vadés
Martínez-Estévez
Ingeniero de Caminos, Canales y Puertos
Colegiado 5681

E.F. INGENIEROS, S.L.

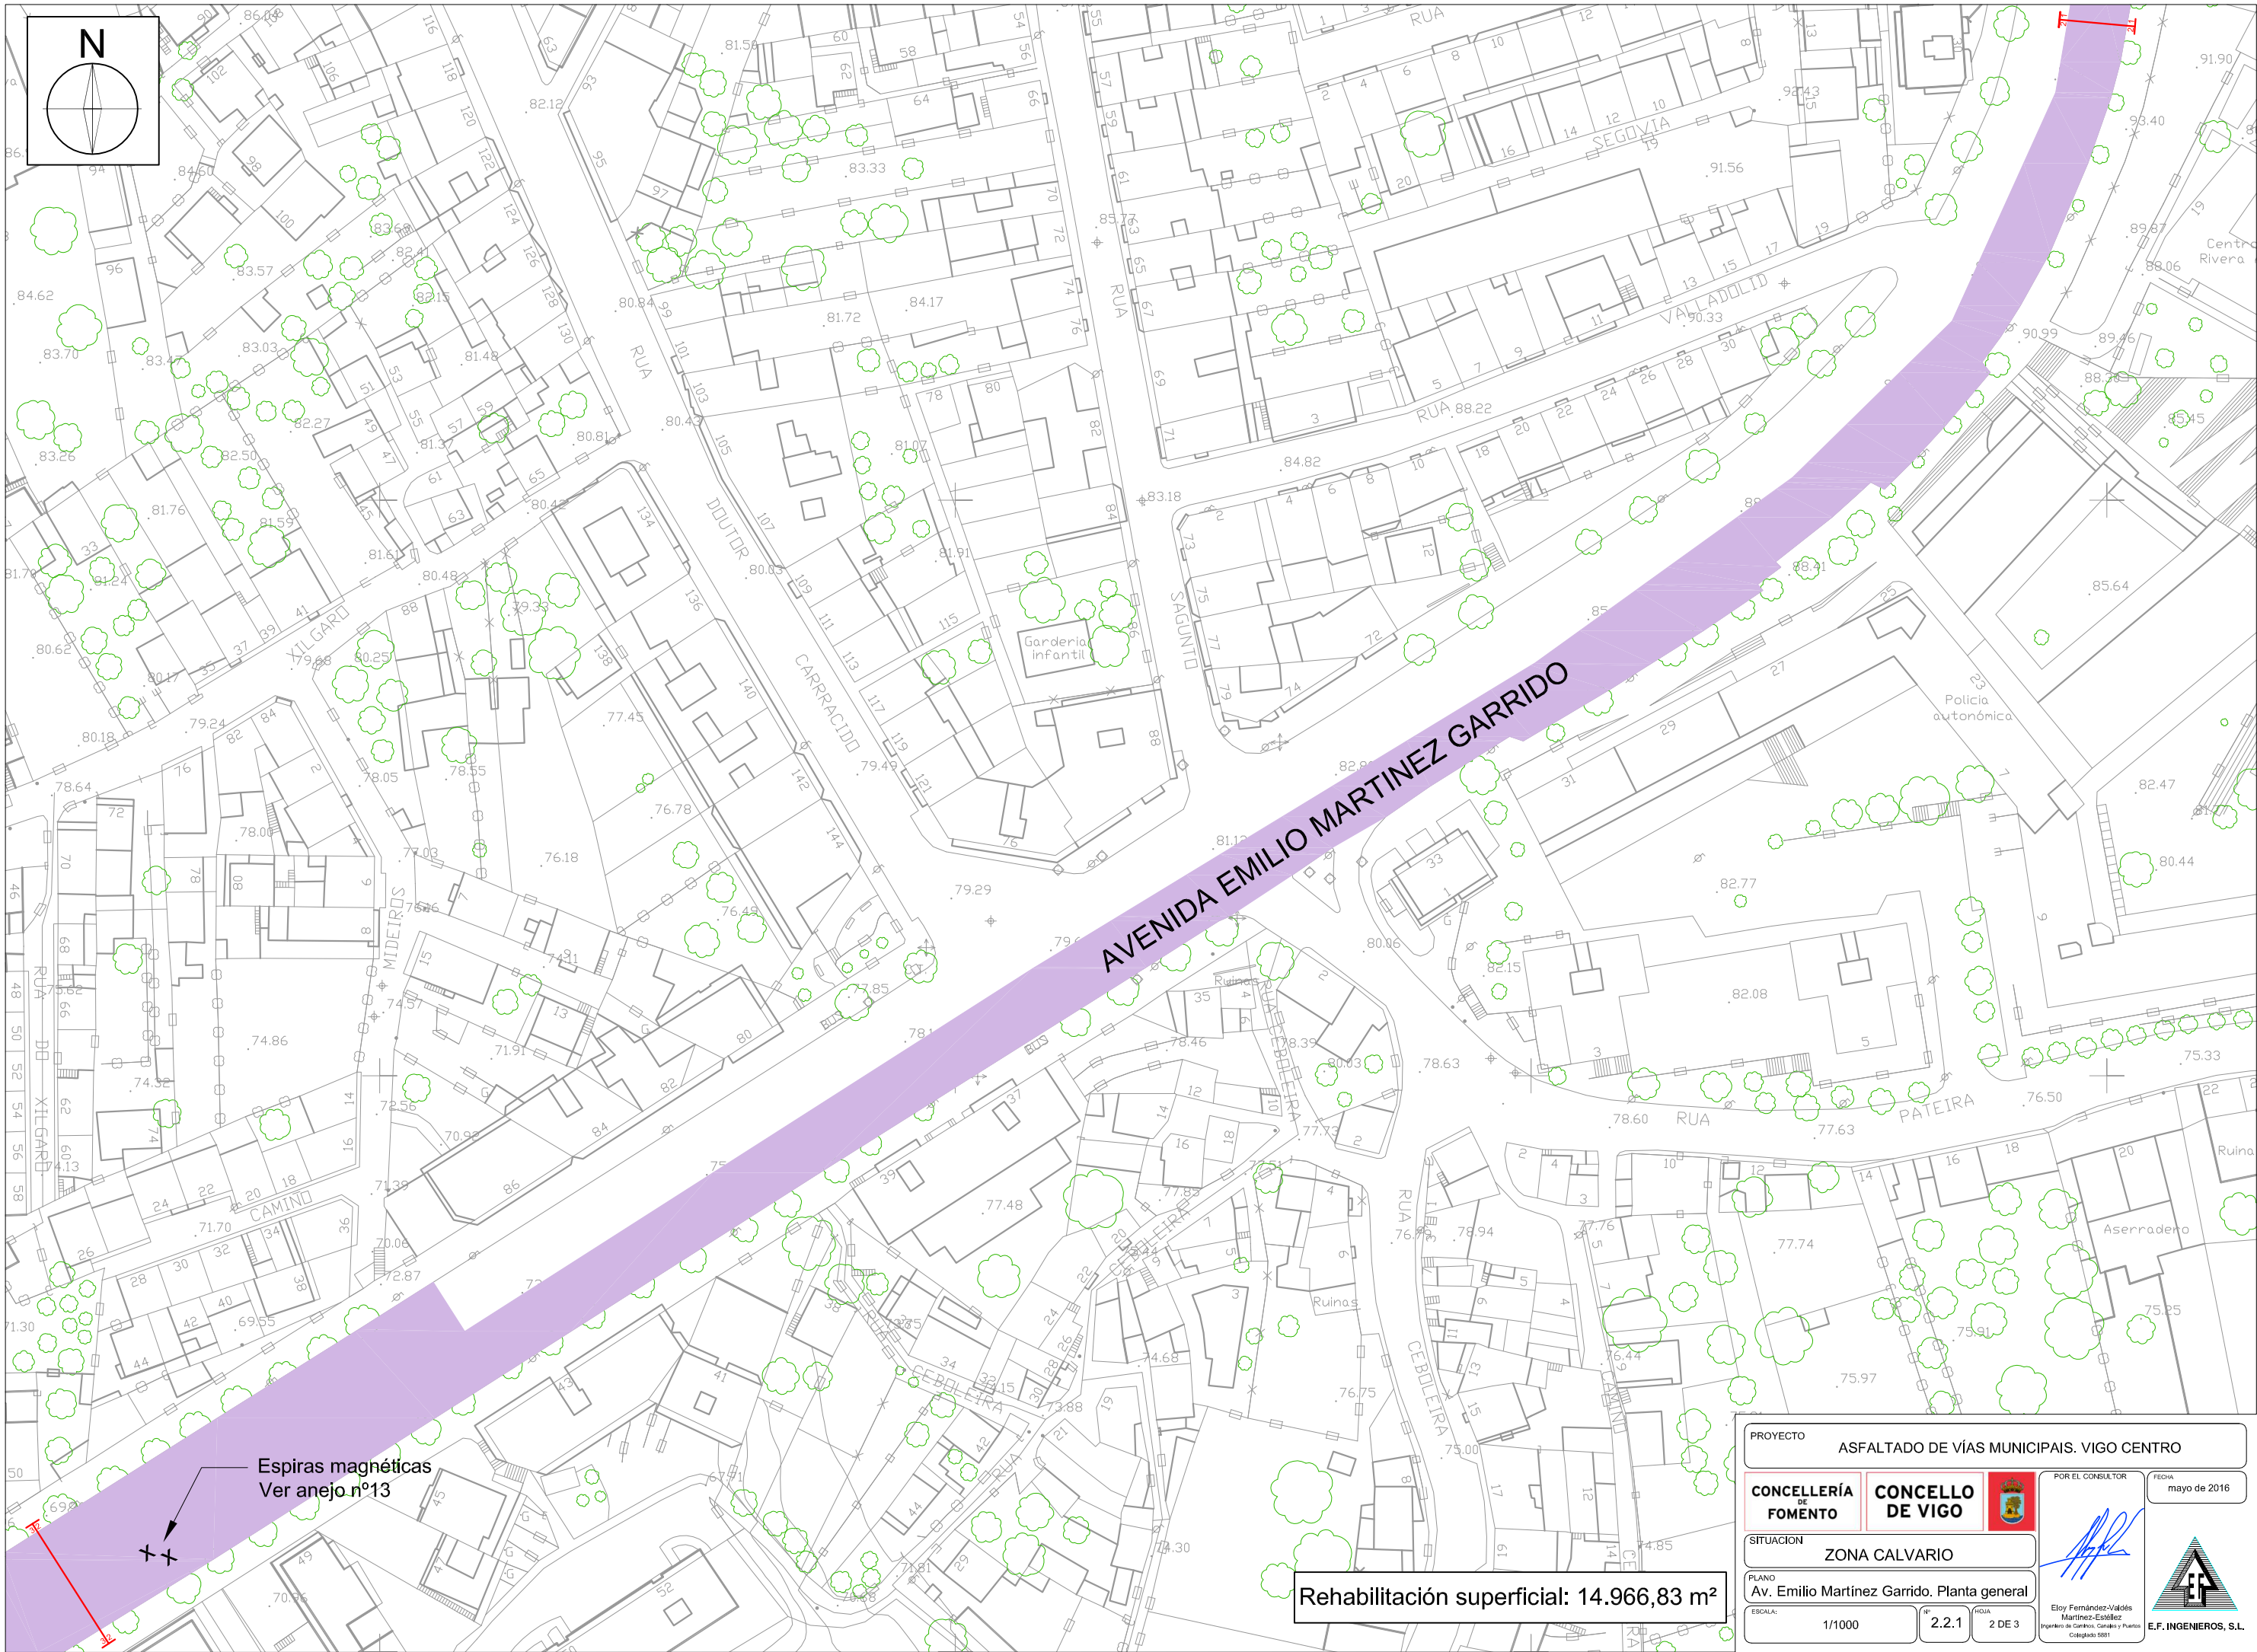


AVENIDA EMILIO MARTINEZ GARRIDO

Espiras magnéticas
Ver anejo nº13

Rehabilitación superficial: 14.966,83 m²


PROYECTO		ASFALTADO DE VÍAS MUNICIPAIS. VIGO CENTRO	
CONCELLERÍA DE FOMENTO	CONCELLO DE VIGO	POR EL CONSULTOR	FECHA
SITUACIÓN		mayo de 2016	
PLANO		ZONA CALVARIO	
ESCALA:		Av. Emilio Martínez Garrido. Planta general	
1/1000	2.2.1	2 DE 3	
Eloy Fernández-Valdés Martínez-Estévez Ingenieros de Carreteras, Canales y Puertos Colegiado 5681		E.F. INGENIEROS, S.L.	

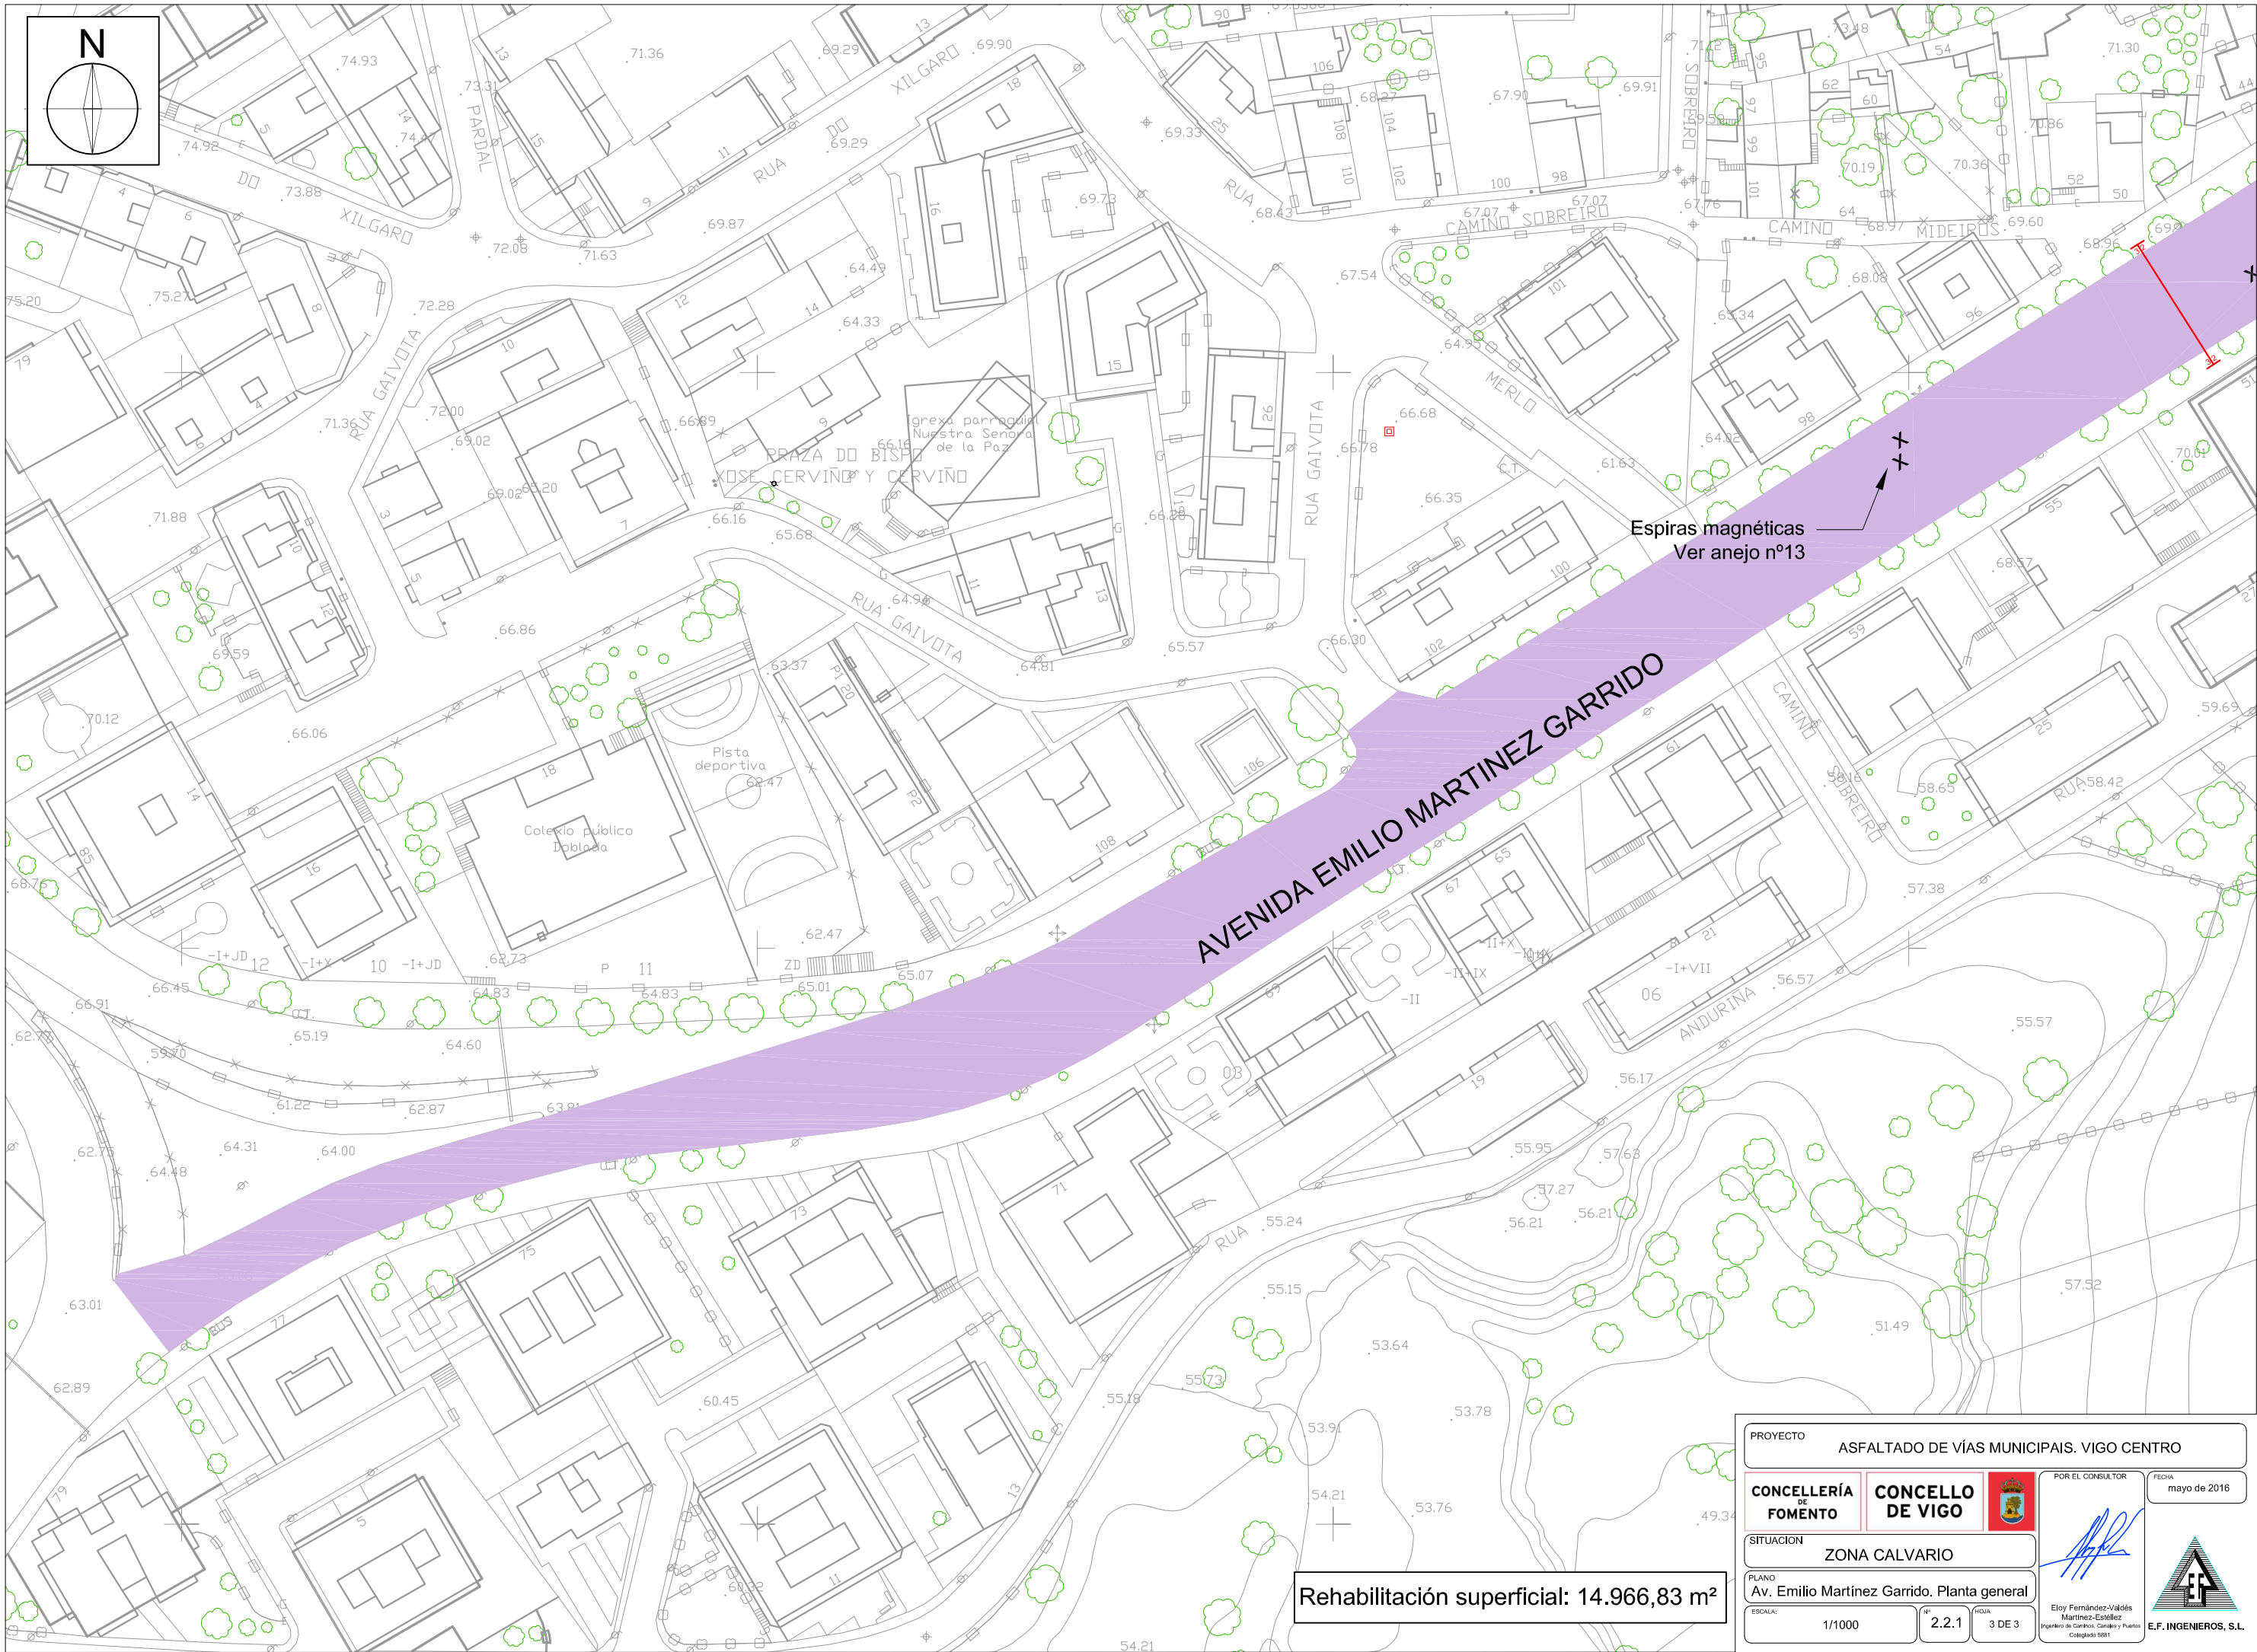


Rehabilitación superficial: 14.966,83 m²

PROYECTO				ASFALTADO DE VÍAS MUNICIPAIS. VIGO CENTRO	
CONCELLERÍA DE FOMENTO		CONCELLO DE VIGO		POR EL CONSULTOR	
				FECHA	
				mayo de 2016	
SITUACION					
ZONA CALVARIO					
PLANO					
Av. Emilio Martínez Garrido. Planta general					
ESCALA:		Nº		FOLIO	
1/1000		2.2.1		3 DE 3	
Eloy Fernández-Vadés Martínez-Estévez Ingeniero de Carreteras, Canales y Puertos Colegiado 9881					
E.F. INGENIEROS, S.L.					

CEBREADO
VIA CON VM <= 60 Km./H

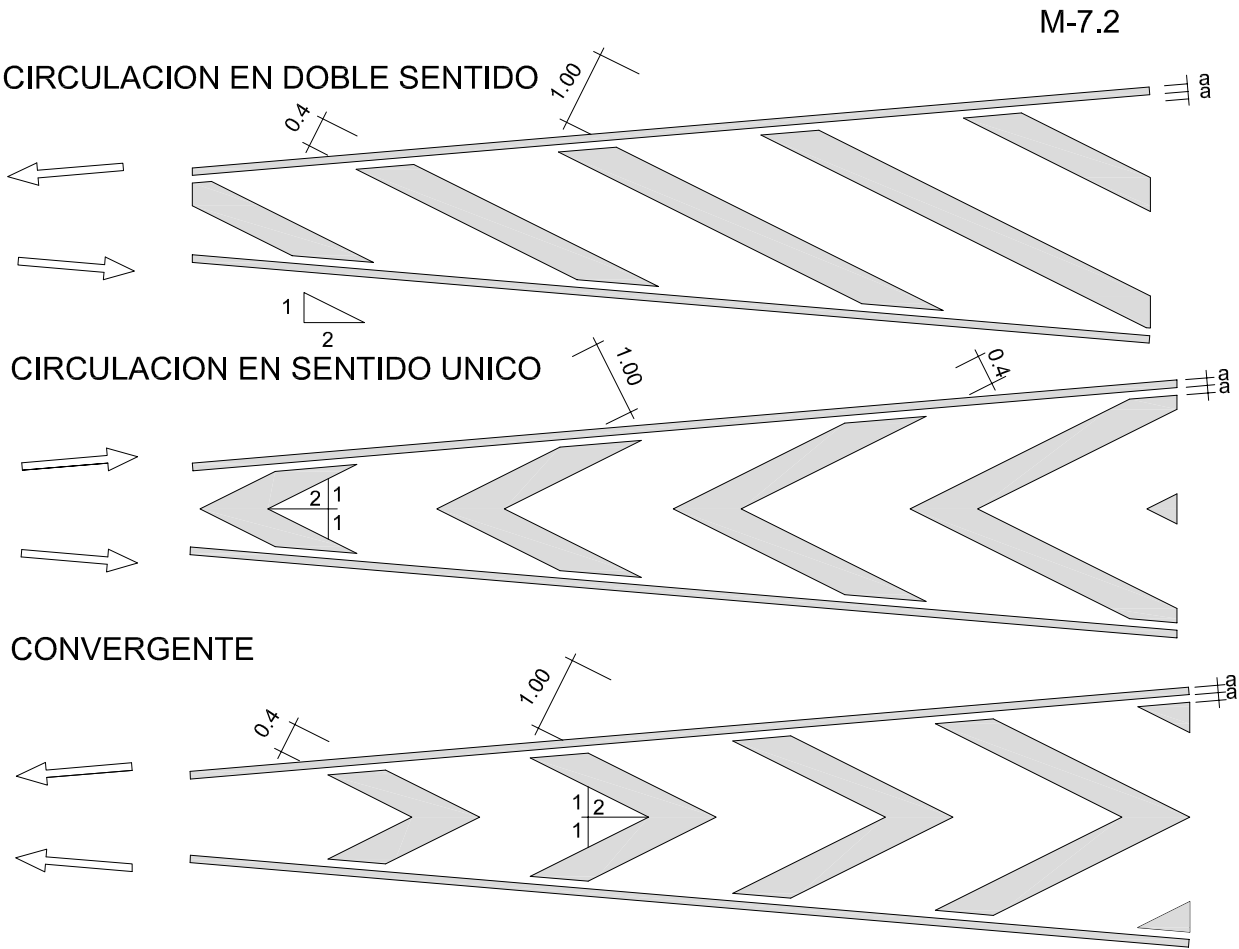


MARCA DE PASO PARA PEATONES

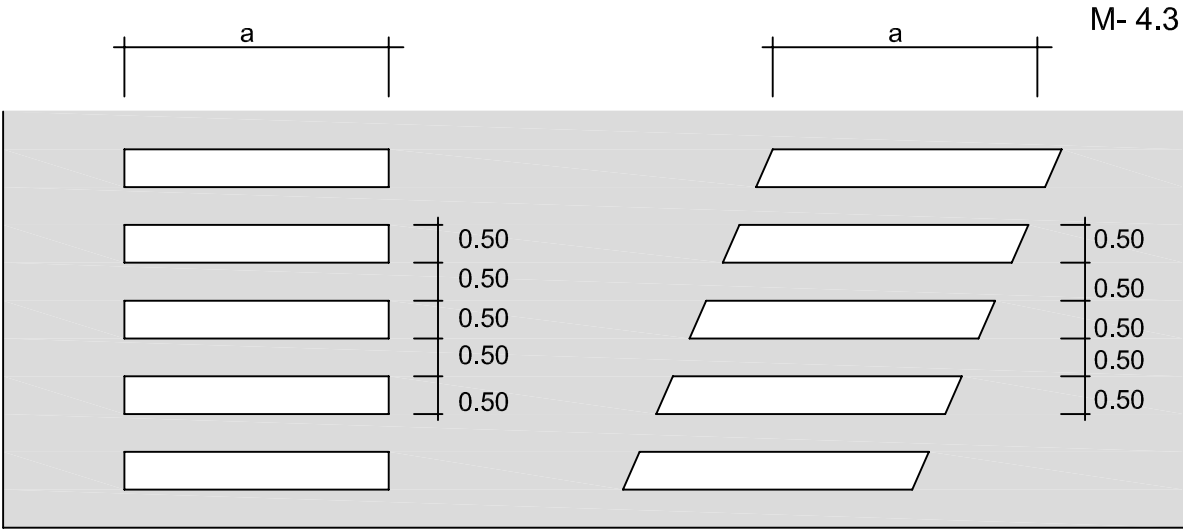


a = VARIABLE

SEPARACION SENTIDOS EN CALZADAS DE DOS O TRES CARRILES

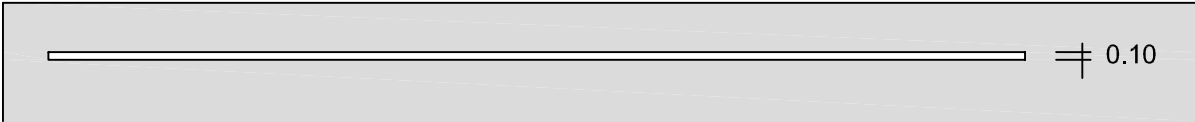


ESTACIONAMIENTO EN LINEA SIN DELIMITACION DE PLAZAS


M-7.3

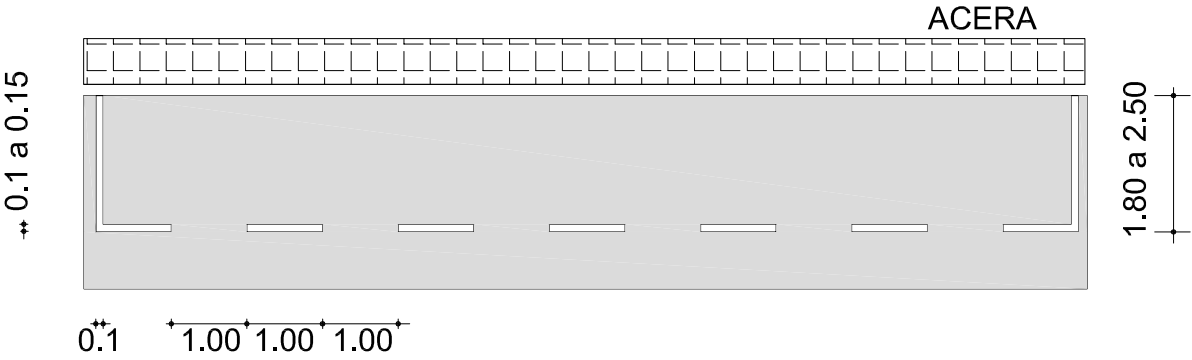


FLECHAS DE DIRECCION
VIA CON VM <= 60 KM/ H

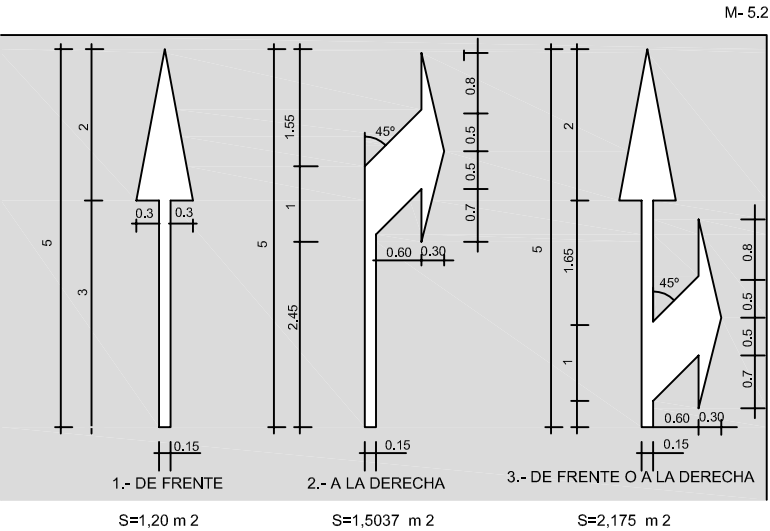

PASO PEATONAL SOBREELEVADO (RDV)
COTAS EN m.
PLANTA

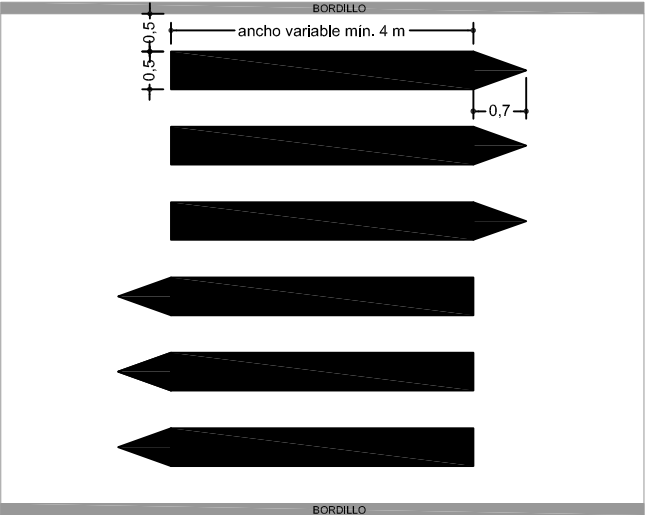


ALZADO

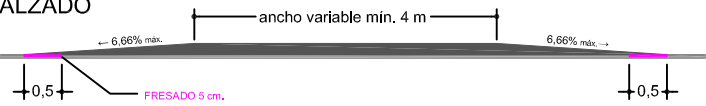


CEDA EL PASO

M- 5.6

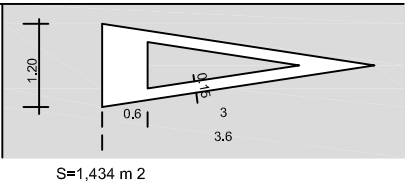


PROYECTO		ASFALTADO DE VÍAS MUNICIPALES. VIGO CENTRO	
CONCELLERÍA DE FOMENTO	CONCELLO DE VIGO	POR EL CONSULTOR	FECHA
SITUACION		VIGO	
PLANO		Detalles	
ESCALA:	S/C	Nº	3
HIDRA		1 DE 2	
Eloy Fernández-Vázquez Martínez-Estévez		E.F. INGENIEROS, S.L.	

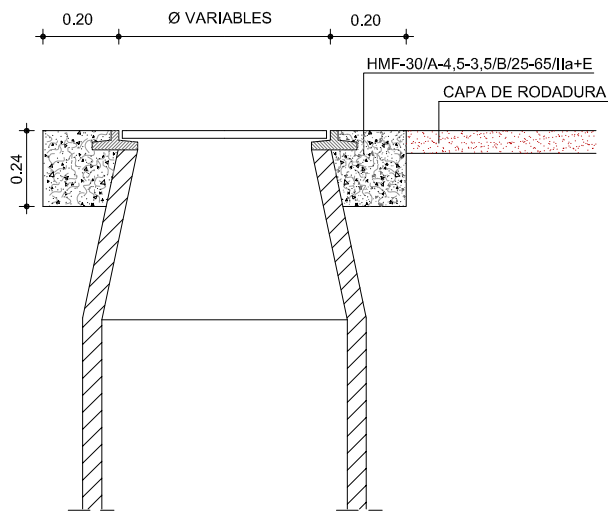

SECCIÓN


COTAS EN m.

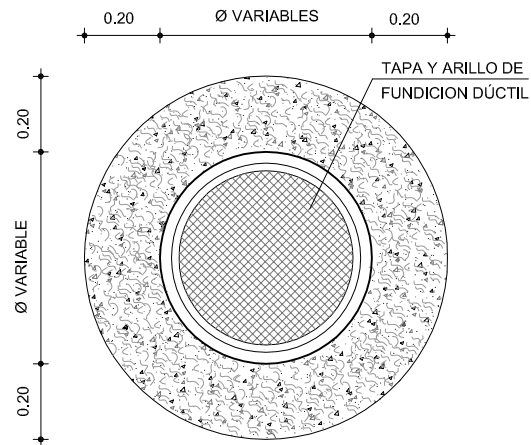

PLANTA


COTAS EN m.

ADAPTACIÓN DE REGISTRO

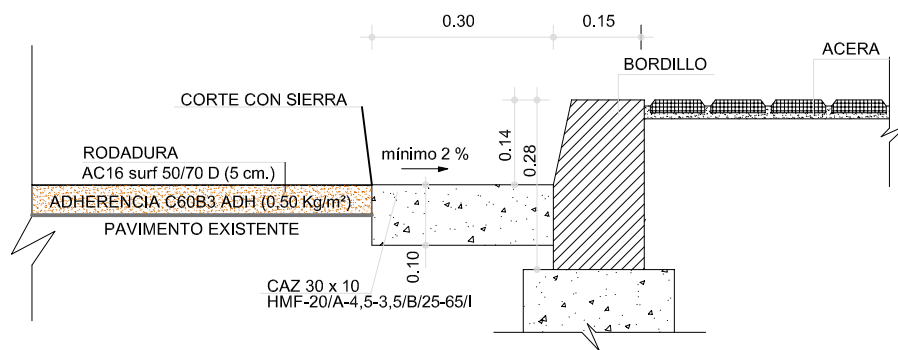


CAZ DE BORDILLO EN HORMIGÓN

COTAS EN m.

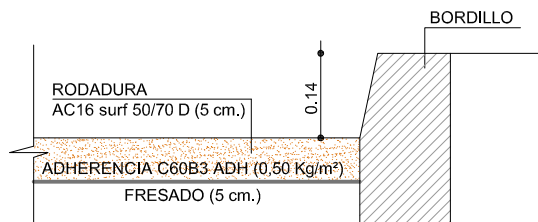

SECCIÓN REHABILITACIÓN SUPERFICIAL CON FRESADO

COTAS EN m.

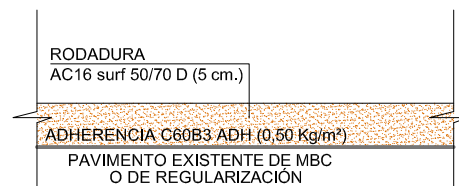

SECCIÓN REHABILITACIÓN SUPERFICIAL SOBRE PAVIMENTO EXISTENTE O DE REGULARIZACIÓN

COTAS EN m.

PROYECTO **ASFALTADO DE VÍAS MUNICIPALES. VIGO CENTRO**

CONCELLERÍA DE FOMENTO

CONCELLO DE VIGO



POR EL CONSULTOR

FECHA
mayo de 2016

SITUACIÓN **VIGO**

PLANO **Detalles**

ESCALA: **S/C**

Nº **3**

FOLIO **2 DE 2**

Eloy Fernández-Valdés
Martínez-Estévez
Ingeniero de Caminos, Canales y Puertos
Colegiado 5981



E.F. INGENIEROS, S.L.