

PROYECTO: Refuerzo estructura e instalación de Polipastos
SITUACIÓN: Escenario de Castrelos
PROMOTOR: Excelentísimo Concello de Vigo
PLANO: Viga para poleas sobre torre

FECHA:
Abril 2018


ESCALA:

1:10


PLANO Nº

D01

09_17
VIGA PARA POLEAS
Norma de acero conformado: Eurocódigos 3 y 4
Acero conformado: S280GD

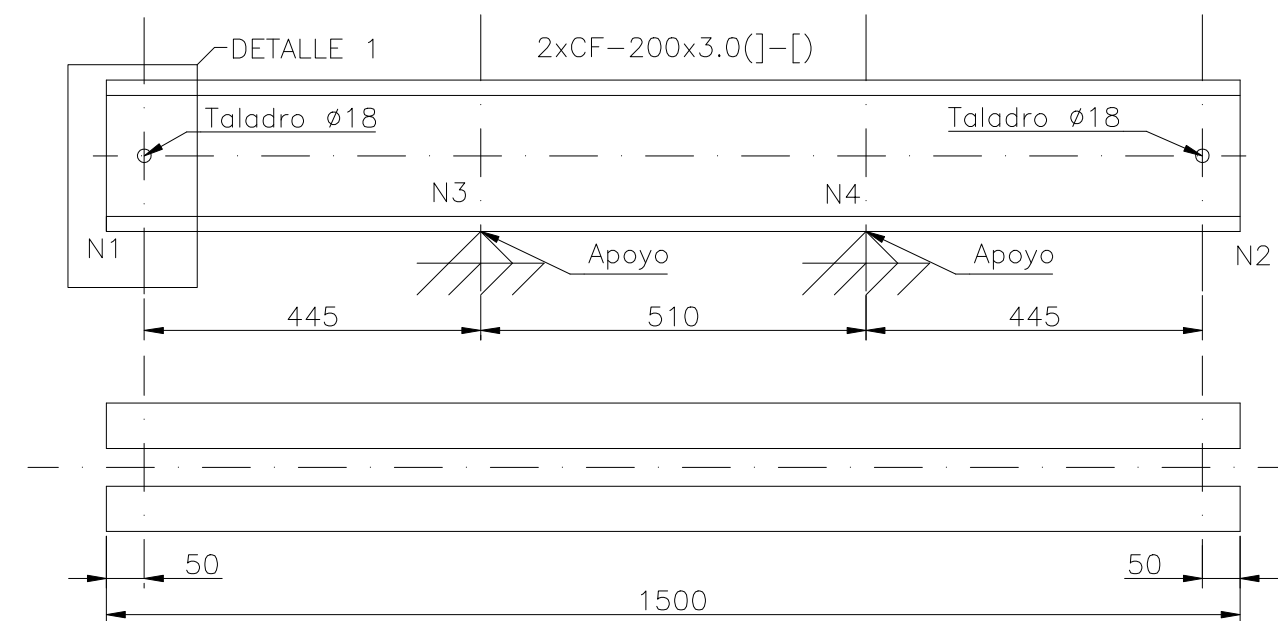

Detalle 1 E:1/2,5

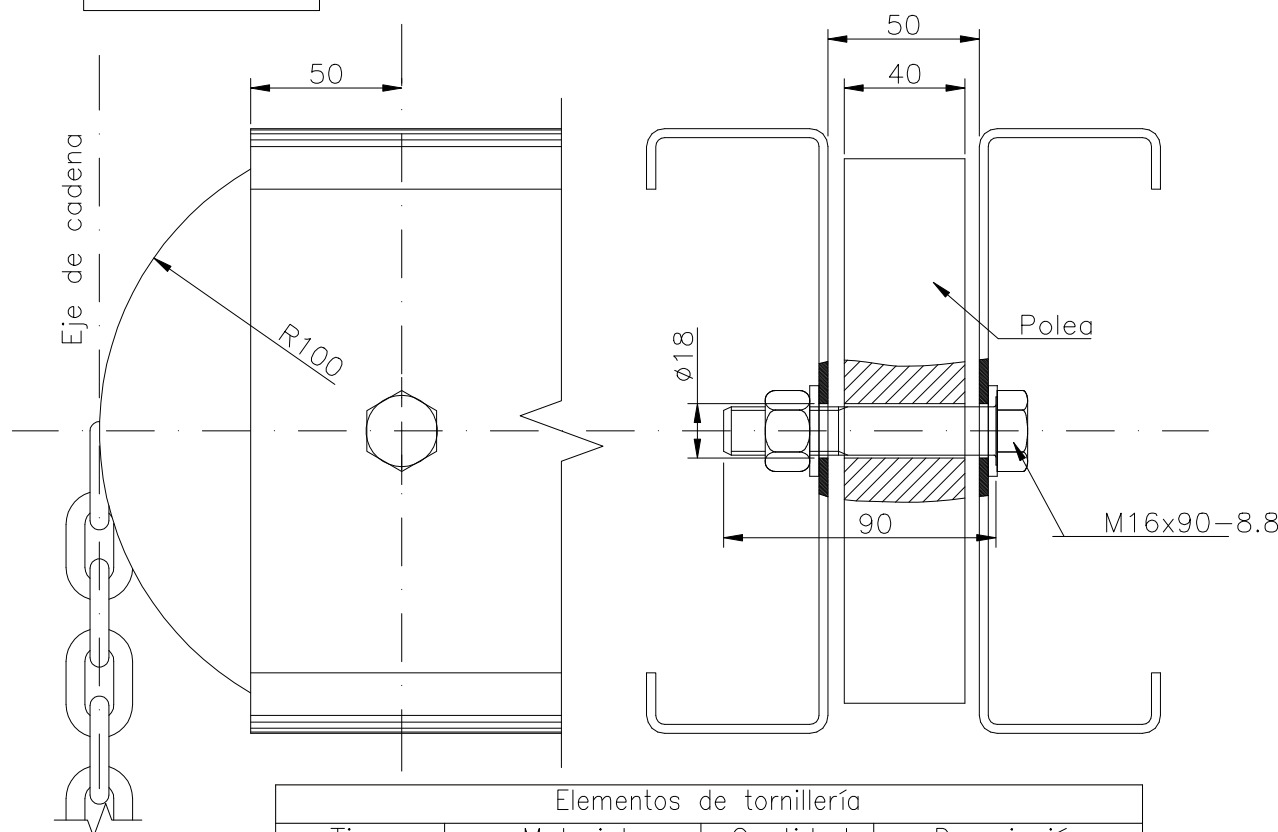

Elementos de tornillería			
Tipo	Material	Cantidad	Descripción
Tornillos	Clase 8.8	2	ISO 4014-M16x90
Tuercas	Clase 8	2	ISO 4032-M16
Arandelas	Dureza 200 HV	4	ISO 7089-16

ARQUITECTOS

Leandro Nogueira Pérez
Leandro Nogueira Pérez
nº colegiado 3252

Angel M. Matilla Besada
Angel M. Matilla Besada
colegiado nº 3188

PROYECTO: Refuerzo estructura e instalación de Polipastos
SITUACIÓN: Escenario de Castrelos
PROMOTOR: Excelentísimo Concello de Vigo
PLANO: Anclajes en cadena y motor

FECHA:
Abril 2018

ESCALA:


1:2

PLANO Nº

D02

Detalle 2


ANCLAJE DE CADENA.
E:1/2

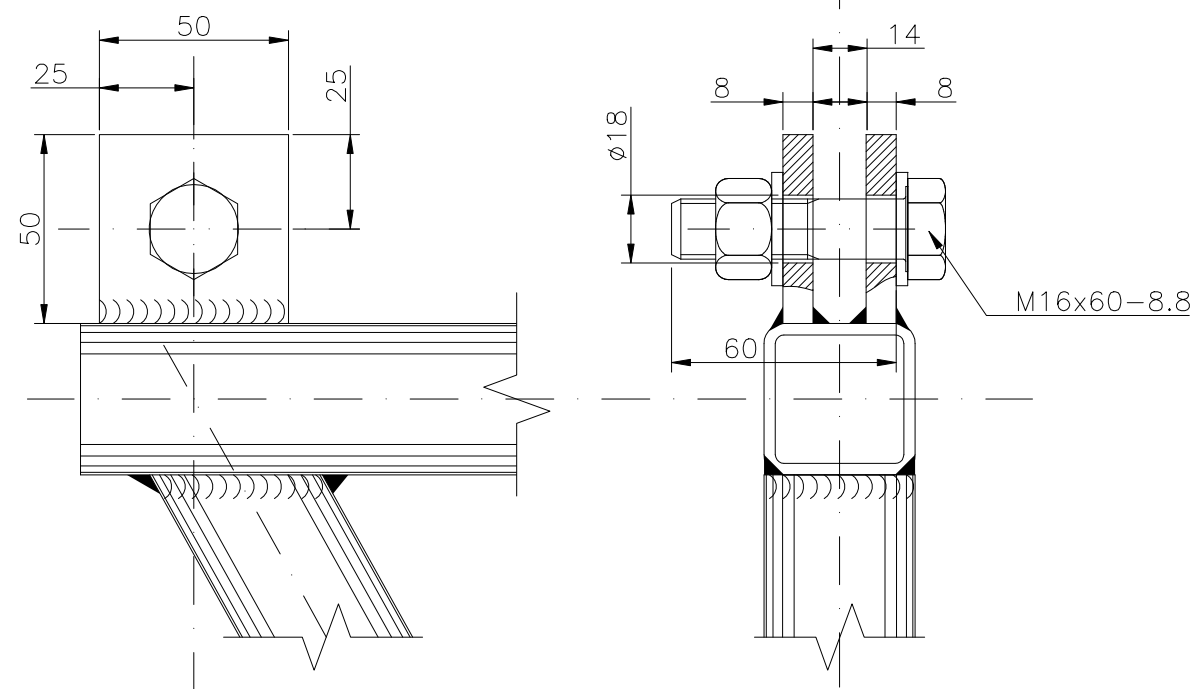


Detalle 3

ANCLAJE DE MOTOR.
E:1/2,5



09_17
Anclajes para cubierta
Norma de acero laminado: Eurocódigos 3 y 4
Acero laminado: S275

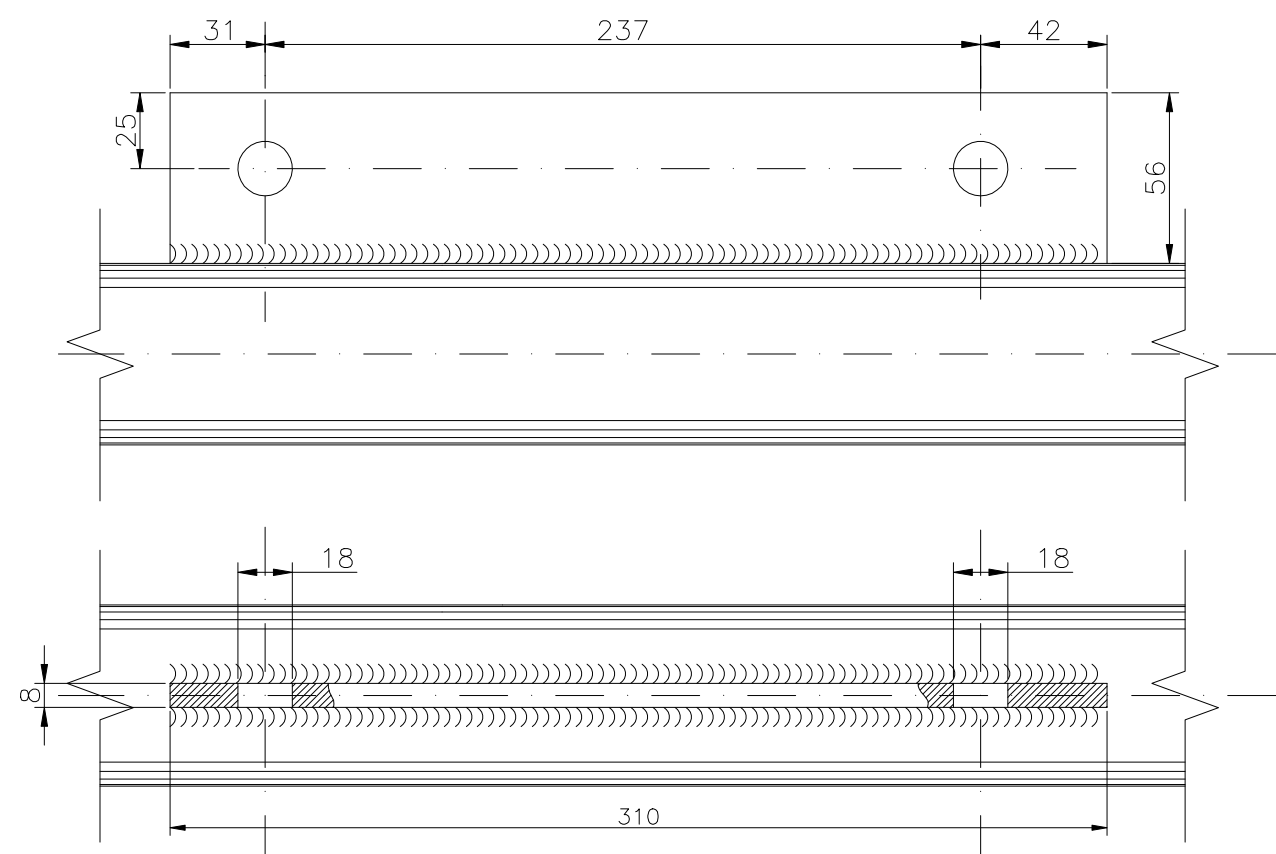

Detalle 4

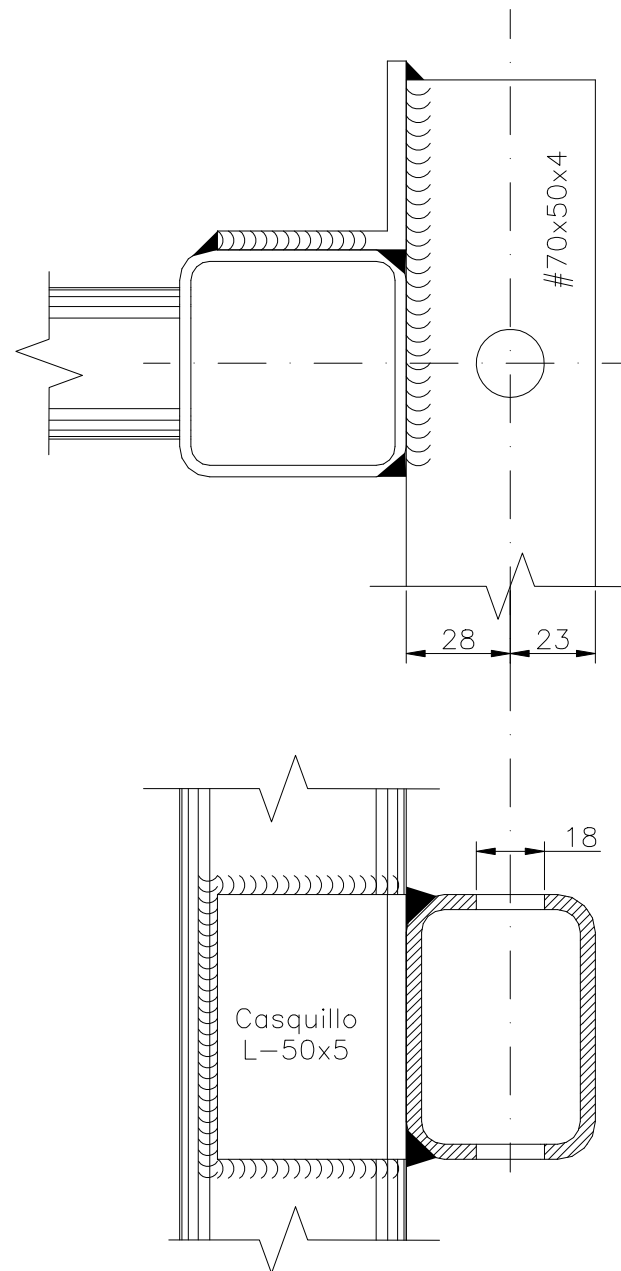

Detalle 5

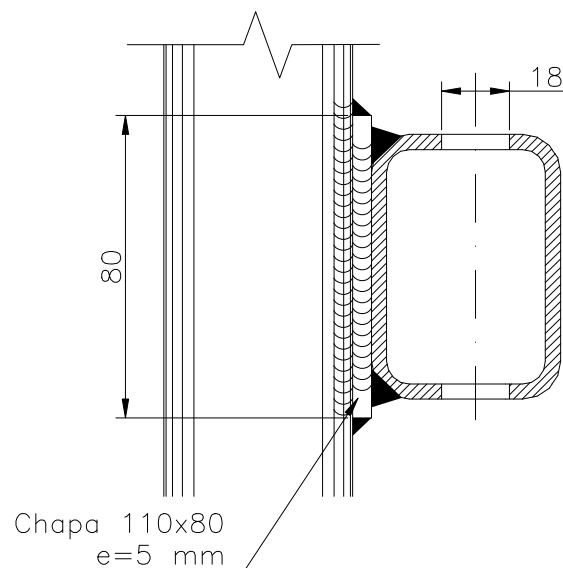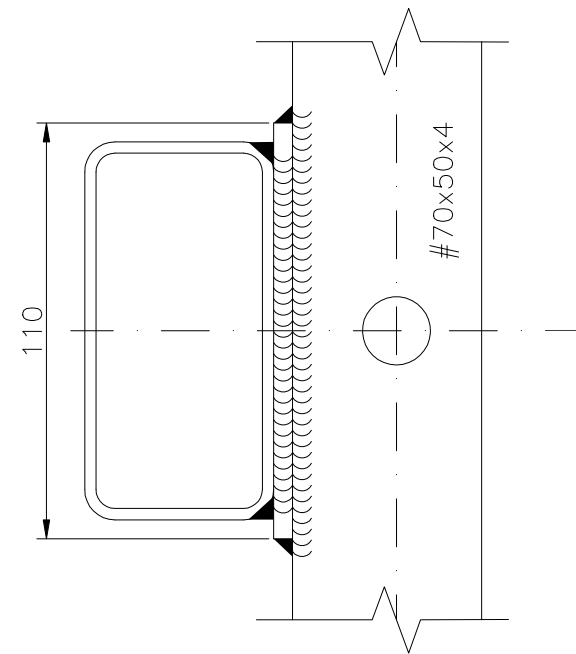

09_17
Conexiones
Norma de acero laminado: Eurocódigos 3 y 4
Acero laminado: S275

PROYECTO: Refuerzo estructura e instalación de Polipastos
SITUACIÓN: Escenario de Castrelos
PROMOTOR: Excelentísimo Concello de Vigo
PLANO: Conexiones en cubierta



FECHA:
Abril 2018

ESCALA:

1:20

PLANO Nº

D03

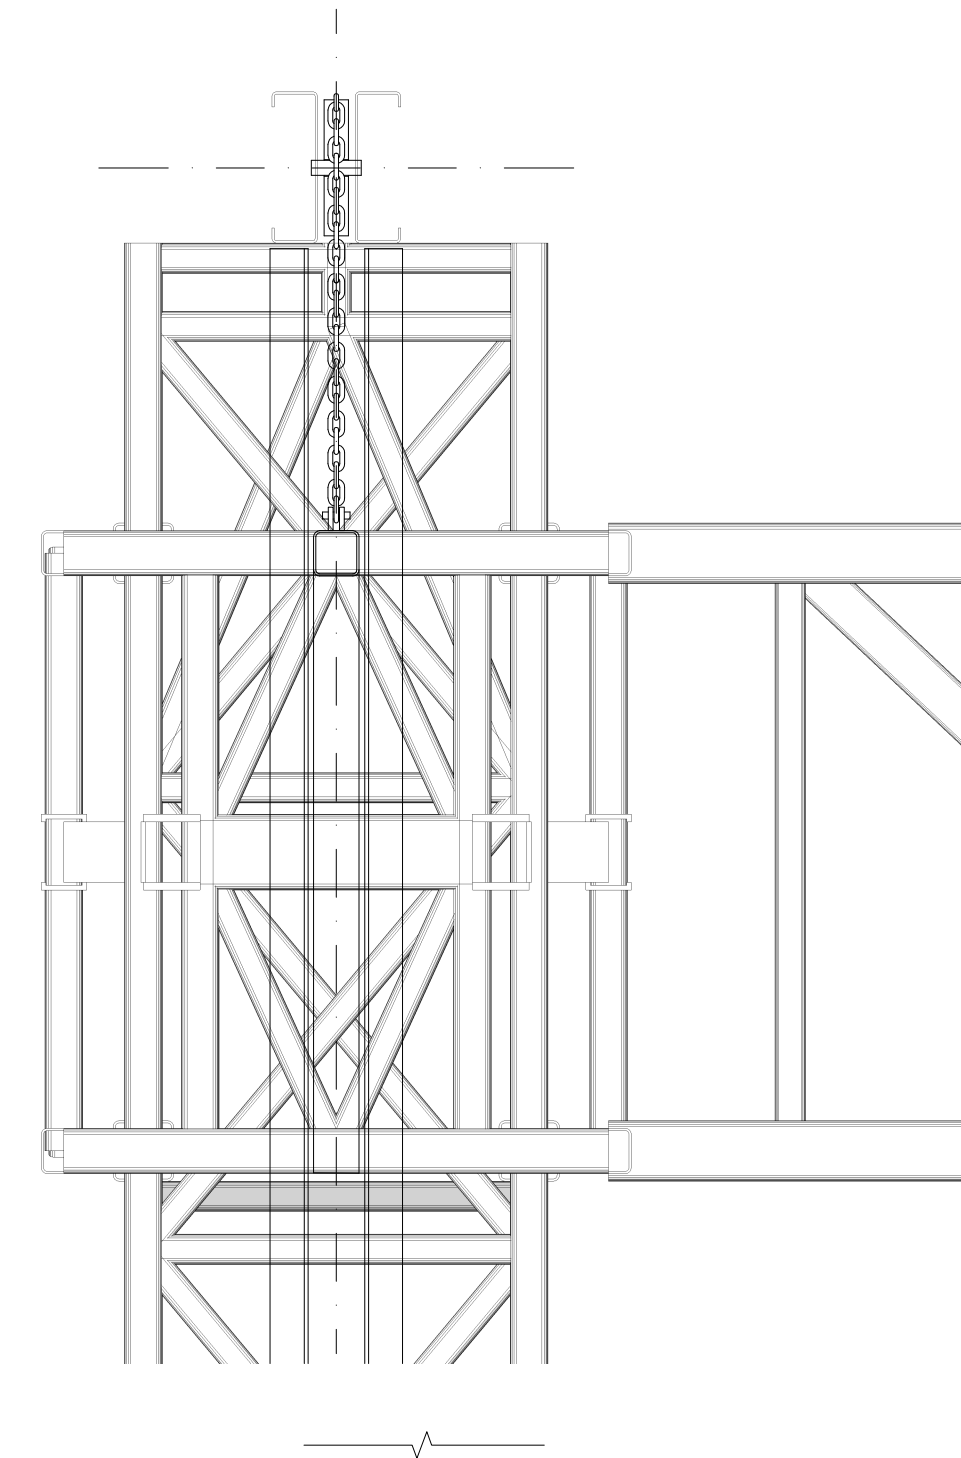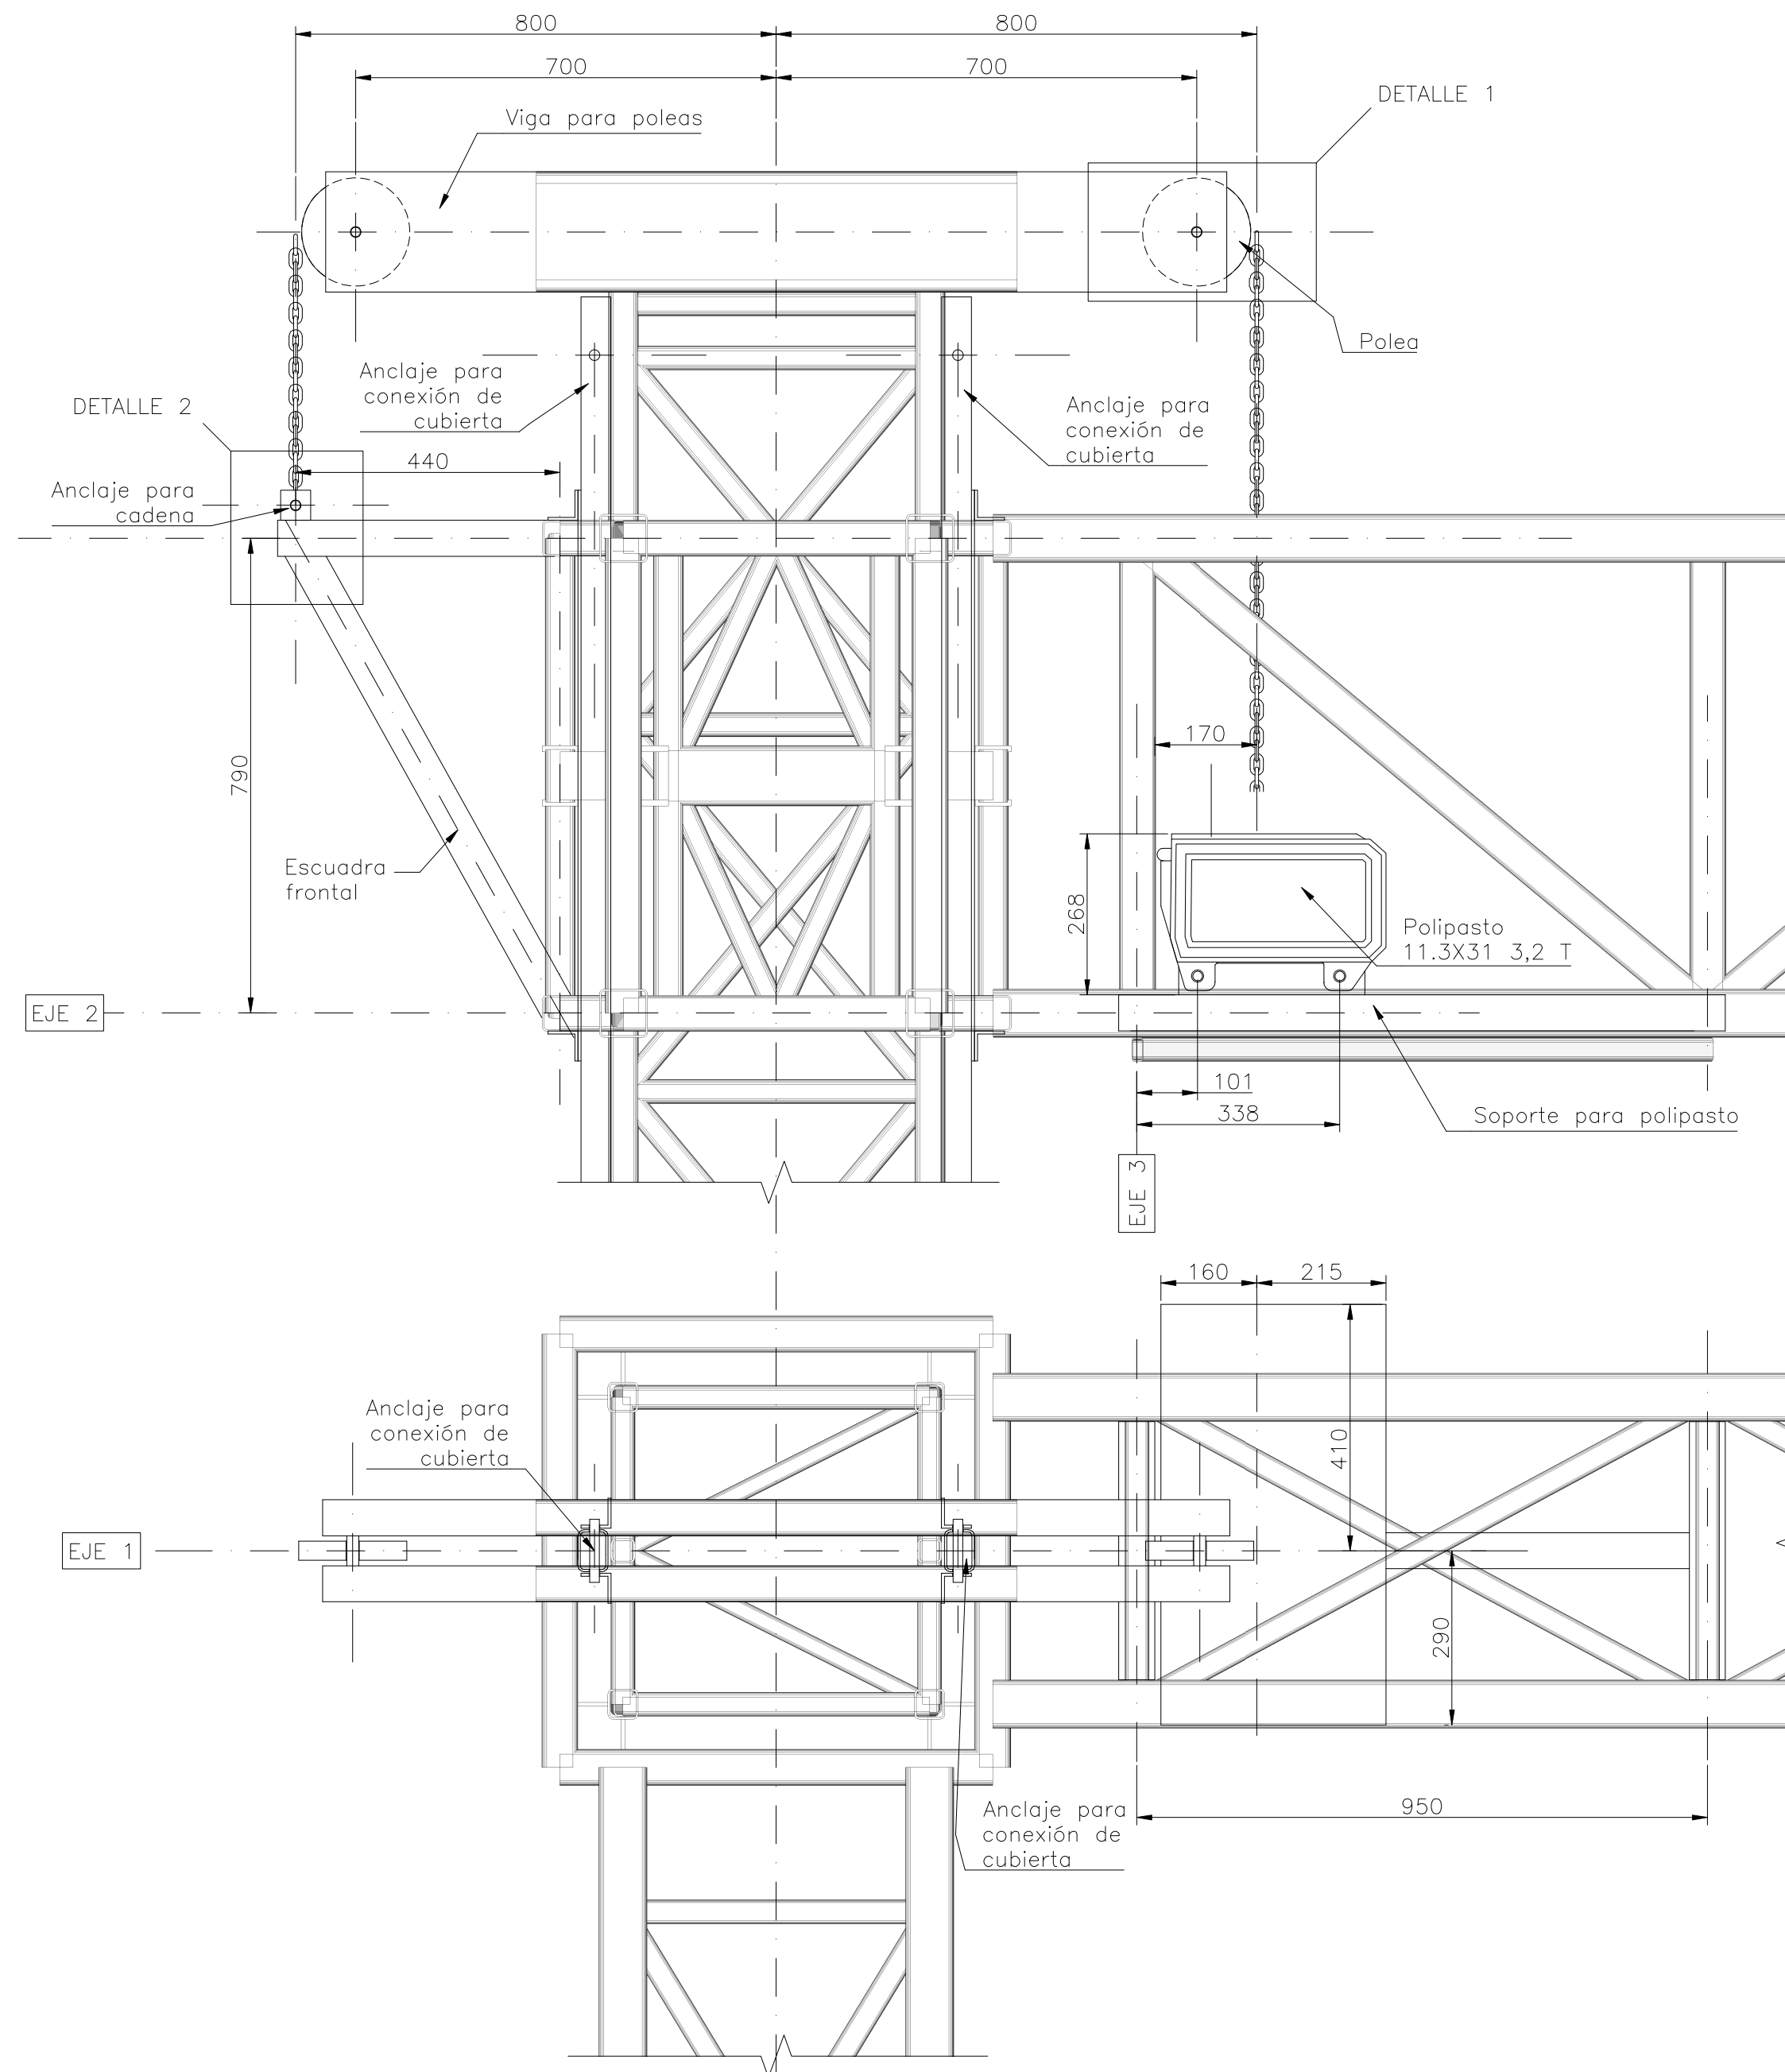

09_17
REPLANTEO
Norma de acero laminado: Eurocódigos 3 y 4
Norma de acero conformado: Eurocódigos 3 y 4
Acero conformado: S280GD
Acero laminado: S275

nam
arquitectos
martínez padín 32 36700 tui
teléfono / fax 986 60.34.83
web www.namarquitectos.com

ARQUITECTOS

Leónora Nogueira Pérez
nº colegiado 3252

Angel M. Matilla Besada
colegiado nº 3188

PROYECTO: Refuerzo estructura e instalación de Polipastos
SITUACIÓN: Escenario de Castrelos
PROMOTOR: Excelentísimo Concello de Vigo
PLANO: Replanteo

FECHA:
Abril 2018

ESCALA:

1:10

PLANO Nº

E01

ARQUITECTOS

Leandro Nogueira Pérez
nº colegiado 3252

Angel M. Matilla Besada
Angel M. Matilla Besada
colegiado nº 3188

PROYECTO: Refuerzo estructura e instalación de Polipastos
SITUACIÓN: Escenario de Castrelos
PROMOTOR: Excelentísimo Concello de Vigo
PLANO: Conexiones y refuerzos en cubierta




FECHA:
Abril 2018

ESCALA:

1:20



PLANO Nº

E02

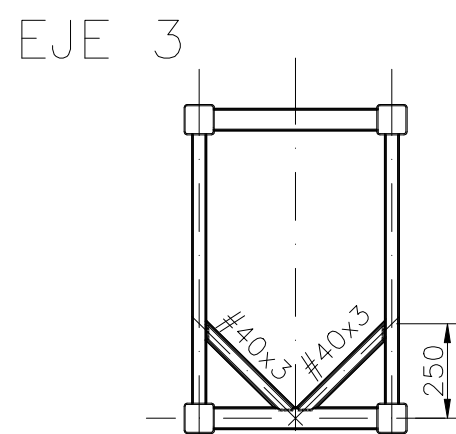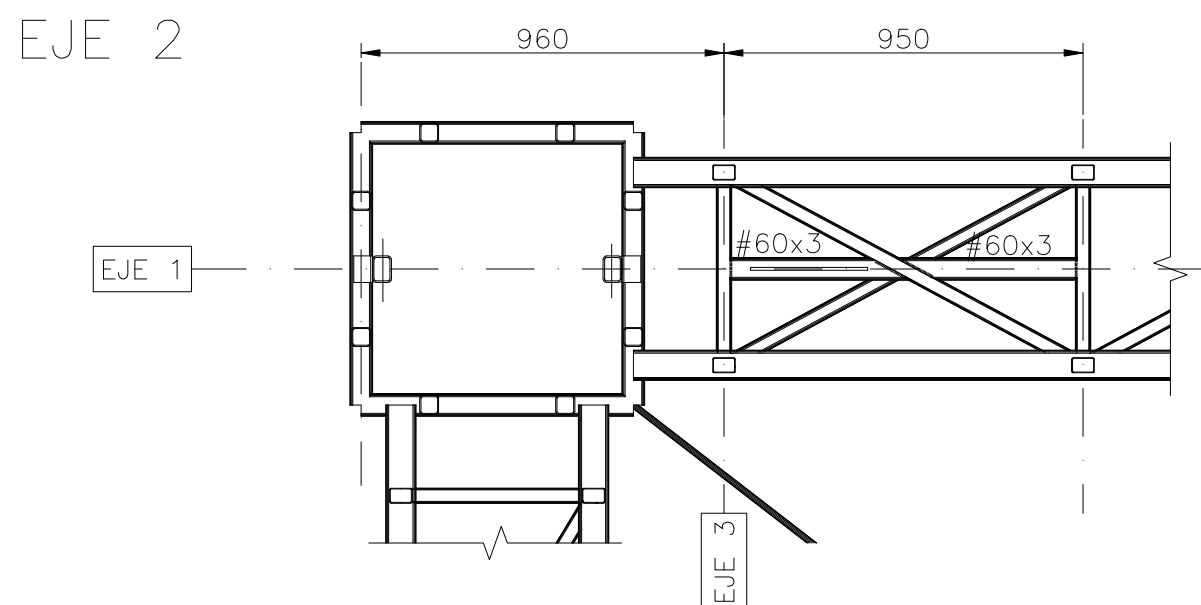
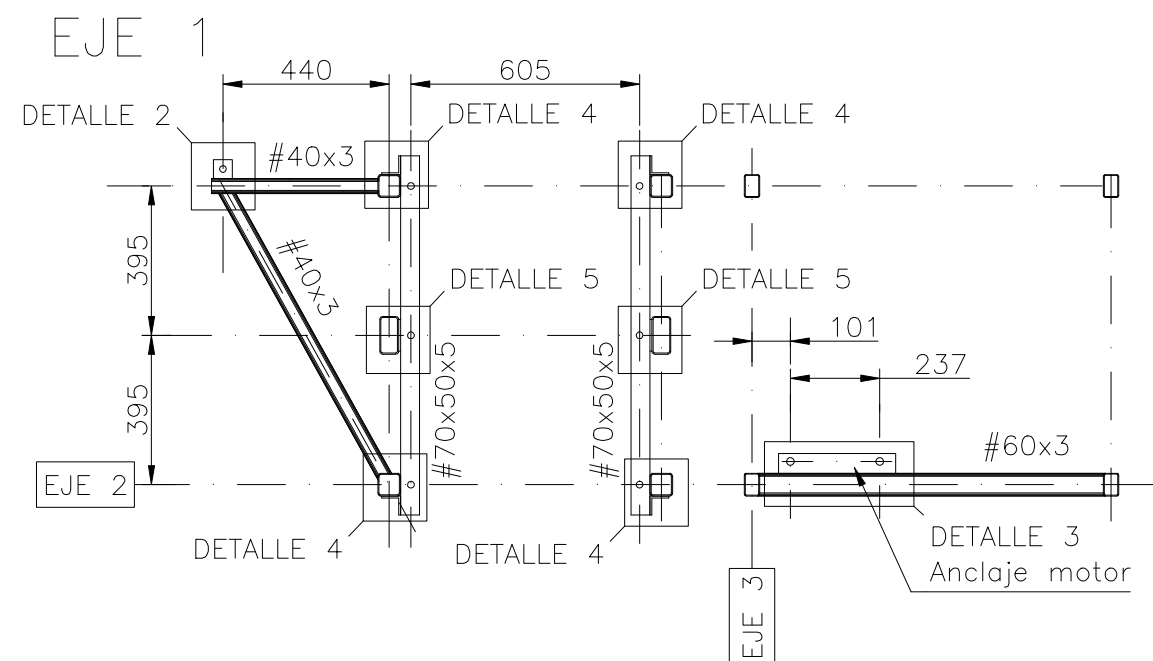


09_17
CONEXIONES Y REFUERZOS
Norma de acero laminado: Eurocódigos 3 y 4
Acero laminado: S275

Detalle 4

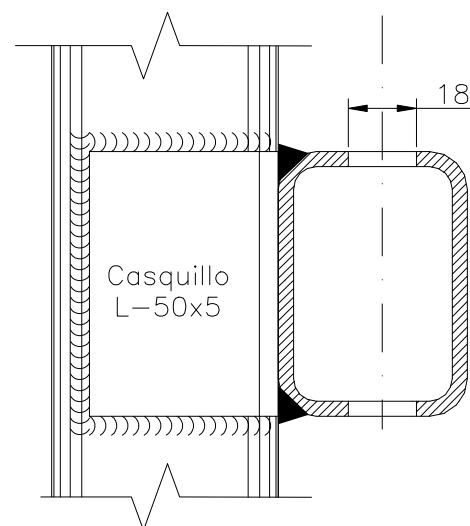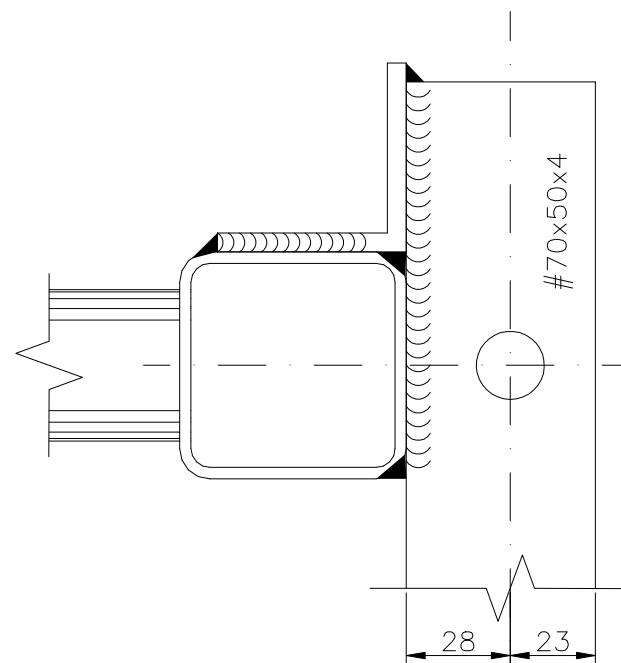

Detalle 5

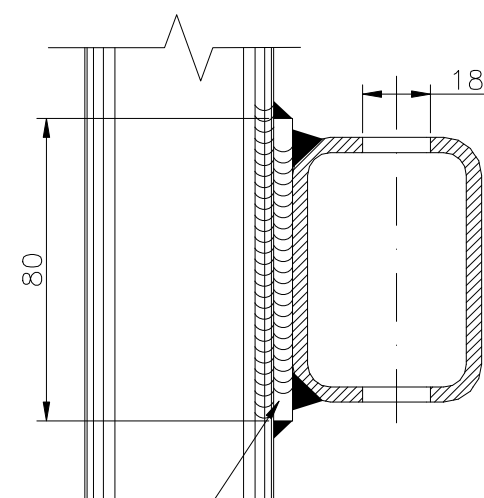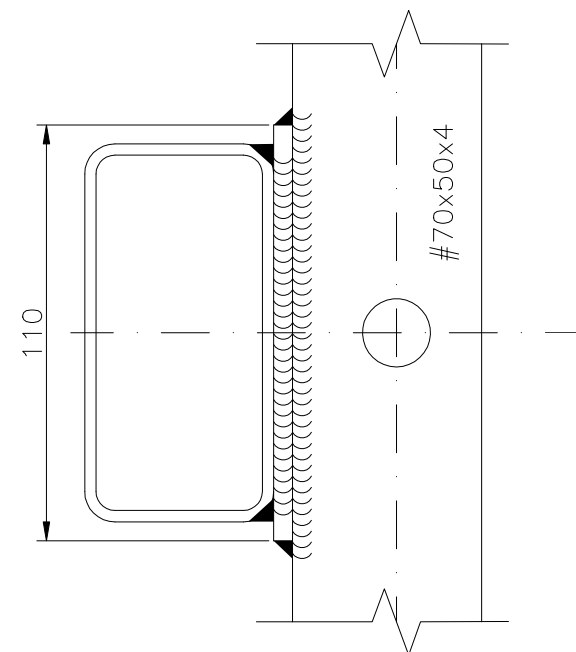

Chapa 110x80
e=5 mm

09_17
Conexiones
Norma de acero laminado: Eurocódigos 3 y 4
Acero laminado: S275

PROYECTO: Refuerzo estructura e instalación de Polipastos
SITUACIÓN: Escenario de Castrelos
PROMOTOR: Excelentísimo Concello de Vigo
PLANO: Conexiones en cubierta

FECHA:
Abril 2018

ESCALA:

1:20

PLANO Nº

D03