

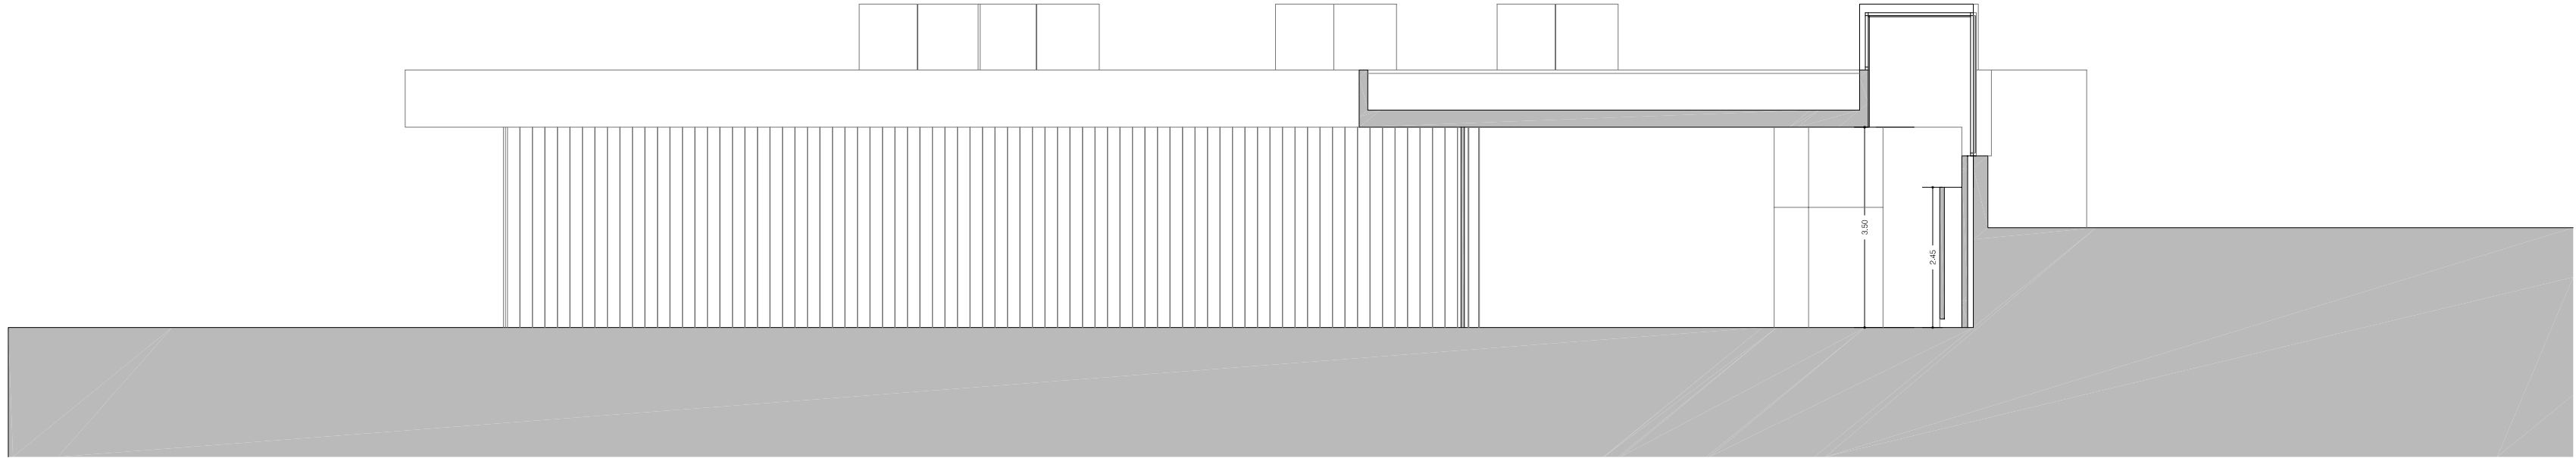


SECCIÓN A (aula)

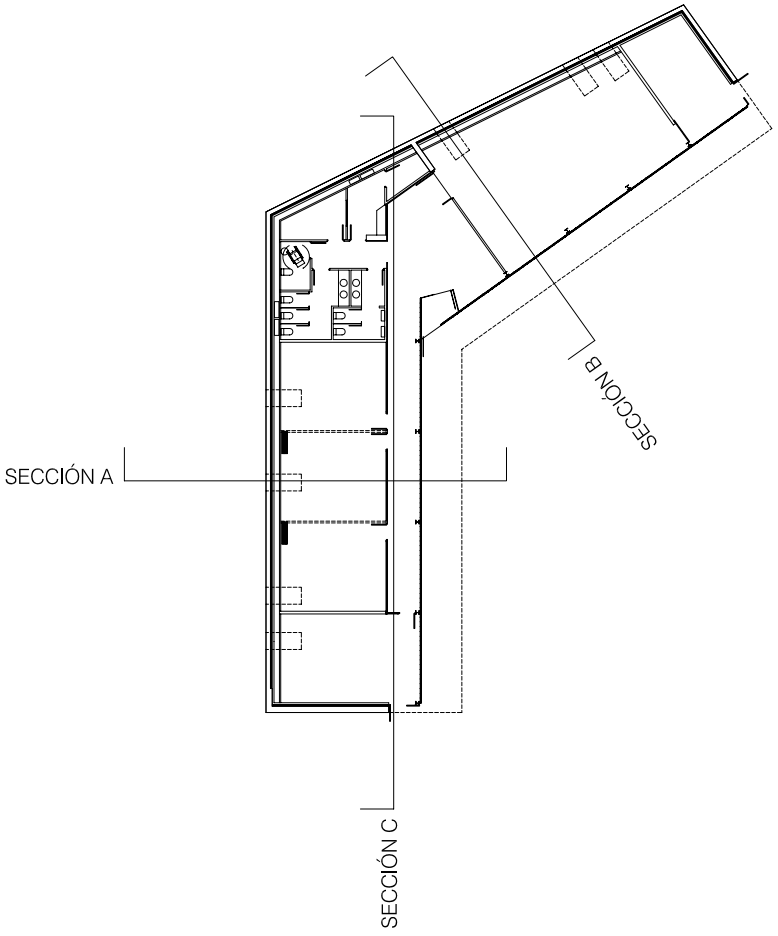

SECCIÓN B (Sala Usos Múltiples)

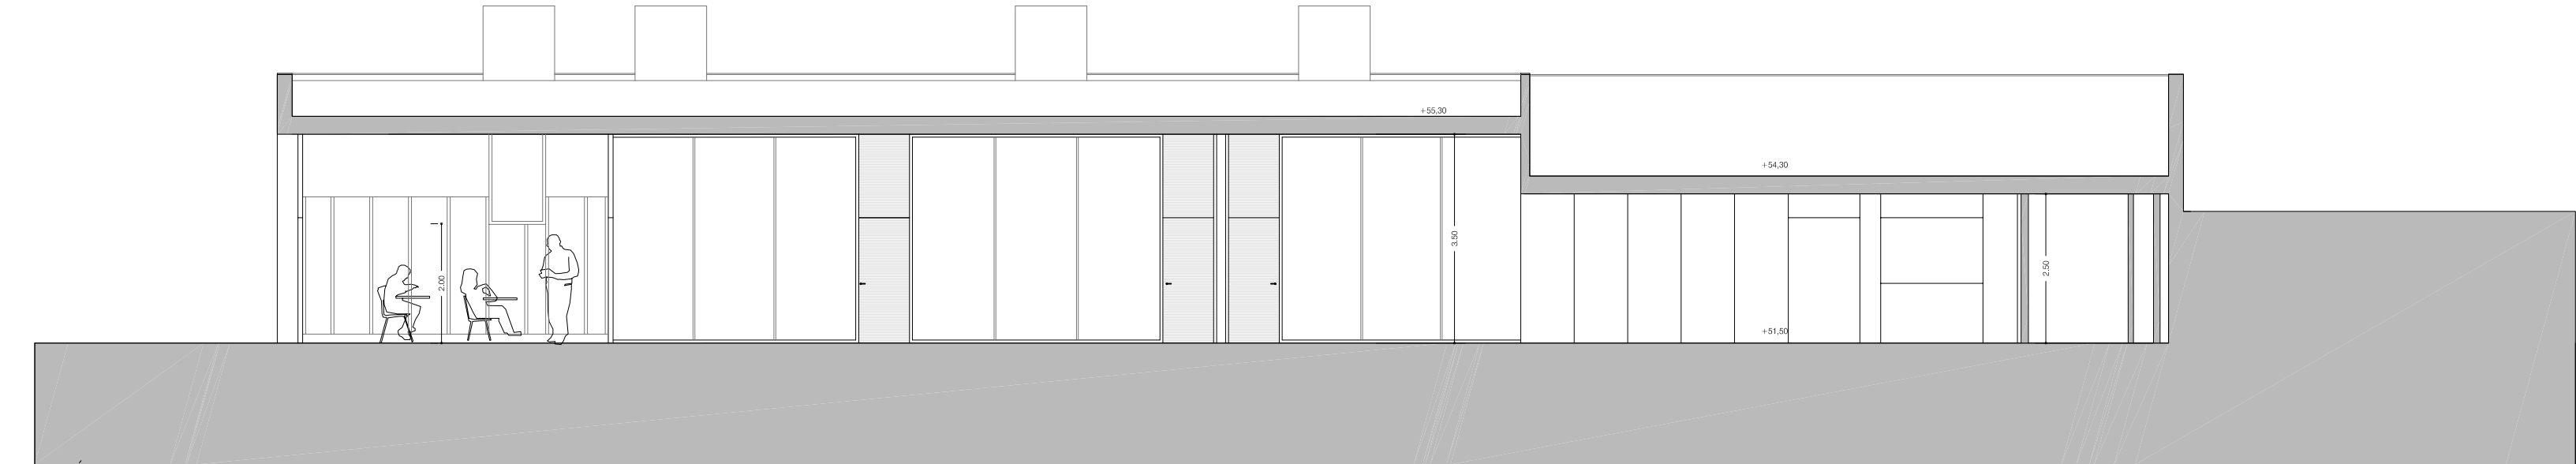

SECCIÓN C (pasillo aulas)