




TORNILLO DE ANCLAJE

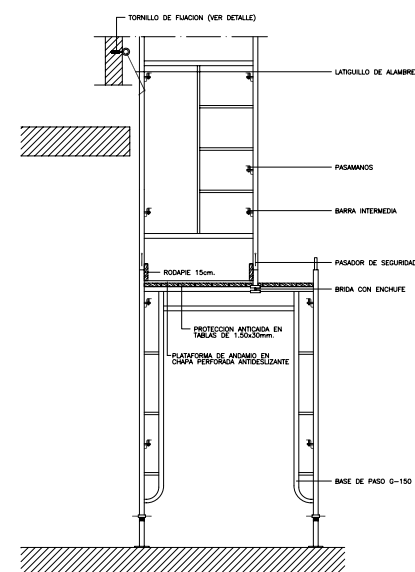


DETALLE DE ANDAMIO

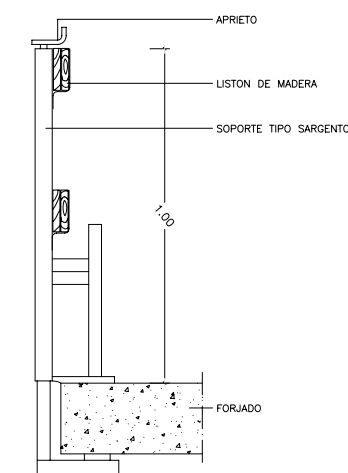


SOLUCION C

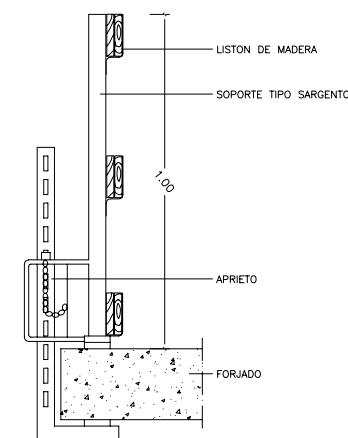


SOLUCION B

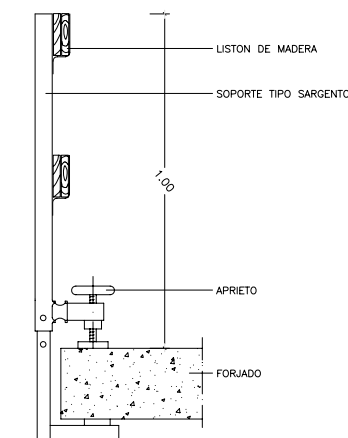


SOLUCION A

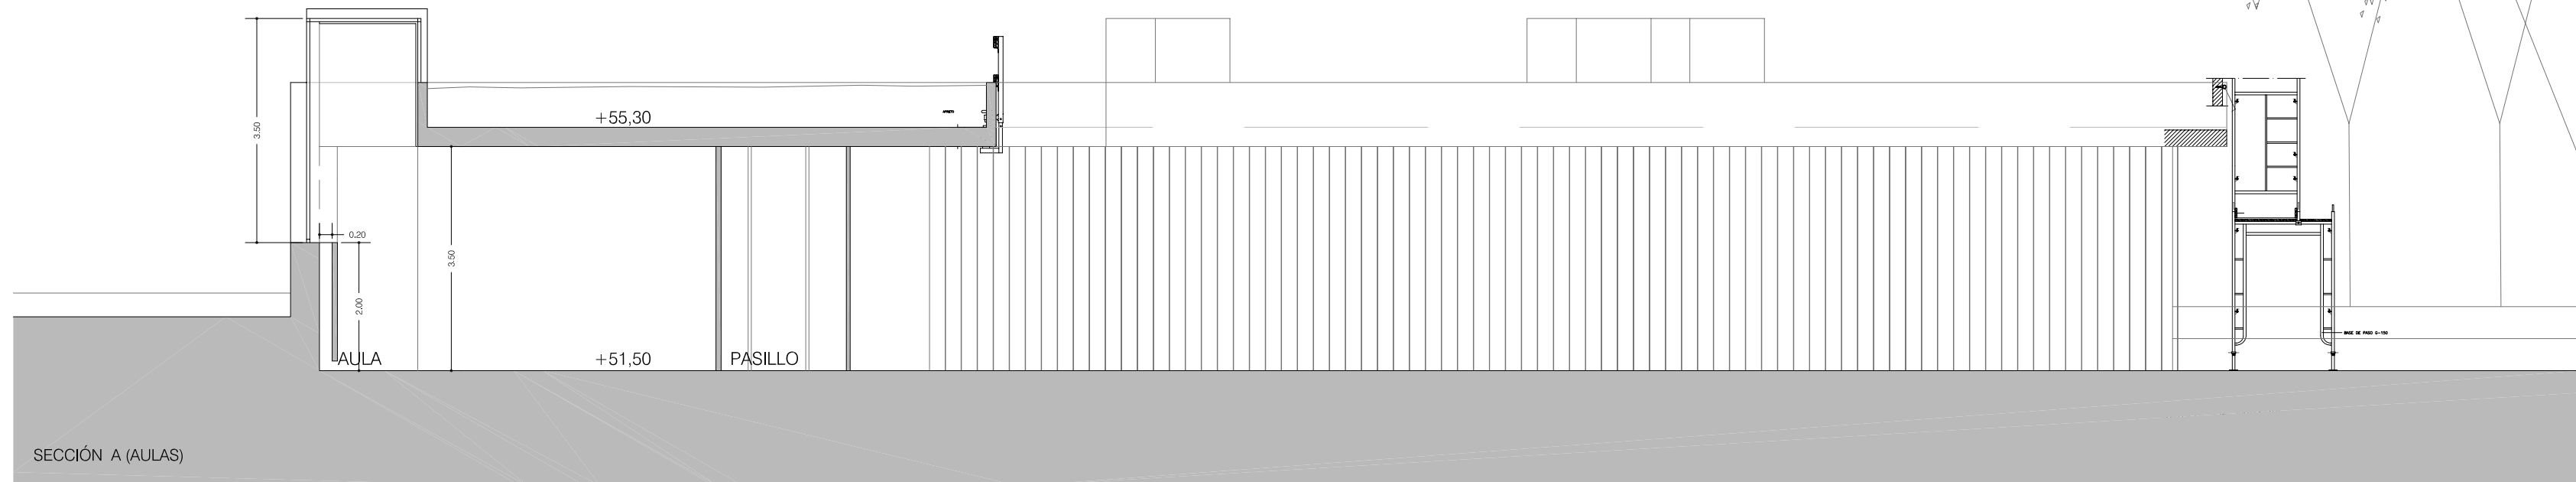



SECCIÓN A (AULAS)

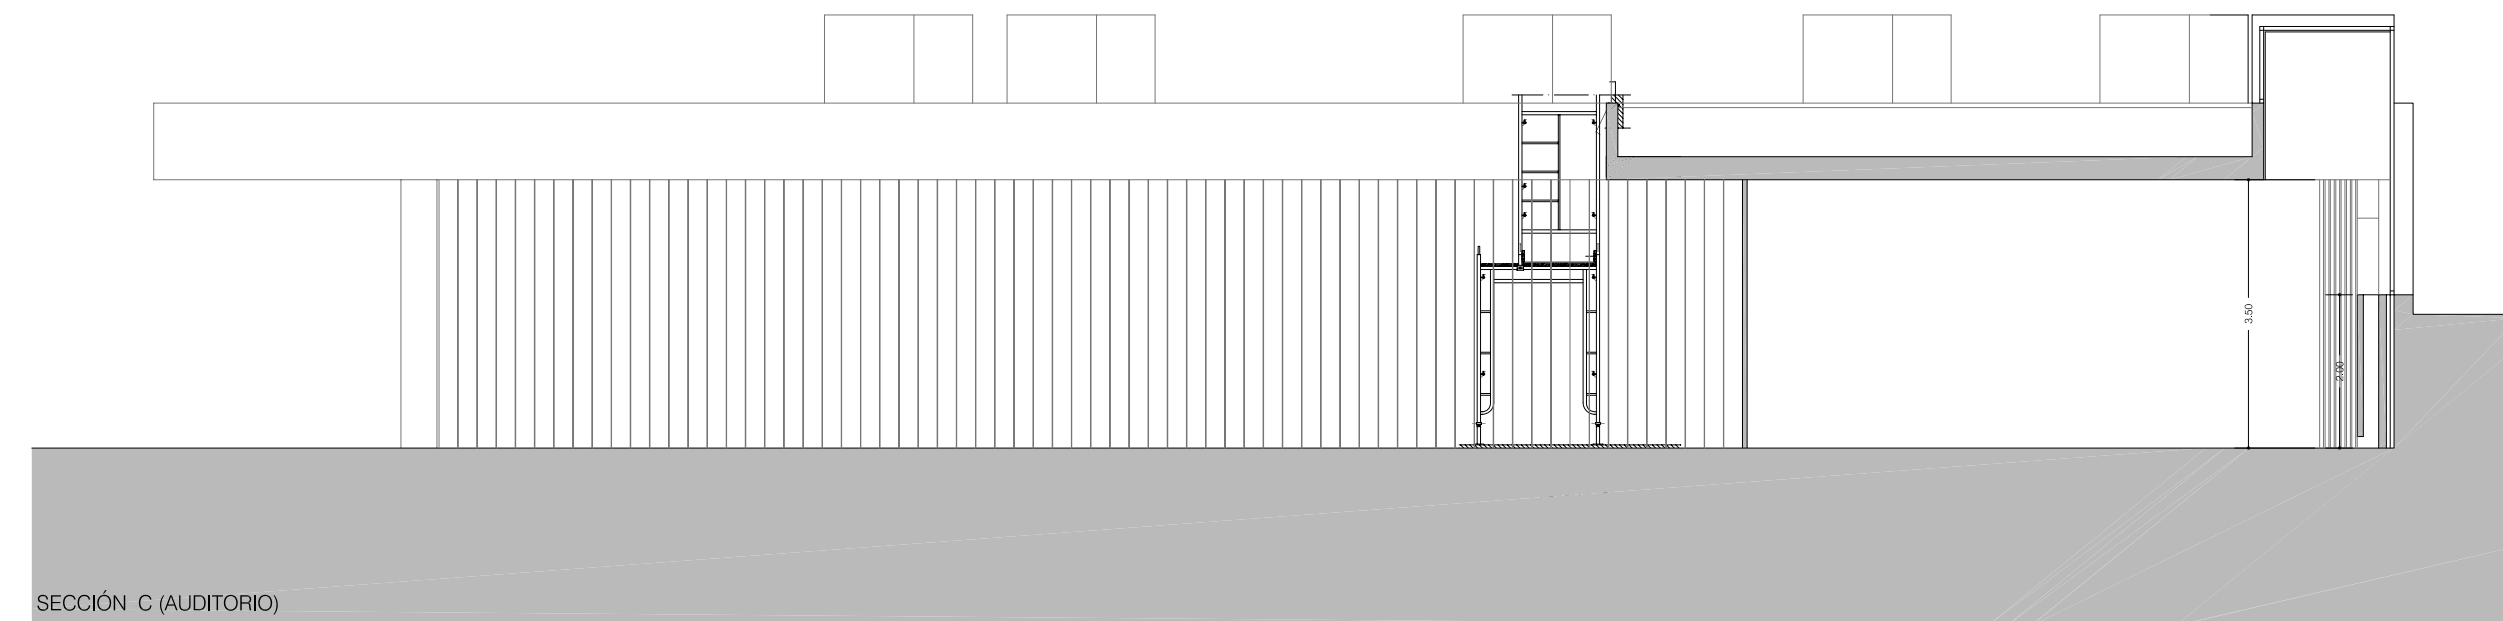

SECCIÓN C (AUDITORIO)

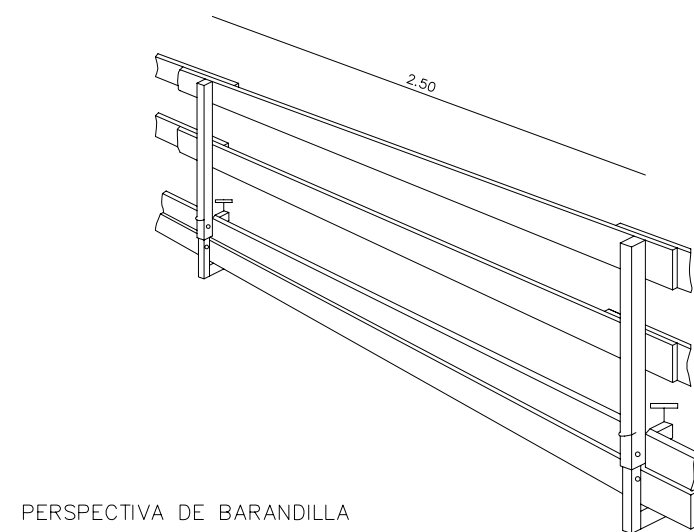


PERSPECTIVA DE BARANDILLA

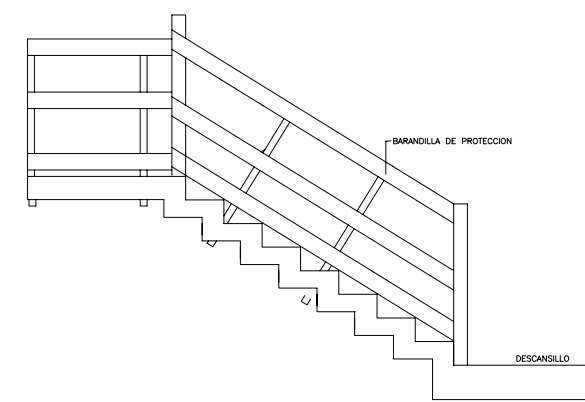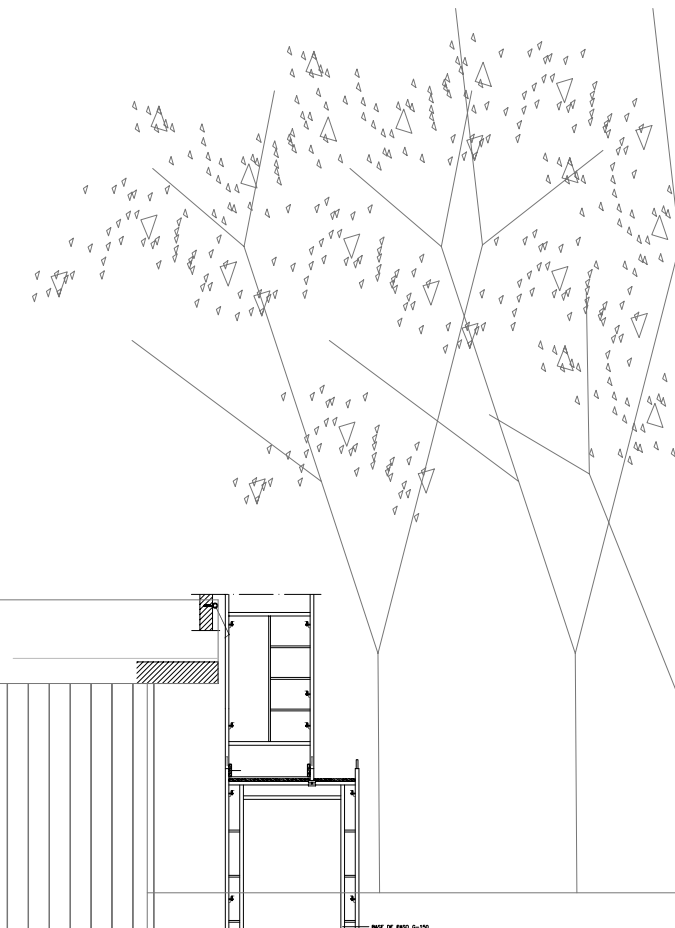

ALZADO DE ESCALERAS CON BARANDILLAS

NOTA.- LOS PASES TENDRAN UNAS DIMENSIONES APROXIMADAS DE 27cm. DE HUELTA Y 17cm. DE CONTRAHUELTA

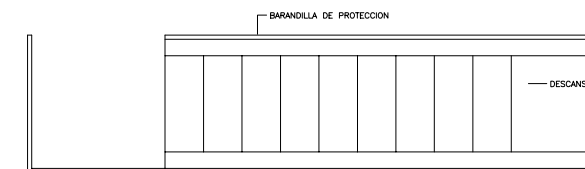

PLANTA DE ESCALERAS