




SOLUCION C

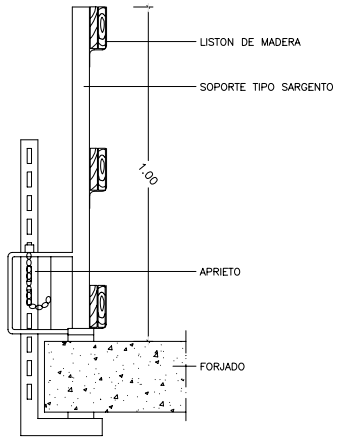

SOLUCION B

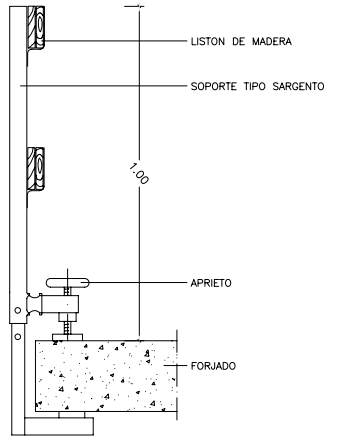


SOLUCION A


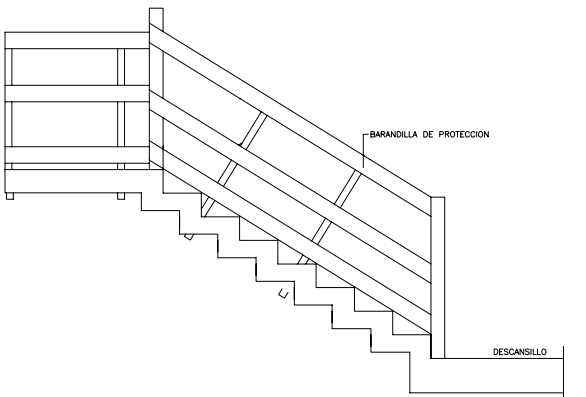


ALZADO DE ESCALERAS CON BARANDILLAS

NOTA.- LOS PASES TENDRAN UNAS DIMENSIONES APROXIMADAS DE 27cm. DE HUELLA Y 17cm. DE CONTRAHUELLA

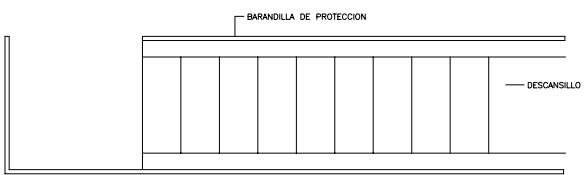

PLANTA DE ESCALERAS

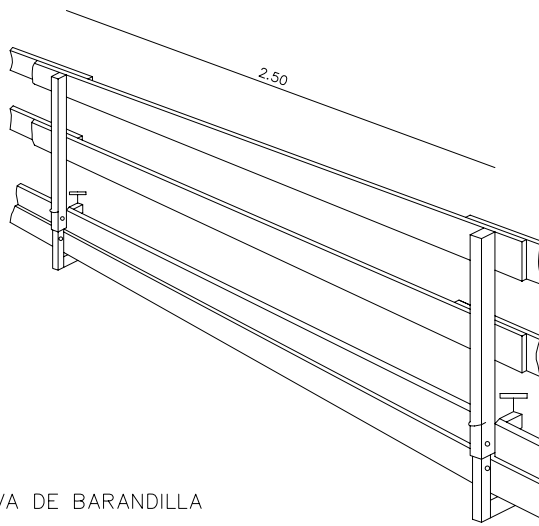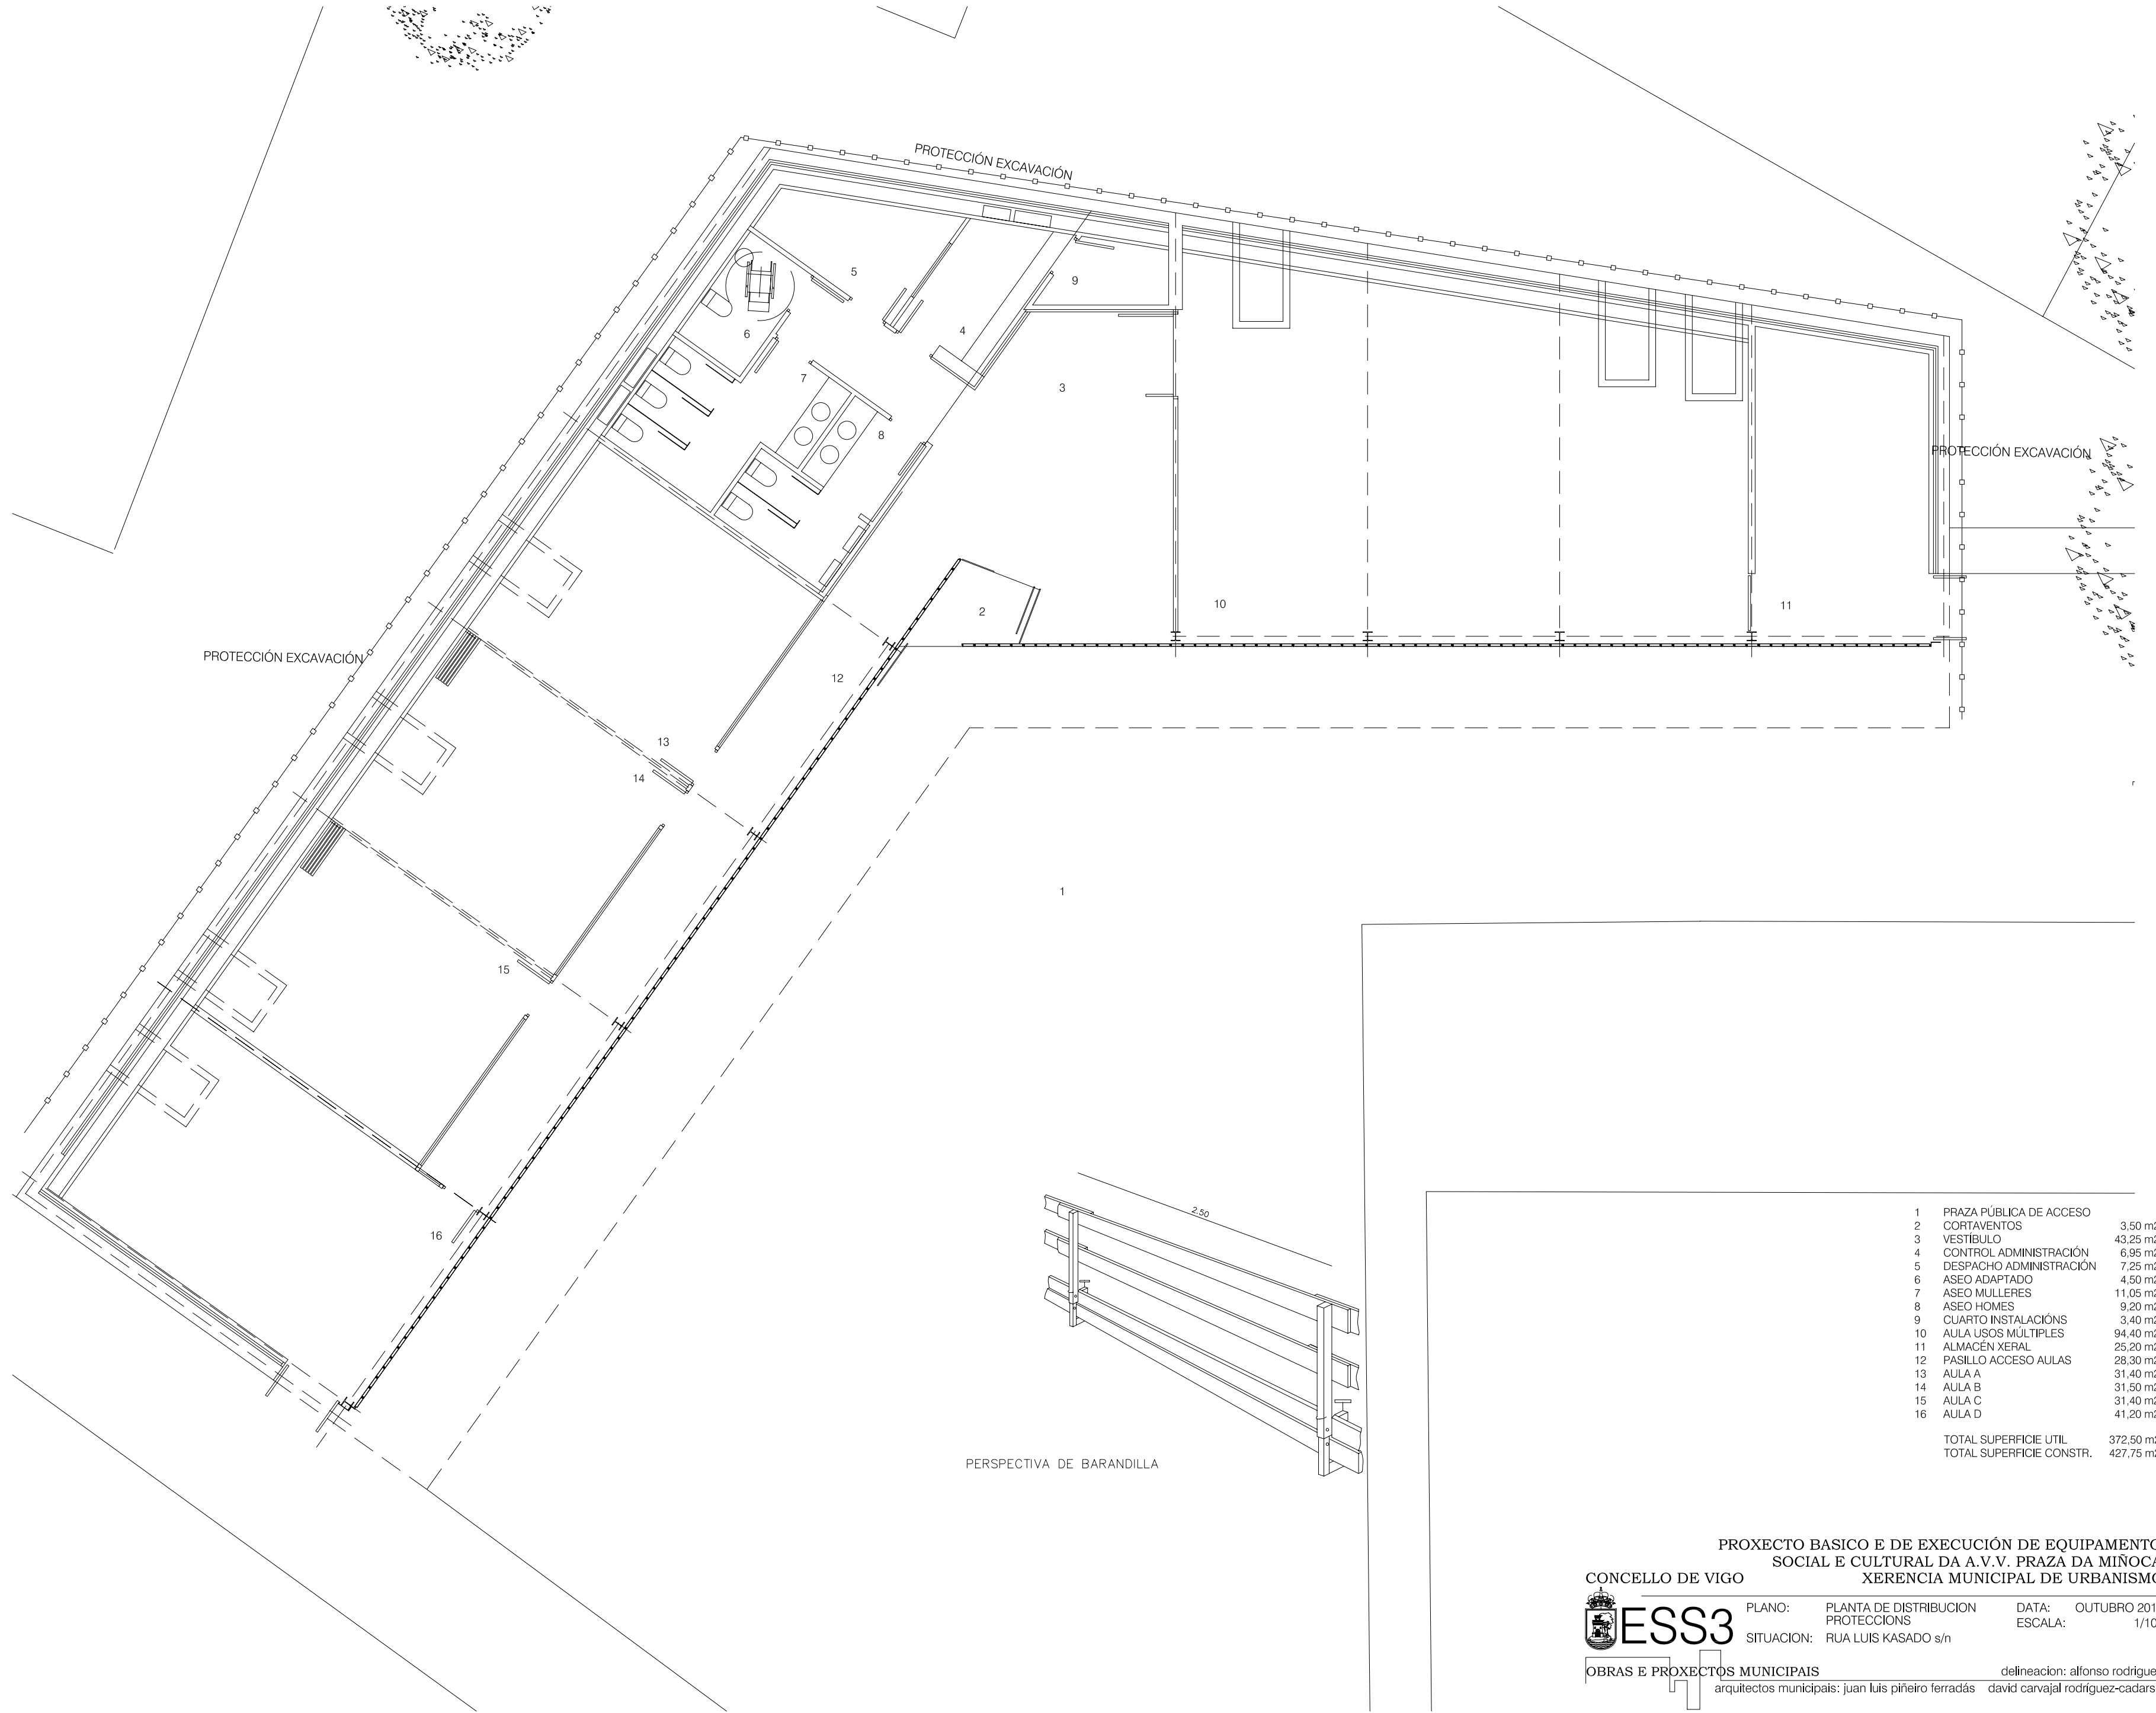

PERSPECTIVA DE BARANDILLA

1	PRAZA PÚBLICA DE ACCESO	
2	CORTAVENTOS	3,50 m2
3	VESTÍBULO	43,25 m2
4	CONTROL ADMINISTRACIÓN	6,95 m2
5	DESPACHO ADMINISTRACIÓN	7,25 m2
6	ASEO ADAPTADO	4,50 m2
7	ASEO MULLERES	11,05 m2
8	ASEO HOMES	9,20 m2
9	CUARTO INSTALACIONES	3,40 m2
10	AULA USOS MÚLTIPLES	94,40 m2
11	ALMACÉN XERAL	25,20 m2
12	PASILLO ACCESO AULAS	28,30 m2
13	AULA A	31,40 m2
14	AULA B	31,50 m2
15	AULA C	31,40 m2
16	AULA D	41,20 m2
TOTAL SUPERFICIE UTIL		372,50 m2
TOTAL SUPERFICIE CONSTR.		427,75 m2