

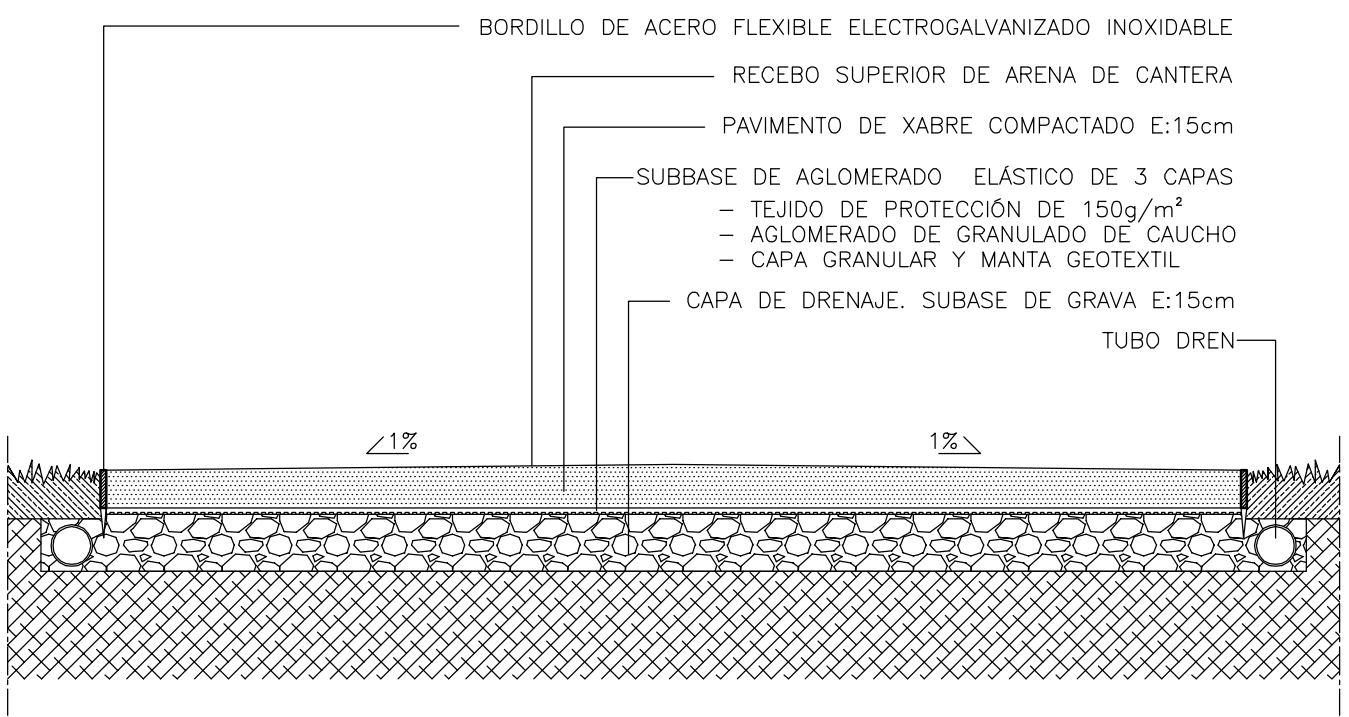
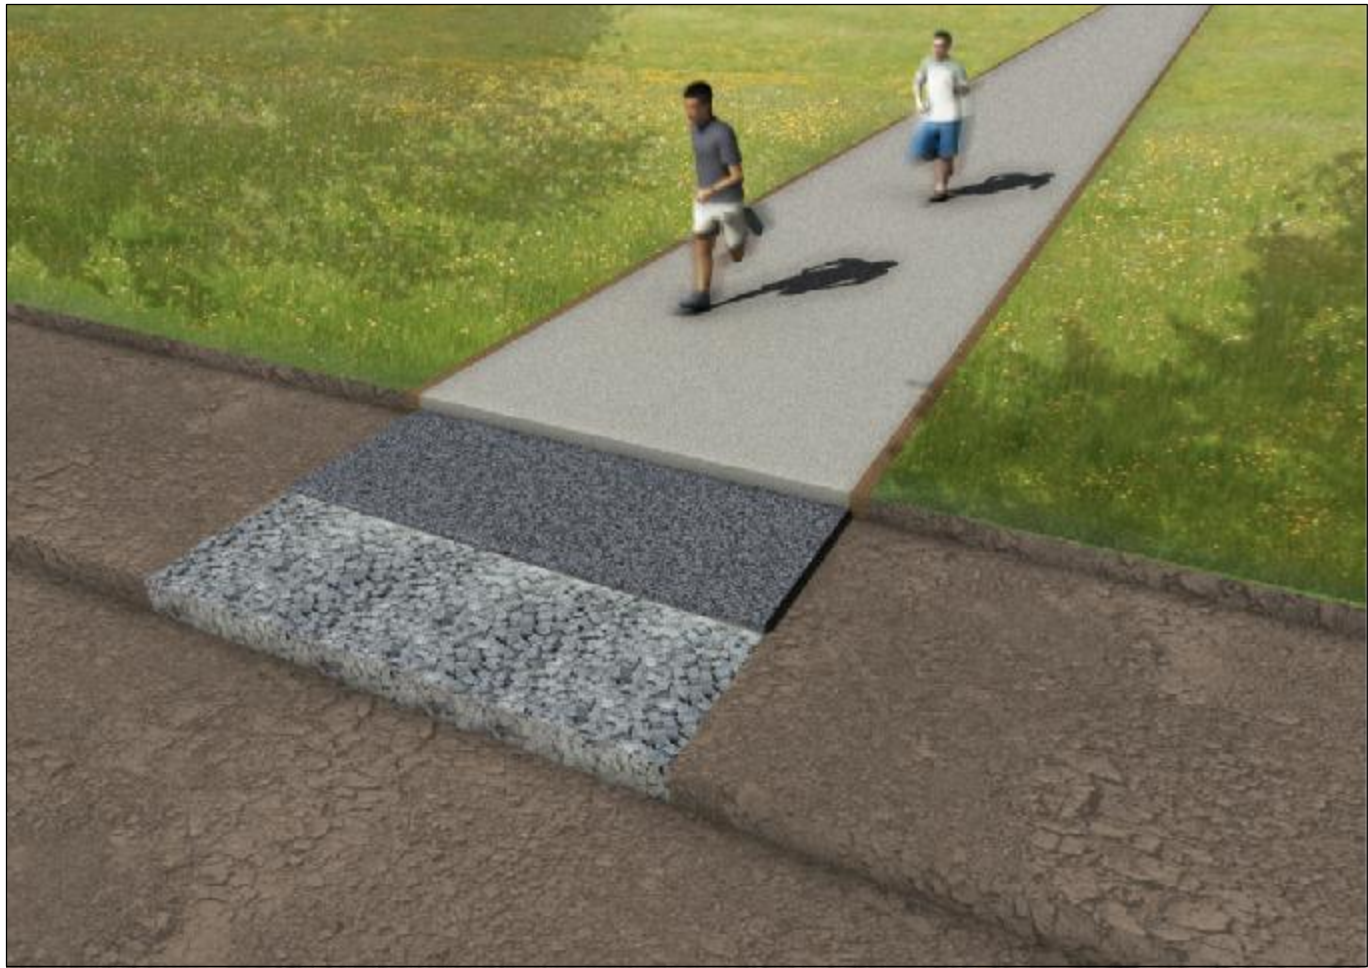


SECCIÓN 01

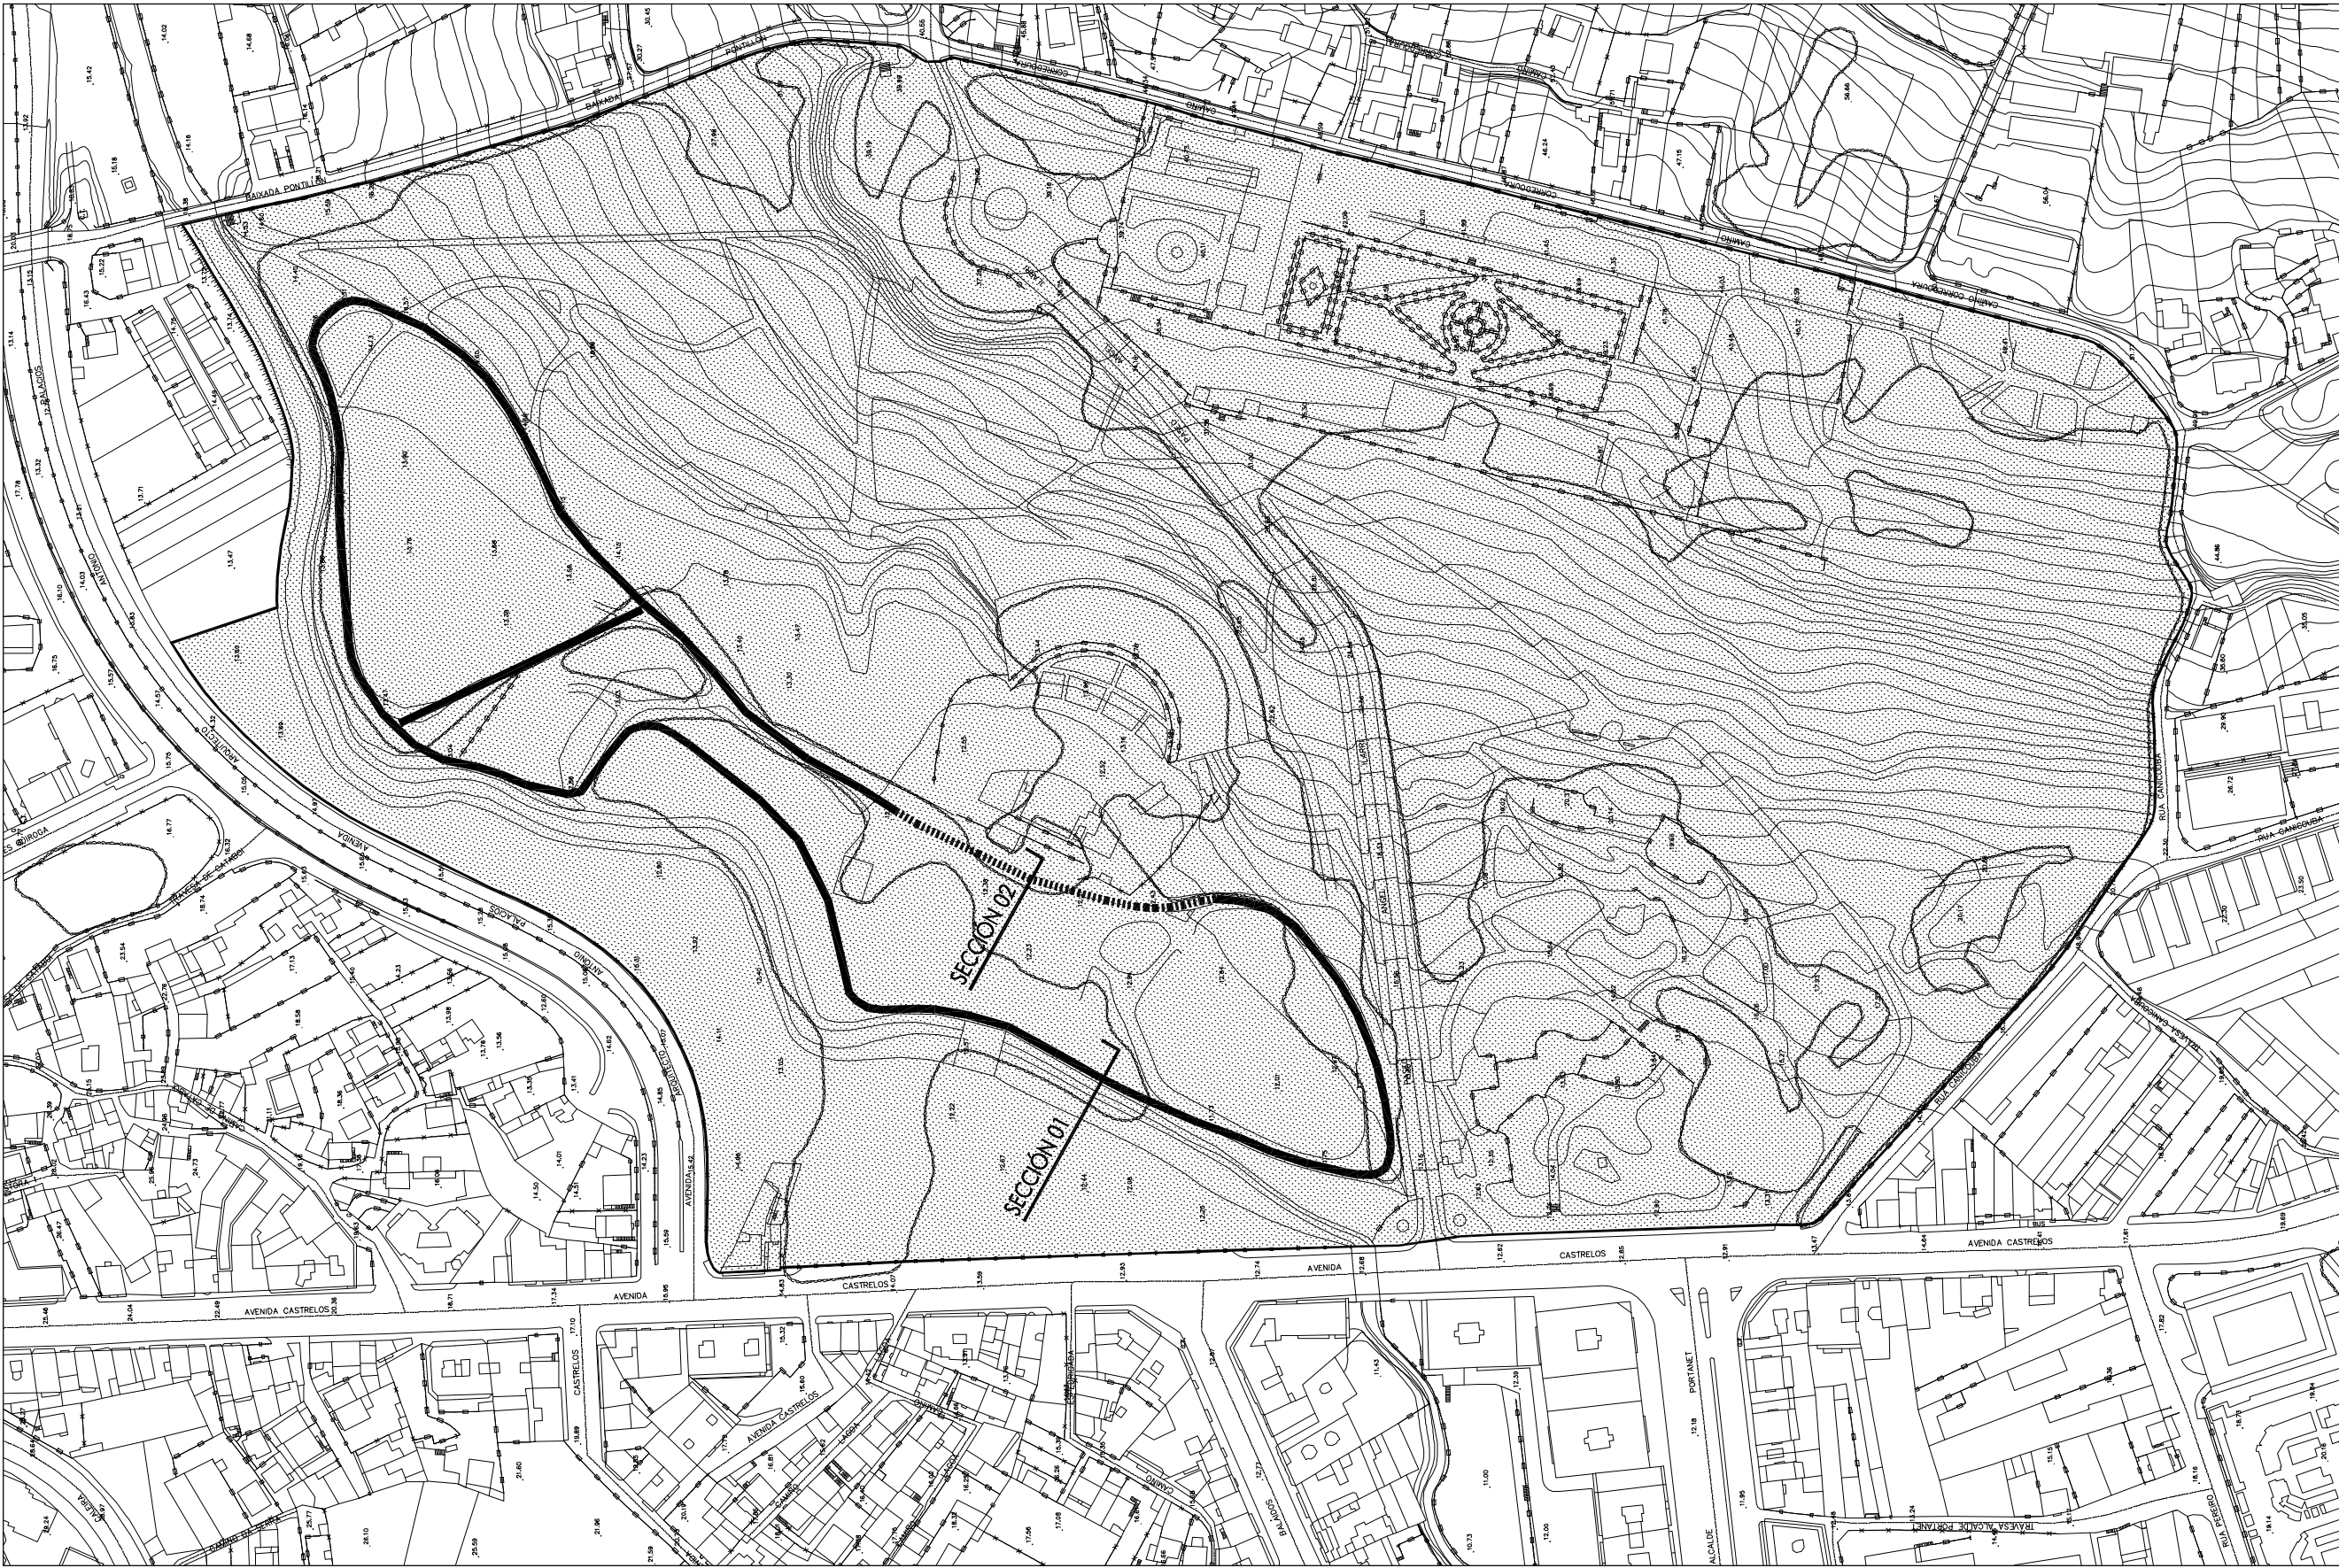

SECCIÓN 02

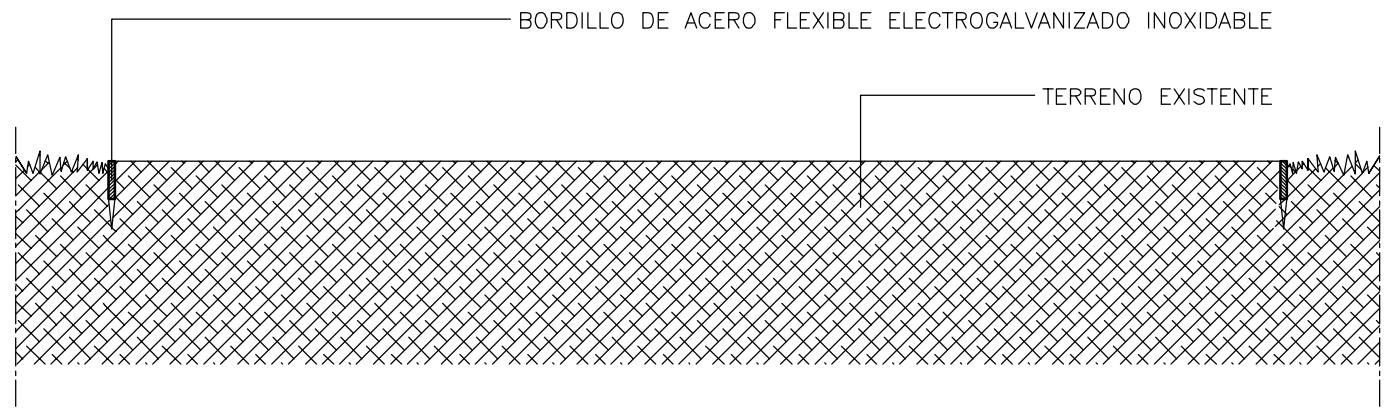

	PROYECTO BÁSICO Y DE EJECUCIÓN OBRAS DE MANTENIMIENTO Y CONSOLIDACIÓN DEL ACTUAL CIRCUITO DE ENTRENAMIENTO EN EL PARQUE DE CASTRELOS. VIGO		
	PLANO	SECCIÓN CONSTRUCTIVA DETALLES	Nº PLANO: 05 CÓDIGO: DET-01
PROPIEDAD		ESCALA: 1/20 FECHA: JUNIO 2012	
NAOS 04 ARQUITECTOS S.L.P.		CONCELLO DE VIGO	