


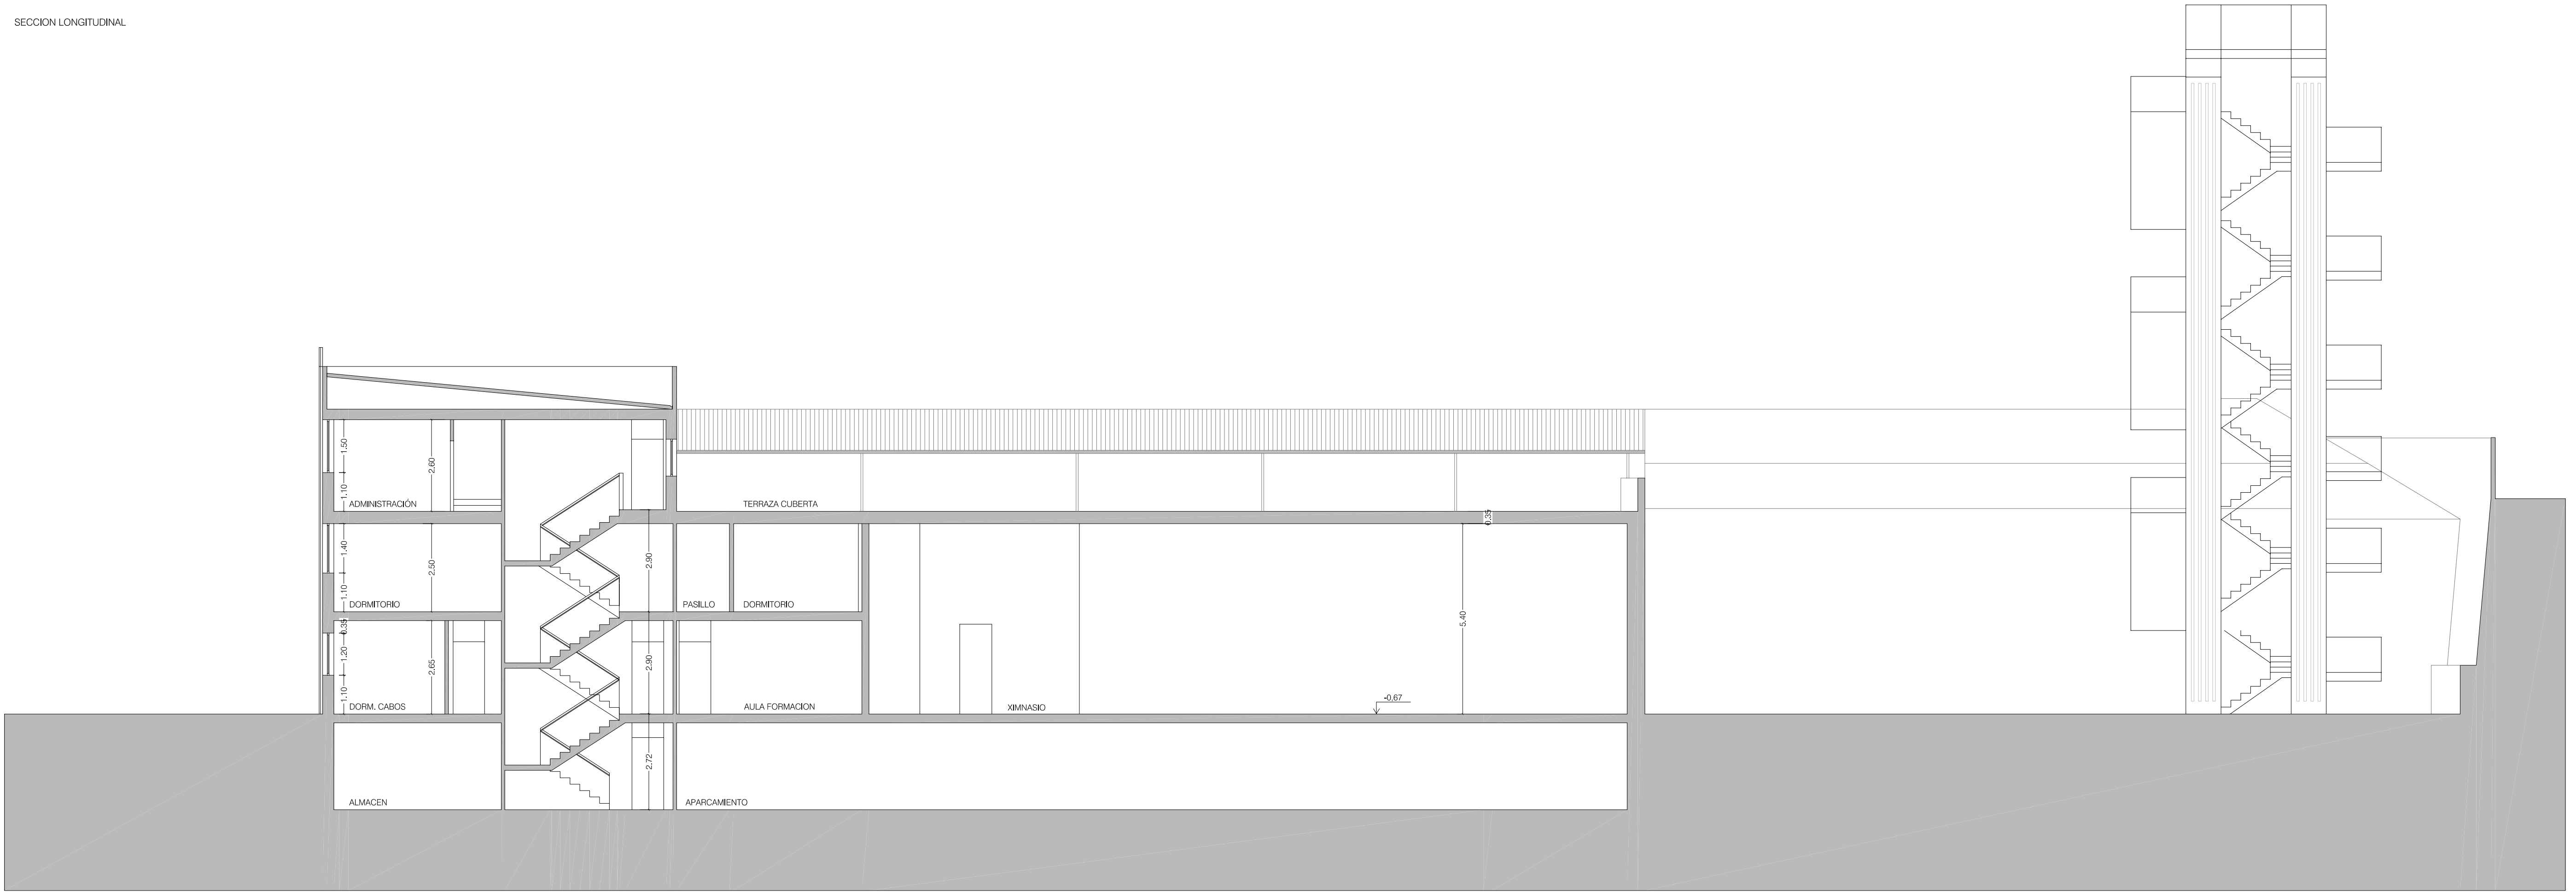

SECCION LONGITUDINAL



SECCION TRANSVERSAL

PROXECTO BASICO E DE EXECUCIÓN DE ESTABLECEMENTO, MELLORA
E AMPLIACIÓN DOS SERVIZOS DE EXTINCIÓN DE INCENDIOS NO
PARQUE CENTRAL DE BOMBEIROS DE TEIS CONCELLO DE VIGO
XERENCIA MUNICIPAL DE URBANISMO



PLANO: ESTADO REFORMADO DATA: XULLO 2013
SECCIONS SECCIONS
SITUACION: ANGEL DE LEMA Y MARINA s/n TEIS ESCALA: 1/100

OBRAS E PROXECTOS MUNICIPAIS delineaación: alfonso rodríguez
arquitectos municipais: juan luis piñeiro ferradás david carvajal rodríguez-cadarsó