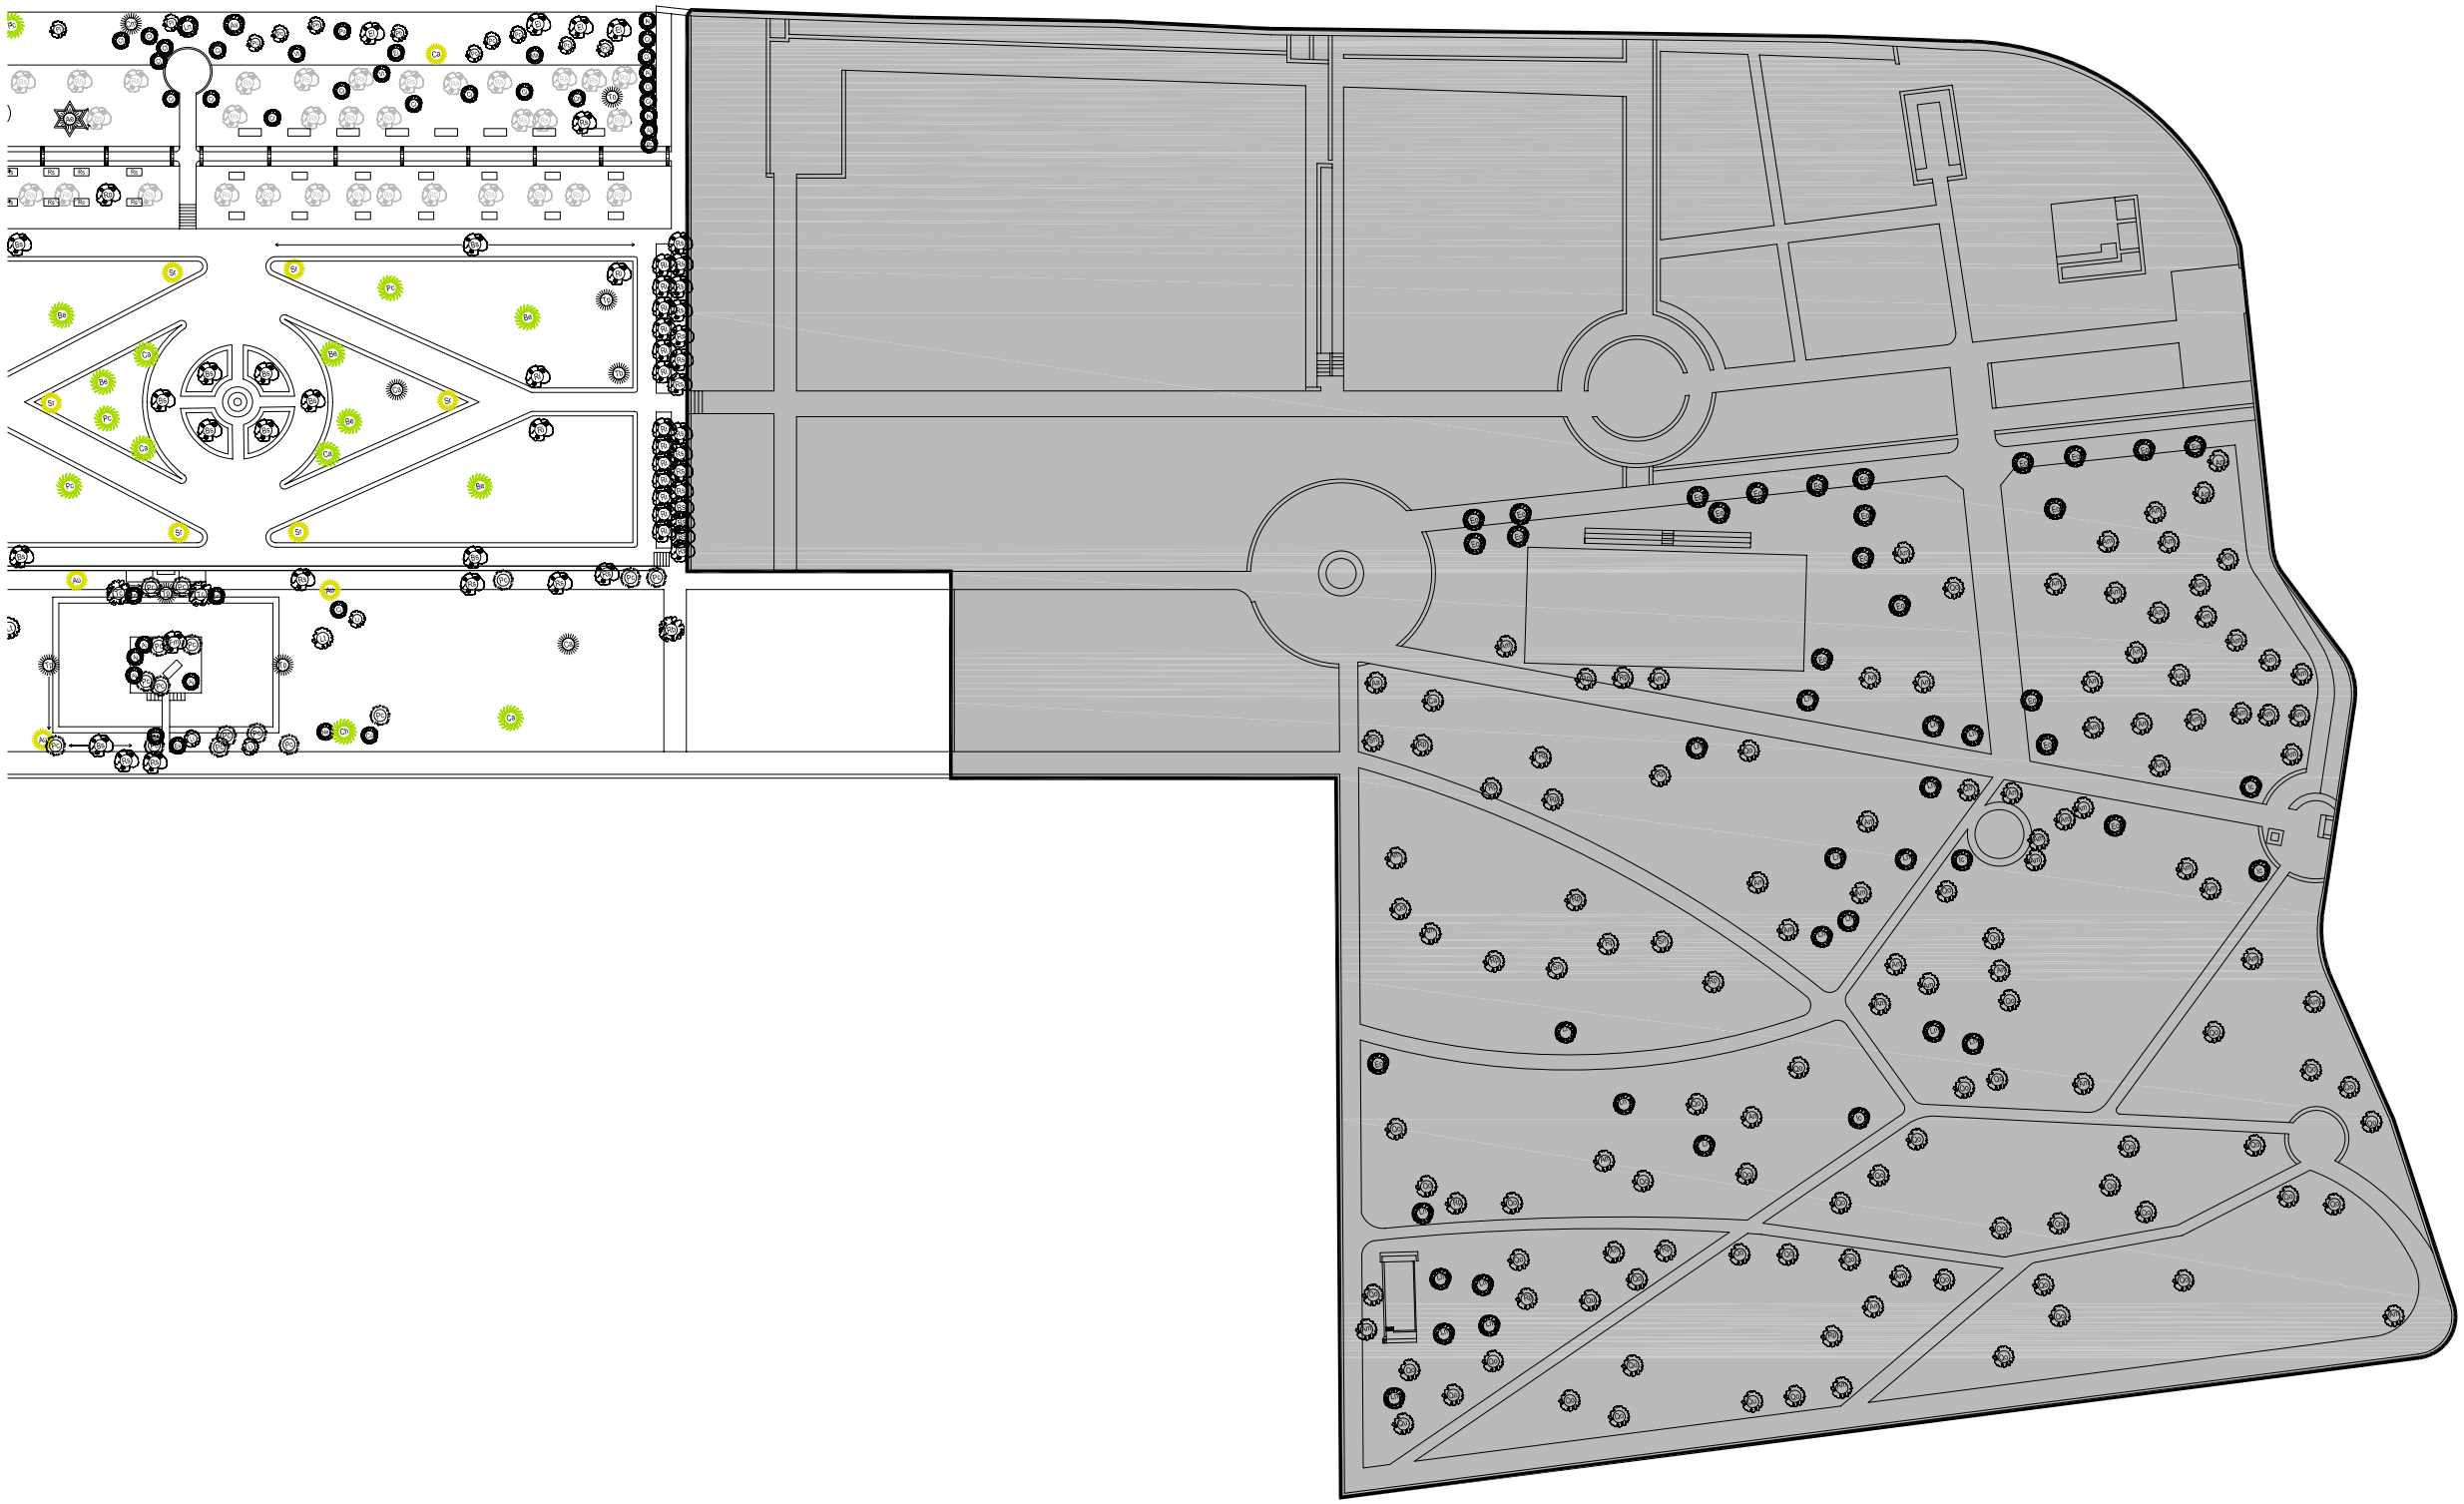

CONCELLO DE VIGO

PPTP MANTEMENTO AREAS PATRIMONIO HISTÓRICO
CONCELLERÍA DE PATRIMONIO HISTÓRICO

P1

PLANO: BOSQUE E PRADERÍAS DE CASTRELOS DATA: FEBREIRO 2016
ESCALA: 1/1000
SITUACION: XARDÍN HISTÓRICO DE CASTRELOS, CONCELLO DE VIGO