CONCELLO de VIGO

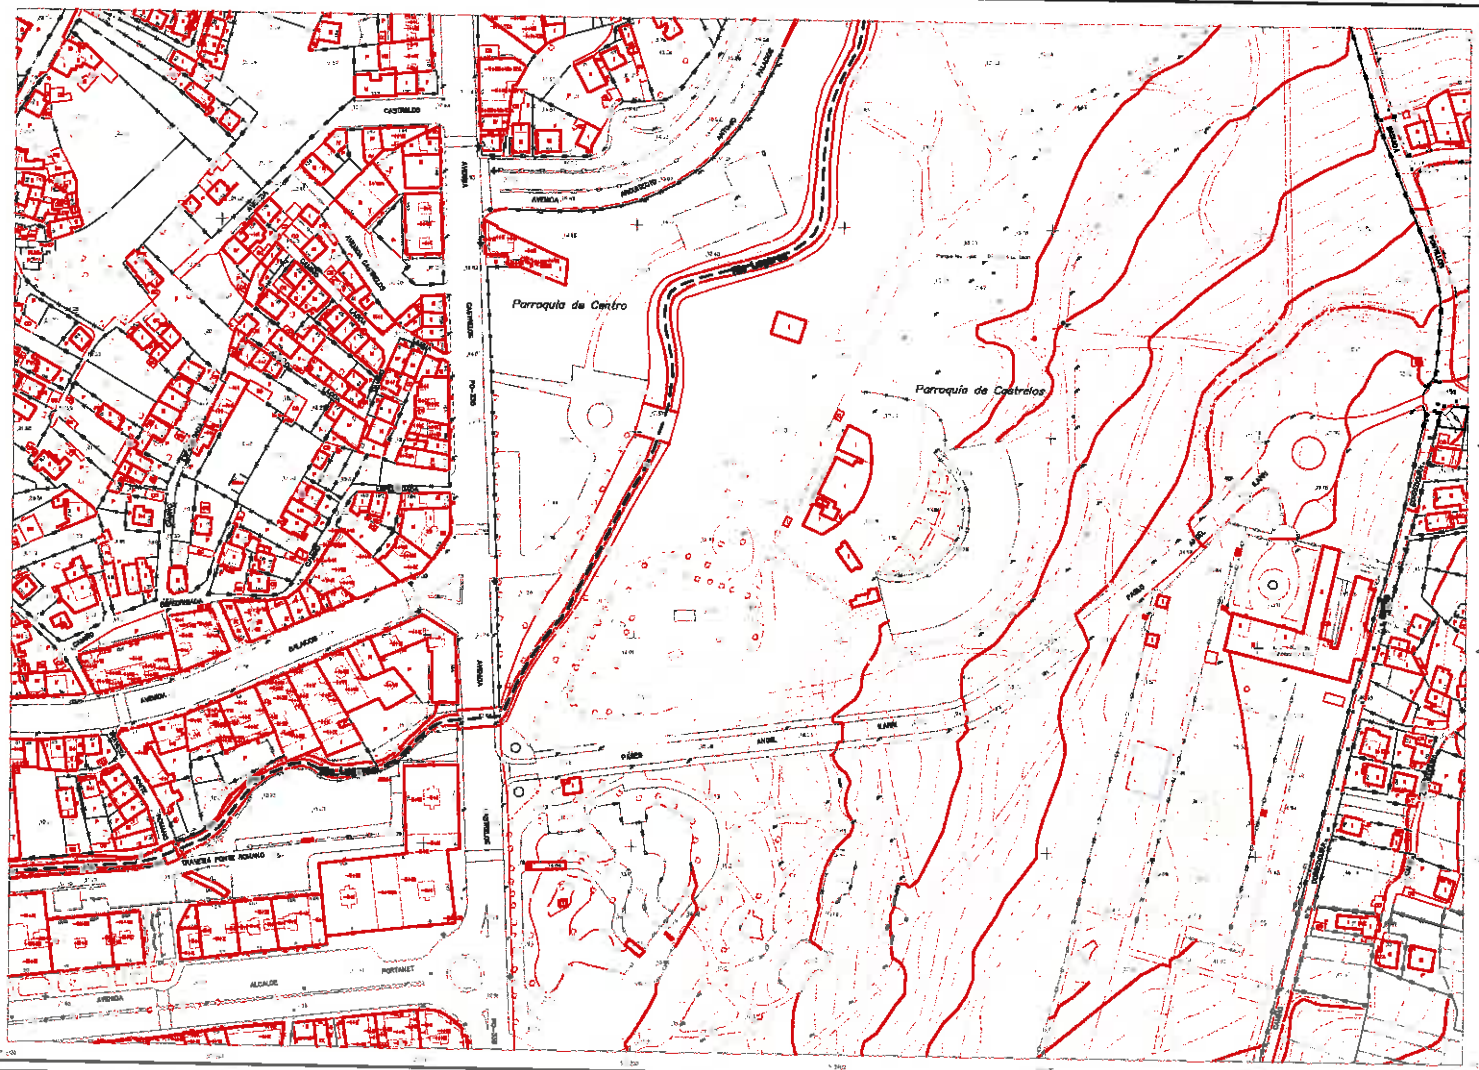

PRINCIPALES CONDICIONANTES

INFORMACION TOPOGRAFICA

INFORMACION CARTOGRAFICA

S= 5323.70 M2

CONCELLO de VIGO
Gerencia de Urbanismo
Servicio Cartografico Municipal

PLANO TOPOGRAFICO

REFERENCIA DE FOLLA
12 -

CONCELLO de VIGO

SEGÚN DOCUMENTACIÓN

INFORMACIÓN TOPOGRÁFICA INFORMACIÓN CARTOGRÁFICA

S=10.428,97 M2

CONCELLO de VIGO

Xerencia de Urbanismo
Servicio Cartográfico Municipal

PLANO TOPOGRÁFICO

12 - h

ESCALA 1:100