

Expte: 5351/446

ADECUACIÓN DE PARQUES INFANTÍS NOS DISTRITOS NORTE DO TERMO MUNICIPAL (Expte.: 5351/446)

PREGO DE PRESCRIPCIÓN S TÉCNICAS

LOTE I: Parque infantil de Pedro Alvarado

Subministro e instalación de 150 m² de suelo de caucho continuo

Subministro e instalación dunha tirolina

Retirada de mobiliario urbano existente (xardineiras, bancos...) a dependencias municipais.

Subministro e instalación de cartel a dobre cara según modelo anexo.

Importe 23.000,00 €

LOTE II Parque Infantil Praza da Miño ca.

Eliminación de capa de terreo superficial para instalación de superficie amortiguadora.

Subministro e instalación de superficie amortiguadora a base de area para 400m².

Subministro e instalación de 13 m/l de tubería de drenaxe.

Reubicación de 6 m/l de banco corrido de pedra Albergo branco existente.

Subministro e colocación de 30 ml de banco corrido de pedra Albergo branco de dimensións 0,55m de alto e 0,40 m de ancho, acabado aserrado apomazado con aristas superiores apomazadas en largos de entre 0,80 e 1,40m Idem.existente recibido con mortero de cemento e area a solera de formigón e tomado entre pezas con "fermacolor" perfectamente rematado.

Reubicación de 1 bambán e 2 xogos de moelle.

Retirada de 10ml de bordillo de formigón prefabricado de 100x23x8.

Reparación dos elementos existentes (lixado, pintado, reposición de tornillería..)

Importe: 25.000,00 €

LOTE III Parque infantil Parque Coutadas

Retirada de xogo múltiple e un xogo de moelle.

Subministro e instalación dun xogo múltiple composto como mínimo por tobogán, torre e escalada.

Reparación dos elementos existentes (lixado, pintado, reposición de tornillería..)

Subministro e instalación de superficie amortiguadora a base de area para 370m².

Expte: 5351/446

Subministro e colocación de un xogo de moelle.
Subministro e instalación de antican según modelo adxunto.

Importe 14.000,00 €

LOTE IV. Parque infantil C/Aragón

Eliminación de capa de terreo superficial para instalación de superficie amortiguadora.

Subministro e instalación de 70 ml de bordillo prefabricado de formigón de 100x23x8.

Subministro e instalación de un xogo múltiple composto como mínimo por tobogán, torre e escalada.

Subministro e colocación de 3 xogo de moelle.

Subministro e instalación de bambán con asentos de bebe

Subministro e instalación de bambán con asentos planos.

Subministro e instalación de superficie amortiguadora a base de area para 255m².

Subministro e instalación de cartel a dobre cara según modelo anexo

Subministro e instalación de antican según modelo adxunto.

Importe 20.000,00 €

Lote V Parque Infantil C/San Roque

Retirada de 20ml de bordillo prefabricado de formigón.

Eliminación de capa de terreo superficial para instalación de superficie amortiguadora.

Subministro e instalación de superficie amortiguadora a base de area para 520m².

Reparación dos elementos existentes (lixado, pintado, reposición de tornillería..)

Subministro e instalación de 85 ml de valla metálica

Subministro e instalación de un xogo de red tridimensional

Instalación de cartel a dobre cara según modelo anexo

Instalación de antican según modelo adxunto.

Importe 24.000,00 €

Lote VI Parque infantil C/ Cantabria

Retirada de 46 m/l de bordillo prefabricado de formigón.

Expte: 5351/446

Reparación dos elementos existentes (lixado, pintado, reposición de tornillería..)

Subministro e instalación de superficie amortiguadora a base de area para 175m².

Subministro e instalación de cartel a dobre cara según modelo anexo

Subministro e instalación de antican según modelo adxunto.

Subministro e instalación de un xogo múltiple composto como mínimo por tobogán, torre e escalada.

Subministro e instalación de 55 m/l de valla metálica

Formación de 12 ml de muro de formigón de 50 cm de altura e 14cm de espesor

(incluíndo toda a obra civil necesaria, e todos os materiais para un rematado perfecto).

Importe: 21.000,00 €

Lote VII Elementos complementarios

Subministro e instalación de bambán con asentos de bebe

Subministro e instalación de bambán con asentos planos.

Subministro e colocación de xogo multiple composto como mínimo por tobogán, torre e escalada.

Subministro e instalación de 2 xogos de moelle.

Importe: 14.000,00 €

Lote VIII Parque infantil Zamáns

Eliminación de capa de terreo superficial para instalación de superficie amortiguadora.

Retirar 47 m/l de bordillo de madeira existente.

Subministro e instalación de xogo de moelle.

Instalación de cartel a dobre cara según modelo anexo

Instalación de antican según modelo adxunto.

Reparación dos elementos existentes (lixado, pintado, reposición de tornillería..)

Subministro e instalación de 42 m/l de bordillo prefabricado de formigón de 100x23x8.

Subministro e instalación de superficie amortiguadora a base de area para 200m².

Subministro e colocación de 42 m/l de valla metálica según modelo adxunto


Importe: 10.000,00 €

Expte: 5351/446

ANEXO I

Vallas metálicas galvanizadas:

- Metálica galvanizada na súa totalidade.
- Subministrada en módulos de 2 metros a eixos de poste.
- Totalmente desmontable mediante un sistema de casquillos sin soldaduras nin remaches
- Estará composta por:
 1. 2 postes circulares en cada un dos extremos de 1.170 mm de lonxitude e 100 x 2 de diámetro.
 2. 2 travesaños horizontais de 1,9 m de lonxitude de 60 x 1,5 mm de diámetro.
 3. 9 montantes verticais de 740 mm de lonxitude e de tubo de sección de 100 x 20 mm con separación entre eles de 10 cm.
 4. Terminación da valla en pintura de polvo epoxy, secada ao forno en cor a decidir polo Concello.

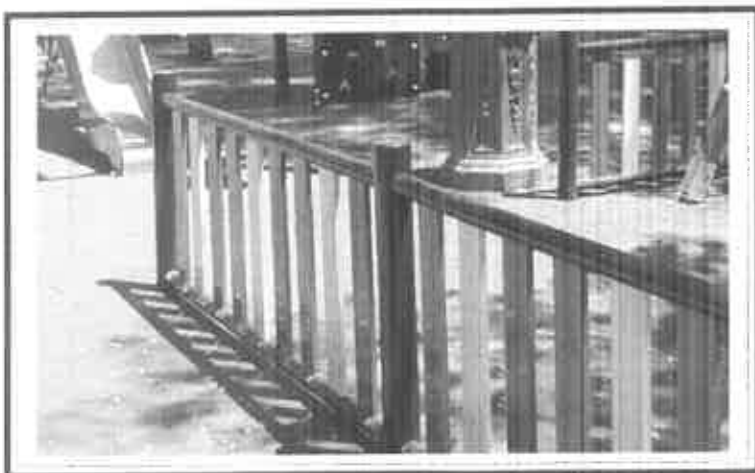

CONCELLERÍA
DE LIMPEZA, PARQUES
E XARDÍNS



Expte: 5351/446

ANEXO II

Cartel modelo "Concello de Vigo"

CARACTERÍSTICAS TÉCNICAS:

▪ Material:

PVC con impresión dixital, color e laminado policarbonato de protección 2 mm. UV ámbalas dúas caras.

▪ Dimensións:

1280 x 750 mm.

23 mm. Espesor

- Postes de madeira de pino tratado
- Sistemas de anclaxe

CONCELLERÍA
DE LIMPEZA, PARQUES
E XARDÍNS



Expte: 5351/446

O total da licitación ascende a cantidade de 151.000 € (IVA Incluído)


Proponse que sexa con cargo a partida 1710-619.00.05


GM/md

Vigo 3 de agosto de 2010


O Xefe de Servicio de Montes, Parques e Xardíns


Asdo. Gilberto Moldes Crespo

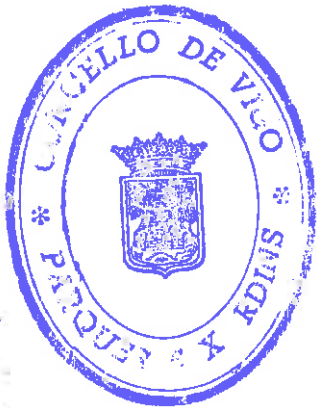

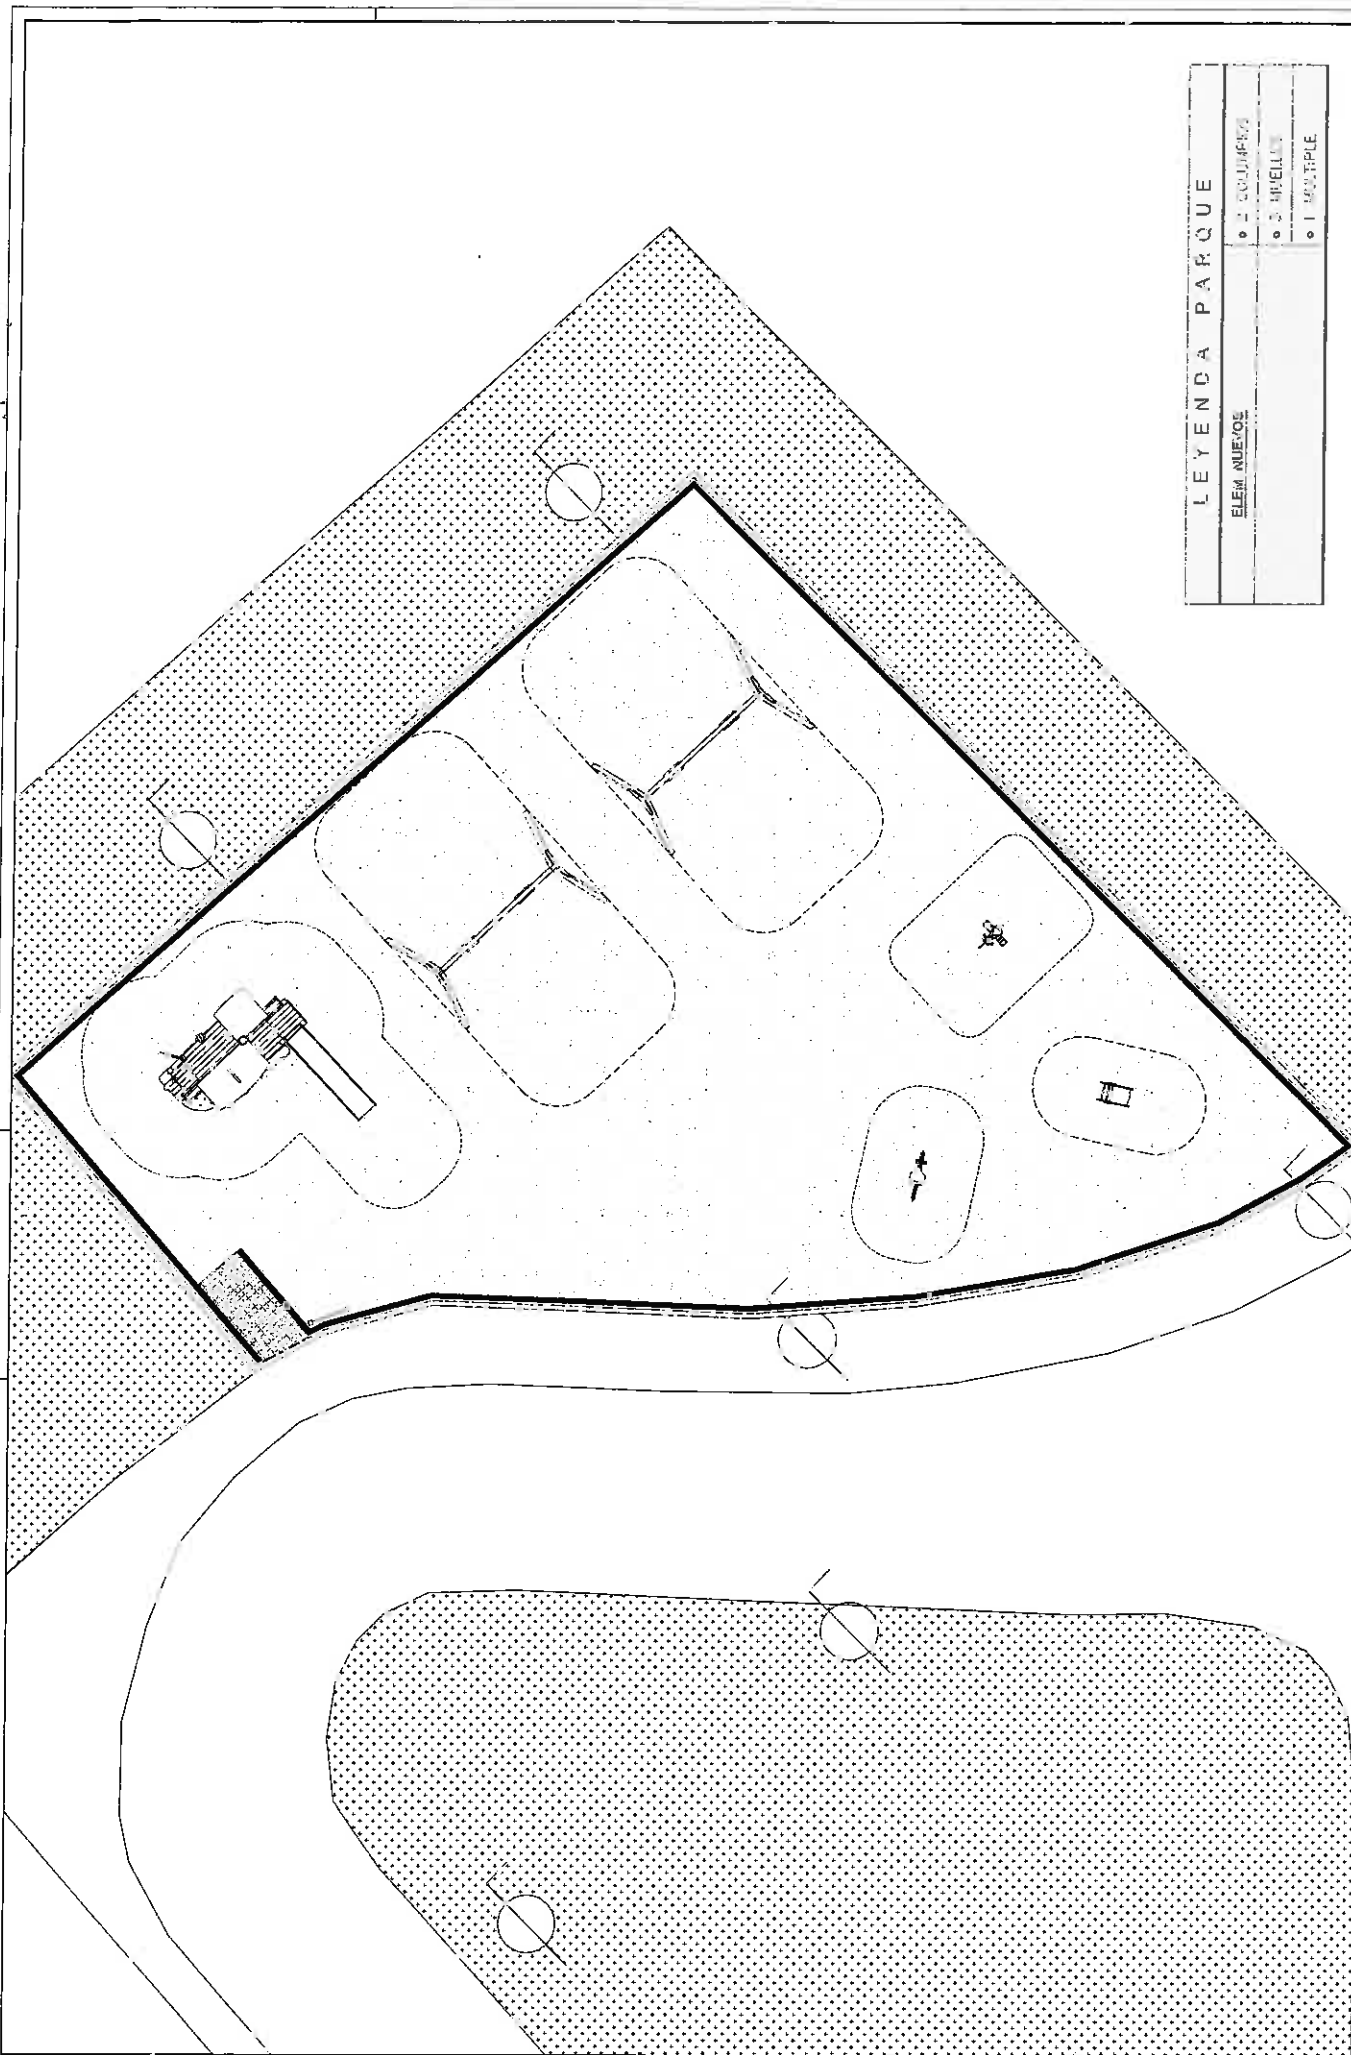

LEYENDA PARQUE	

	UNID. DE TÉCNICA DE MONTAÑA, PARQUES E XARDÍNS PARQUE INFANTIL ST. CURA DE ARS. TEIG	PLANO DE LOCALIZACIÓN escala: 1/150 fecha:

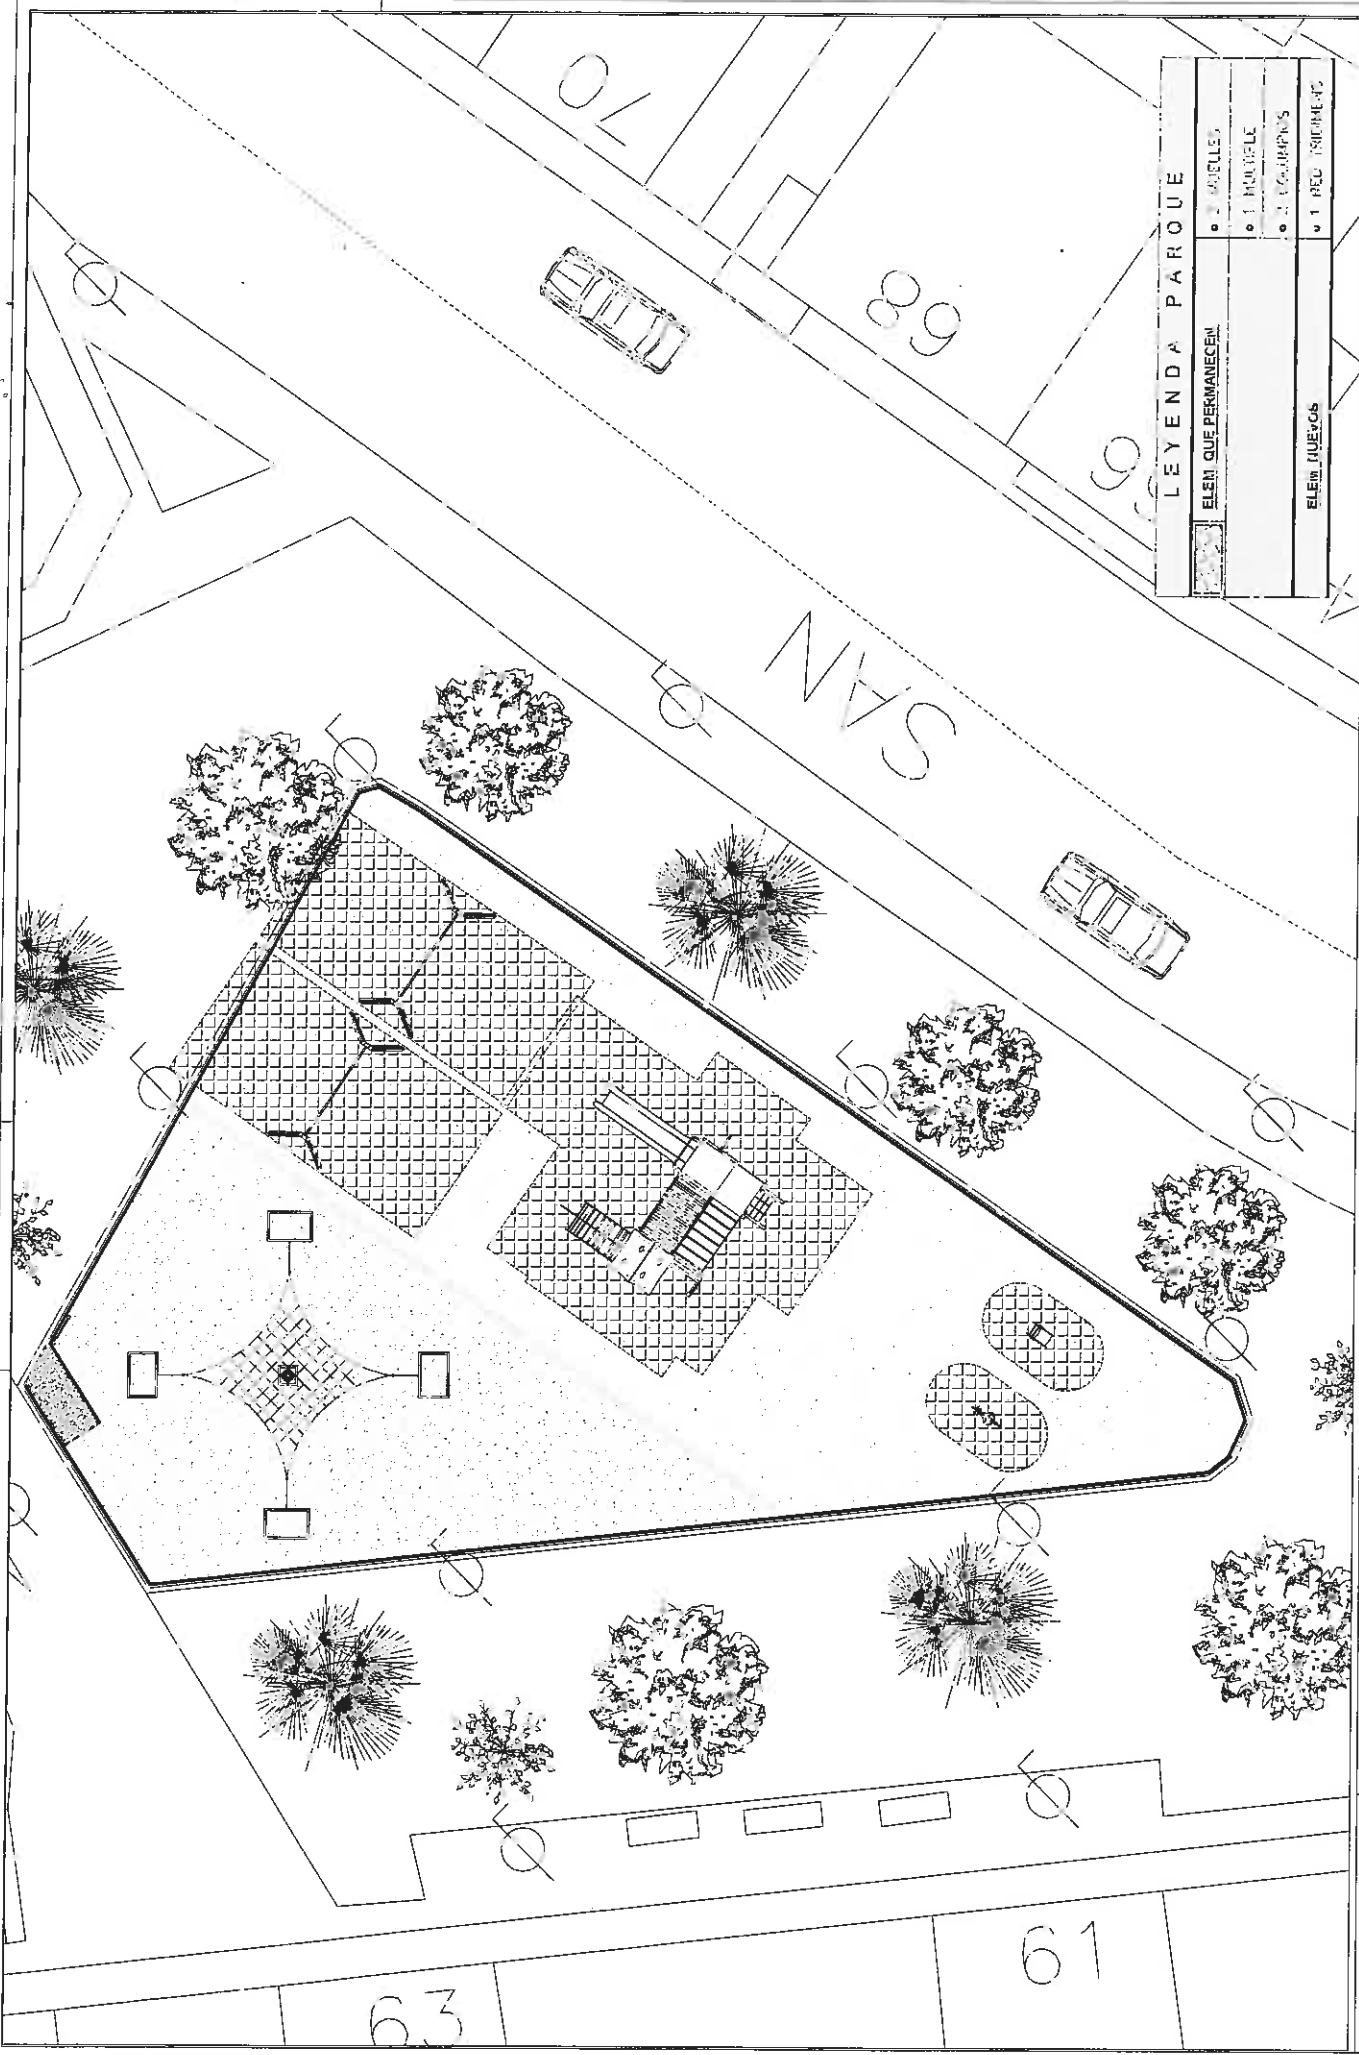

LEYENDA PARQUE	
	ELEM. QUE PERMANECEN
	ELEM. NUEVOS


plano: número de planos: 0
 FOLIO DE LOCALIZACIÓN
 fecha:
 escala: 1/200

PARQUE INFANTIL SAN ROQUE 53-67

proyecto:

UNIDAD TECNICA DE MONTES, PARRQUES E YARDINS


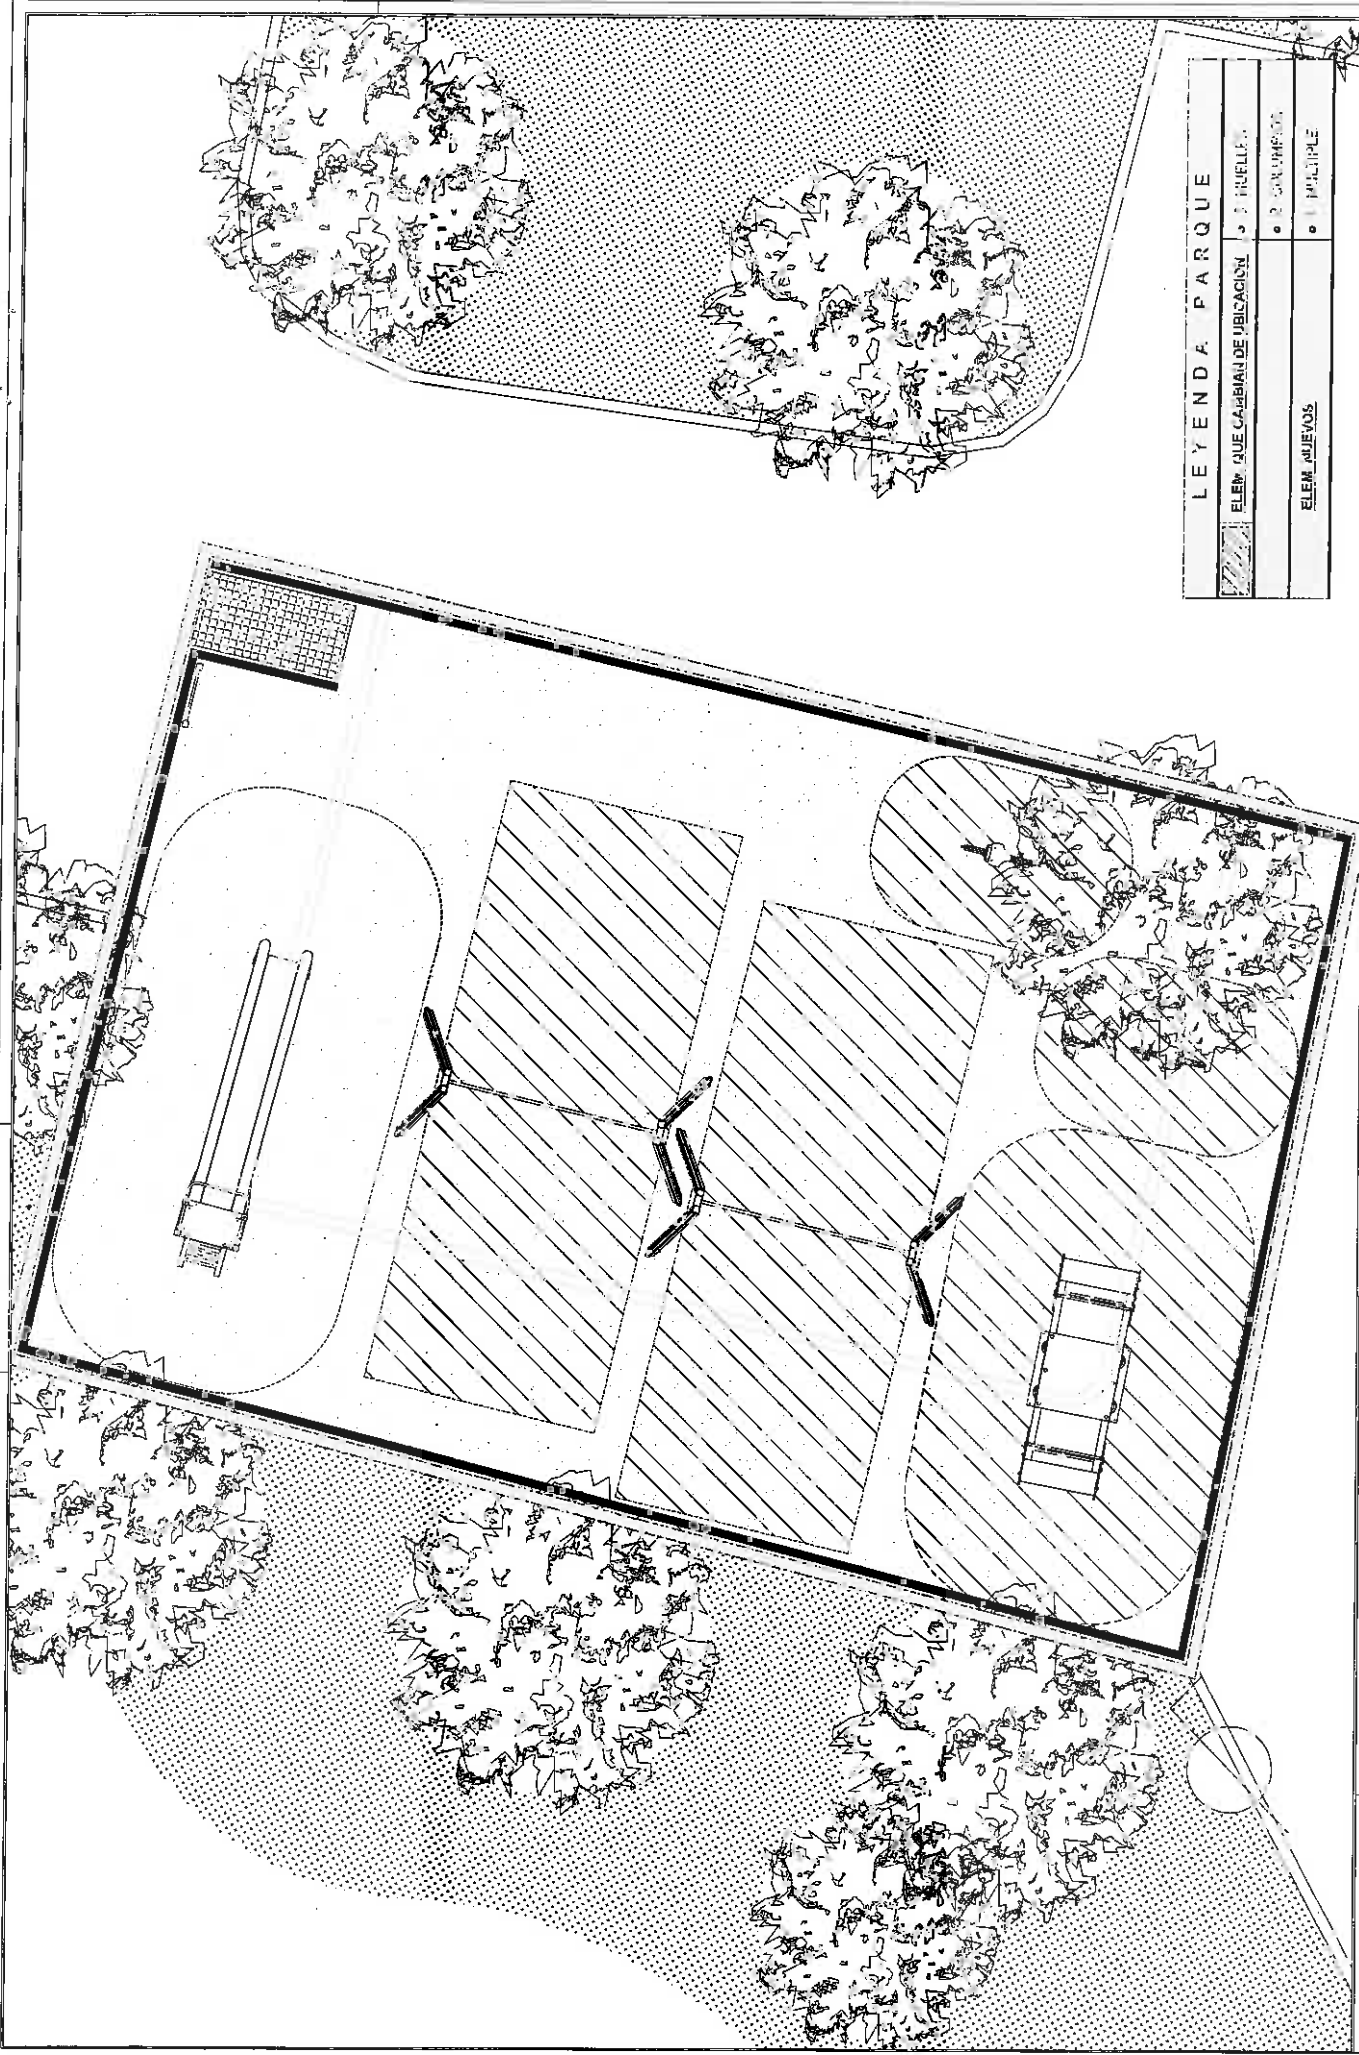


LEYENDA PARQUE


plano: PLANO DE LOCALIZACION
 escala: 1/100
 fecha:
 número de plano: 0

UNIDAD TECNICA DE MONTES, PARQUES E JARDINES

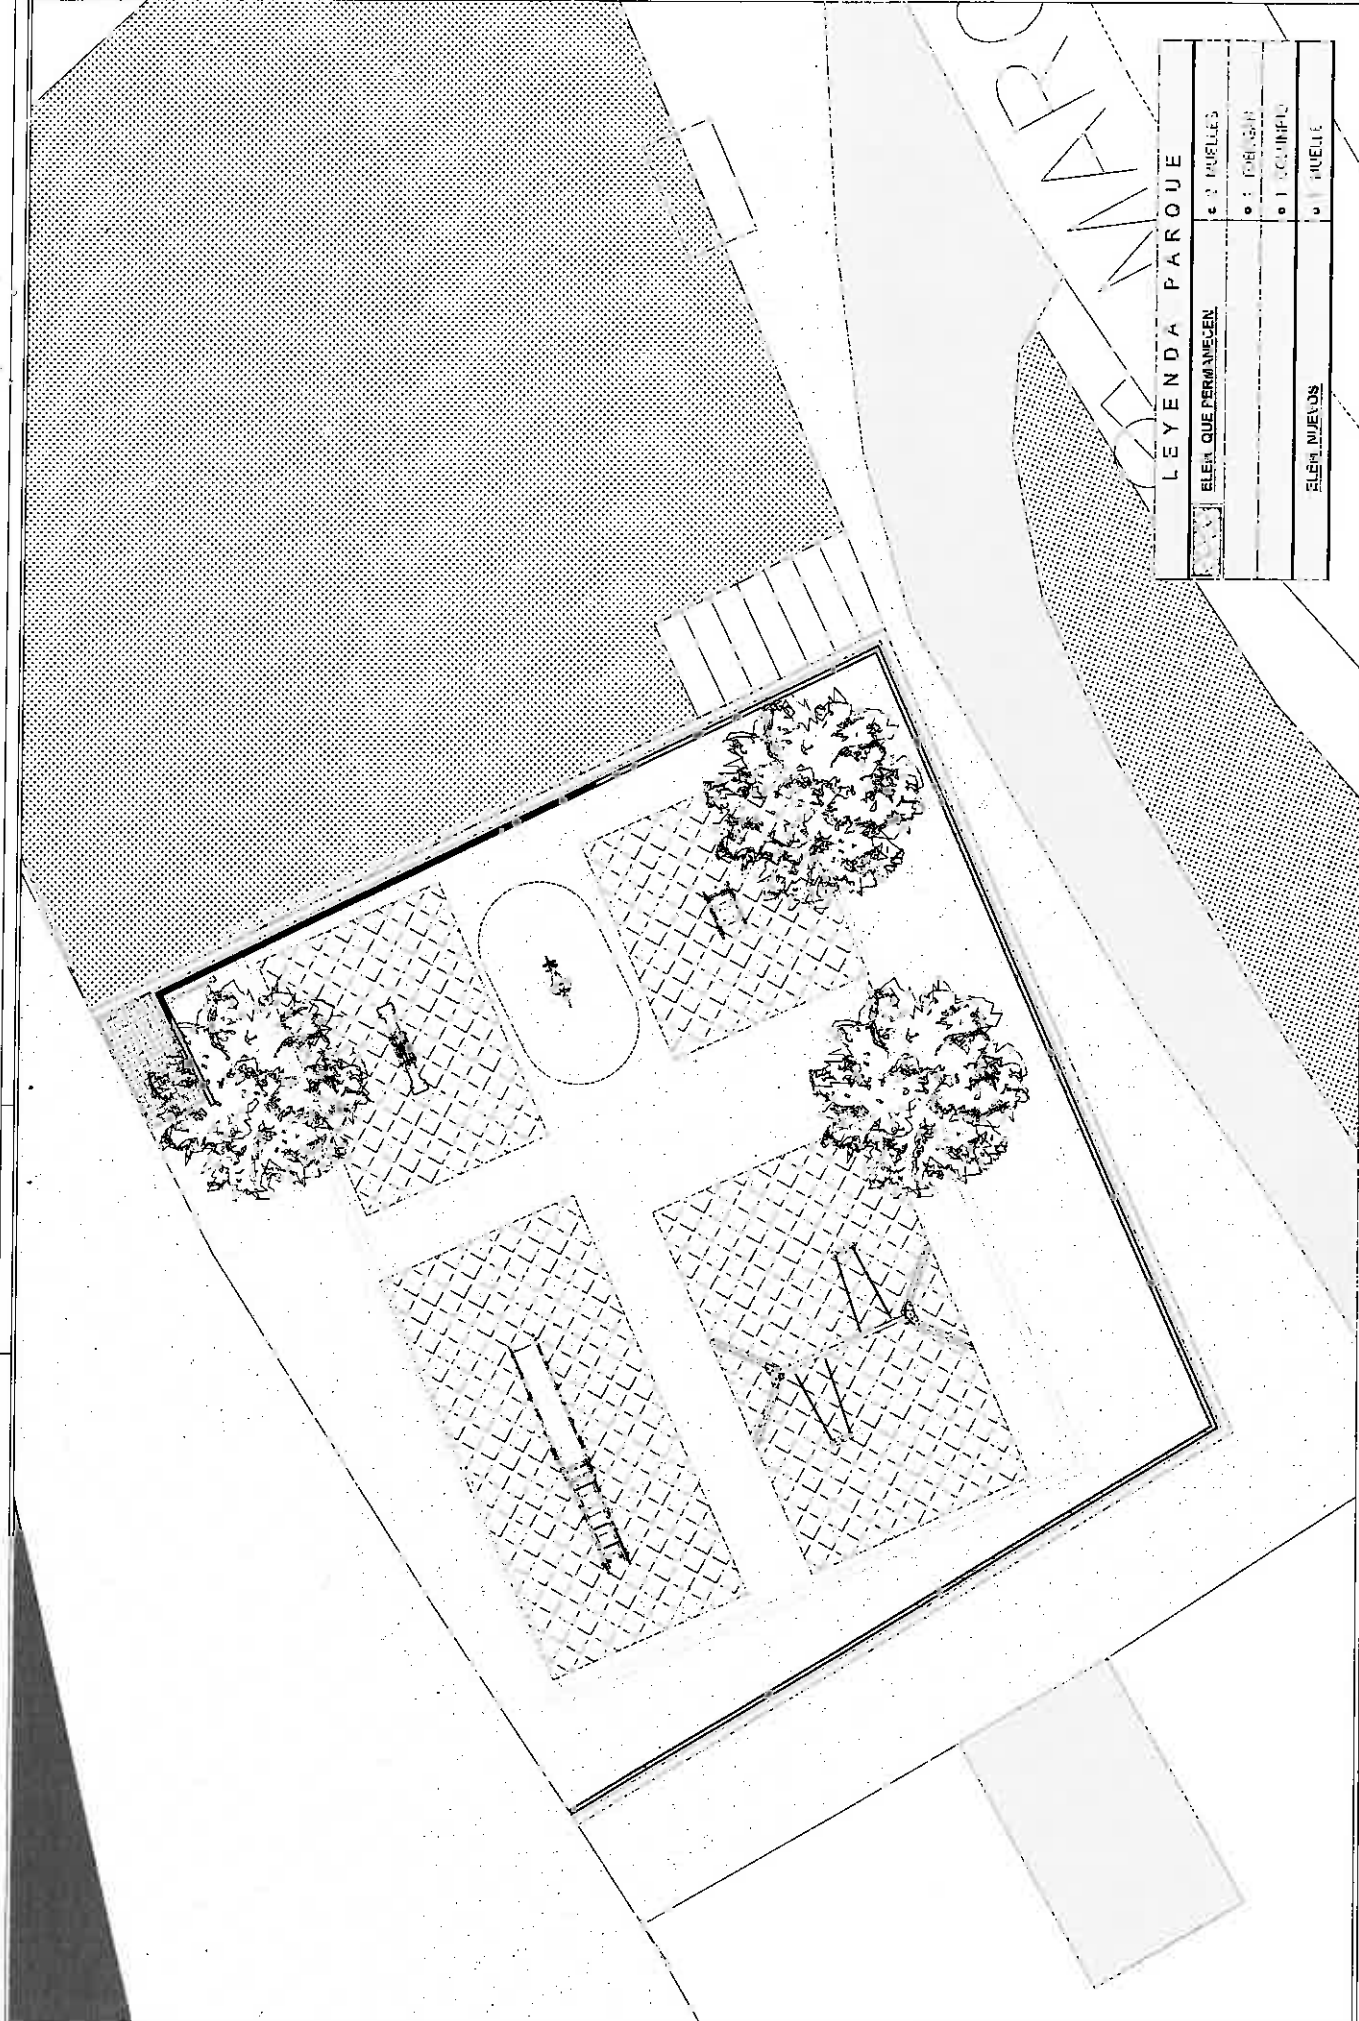


LEYENDA PARQUE	
	ELEM. QUE PERMANECEN
	ELEM. NUEVOS

plano: PL. NO. DE LOCALIZACION
 escala: 1/125
 fecha:
 número de plano: 0
 hojas:

pro.º de: PARQUE INFANTIL LAGOAS MARCOUSENDE

UNIDAD TECNICA DE MONTES, PARQUES E JARDINS


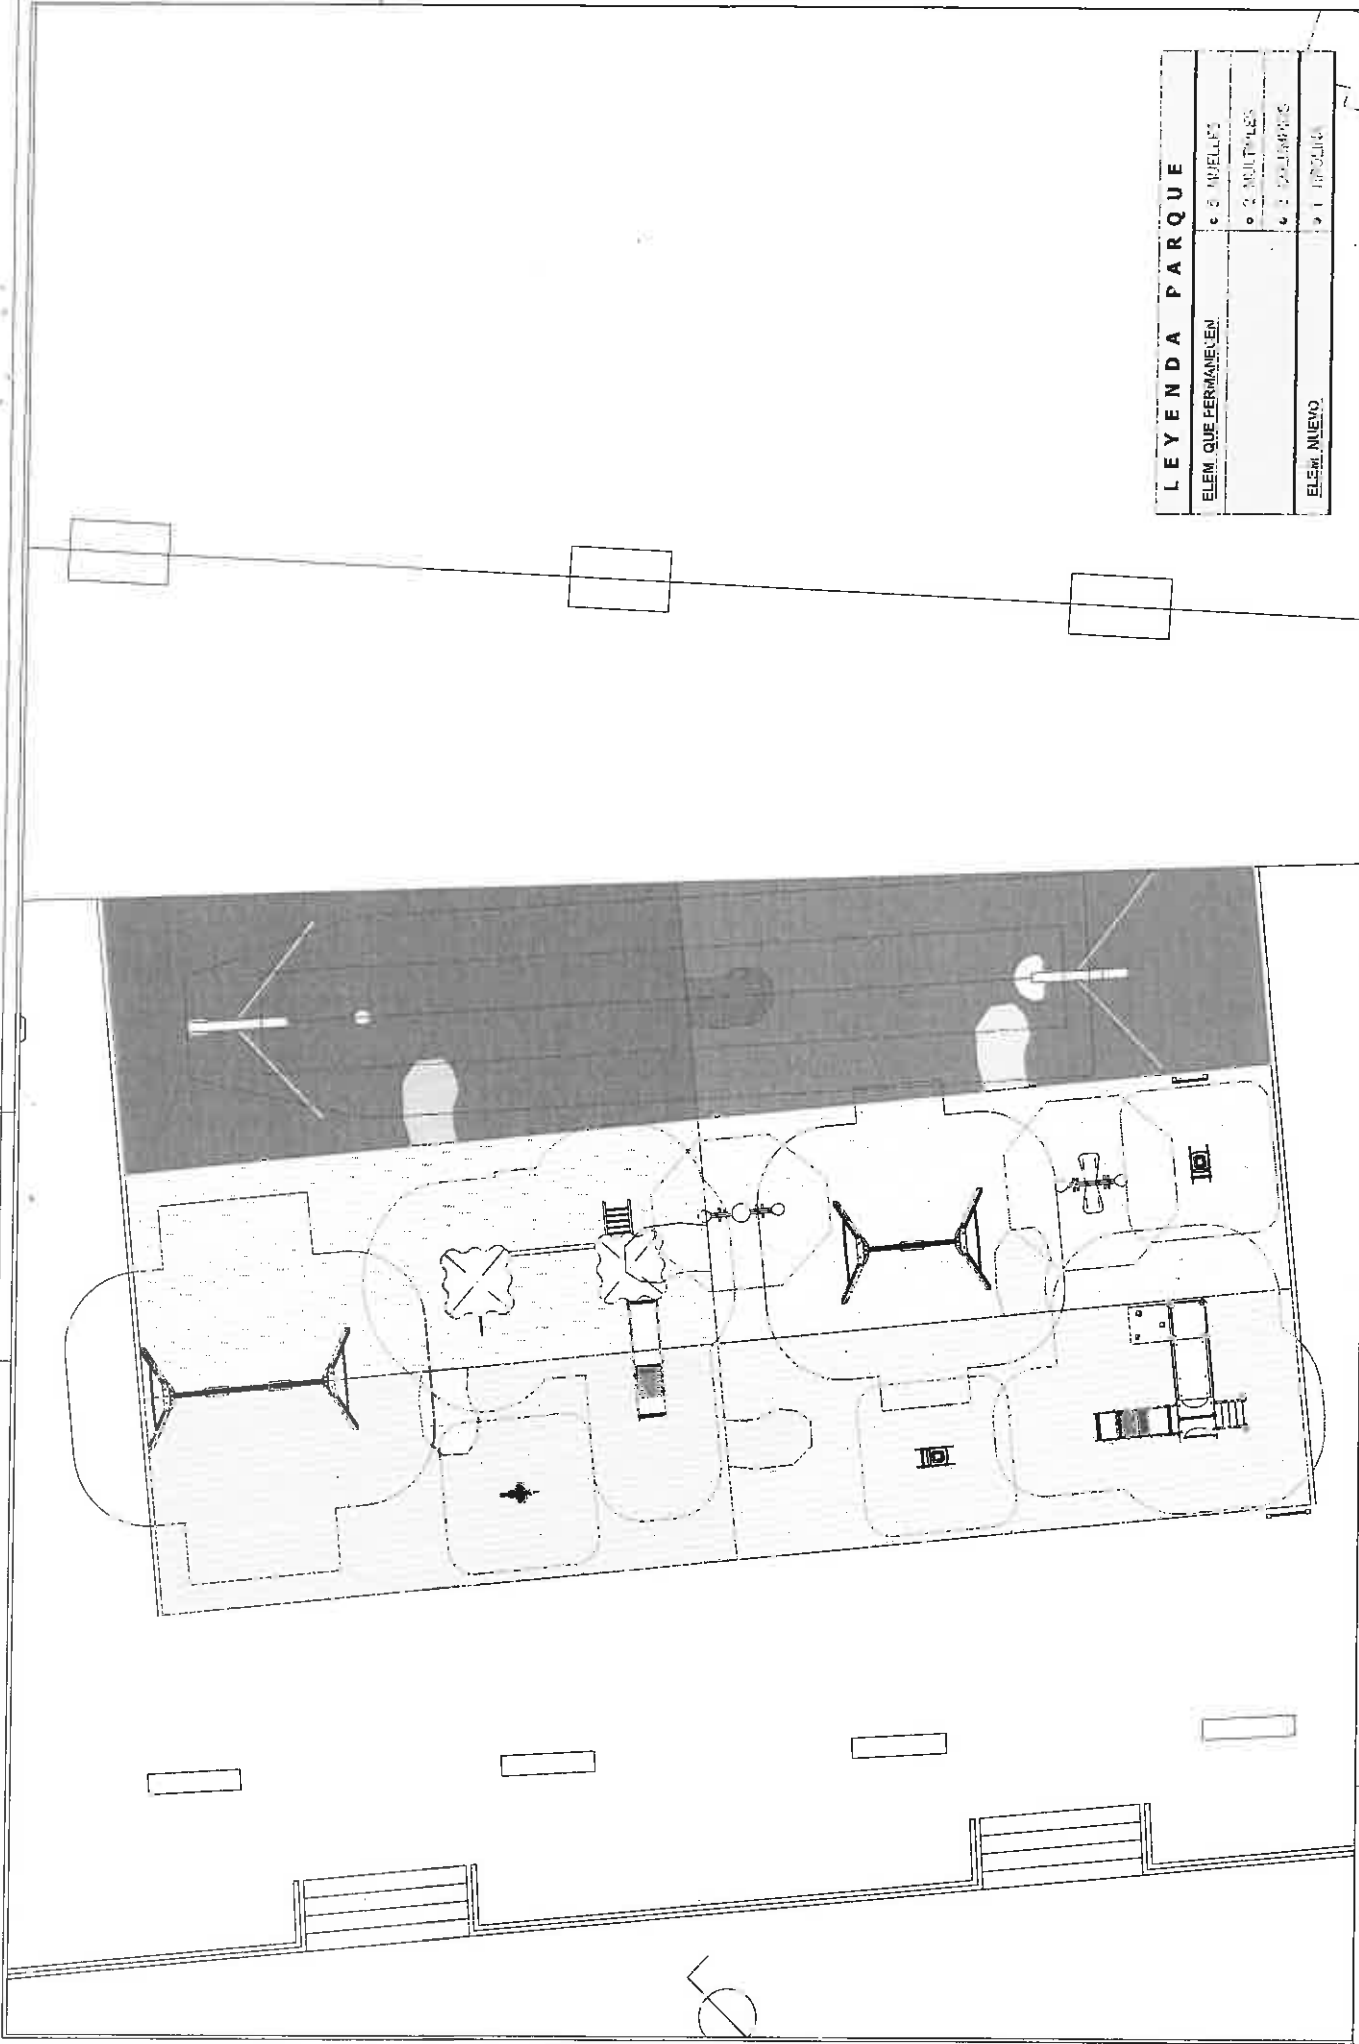

LEYENDA PARQUE	


plano: F. LINDO DE LOCALIZACION
 escala: 1/150
 fecha:

proyecto: PARQUE INFANTIL PEDRO ALVARADO, TEIS

UNIDADE TECNICA DE MONTES, PARQUES, E JARDINS


número de planis:
 folhas: 0

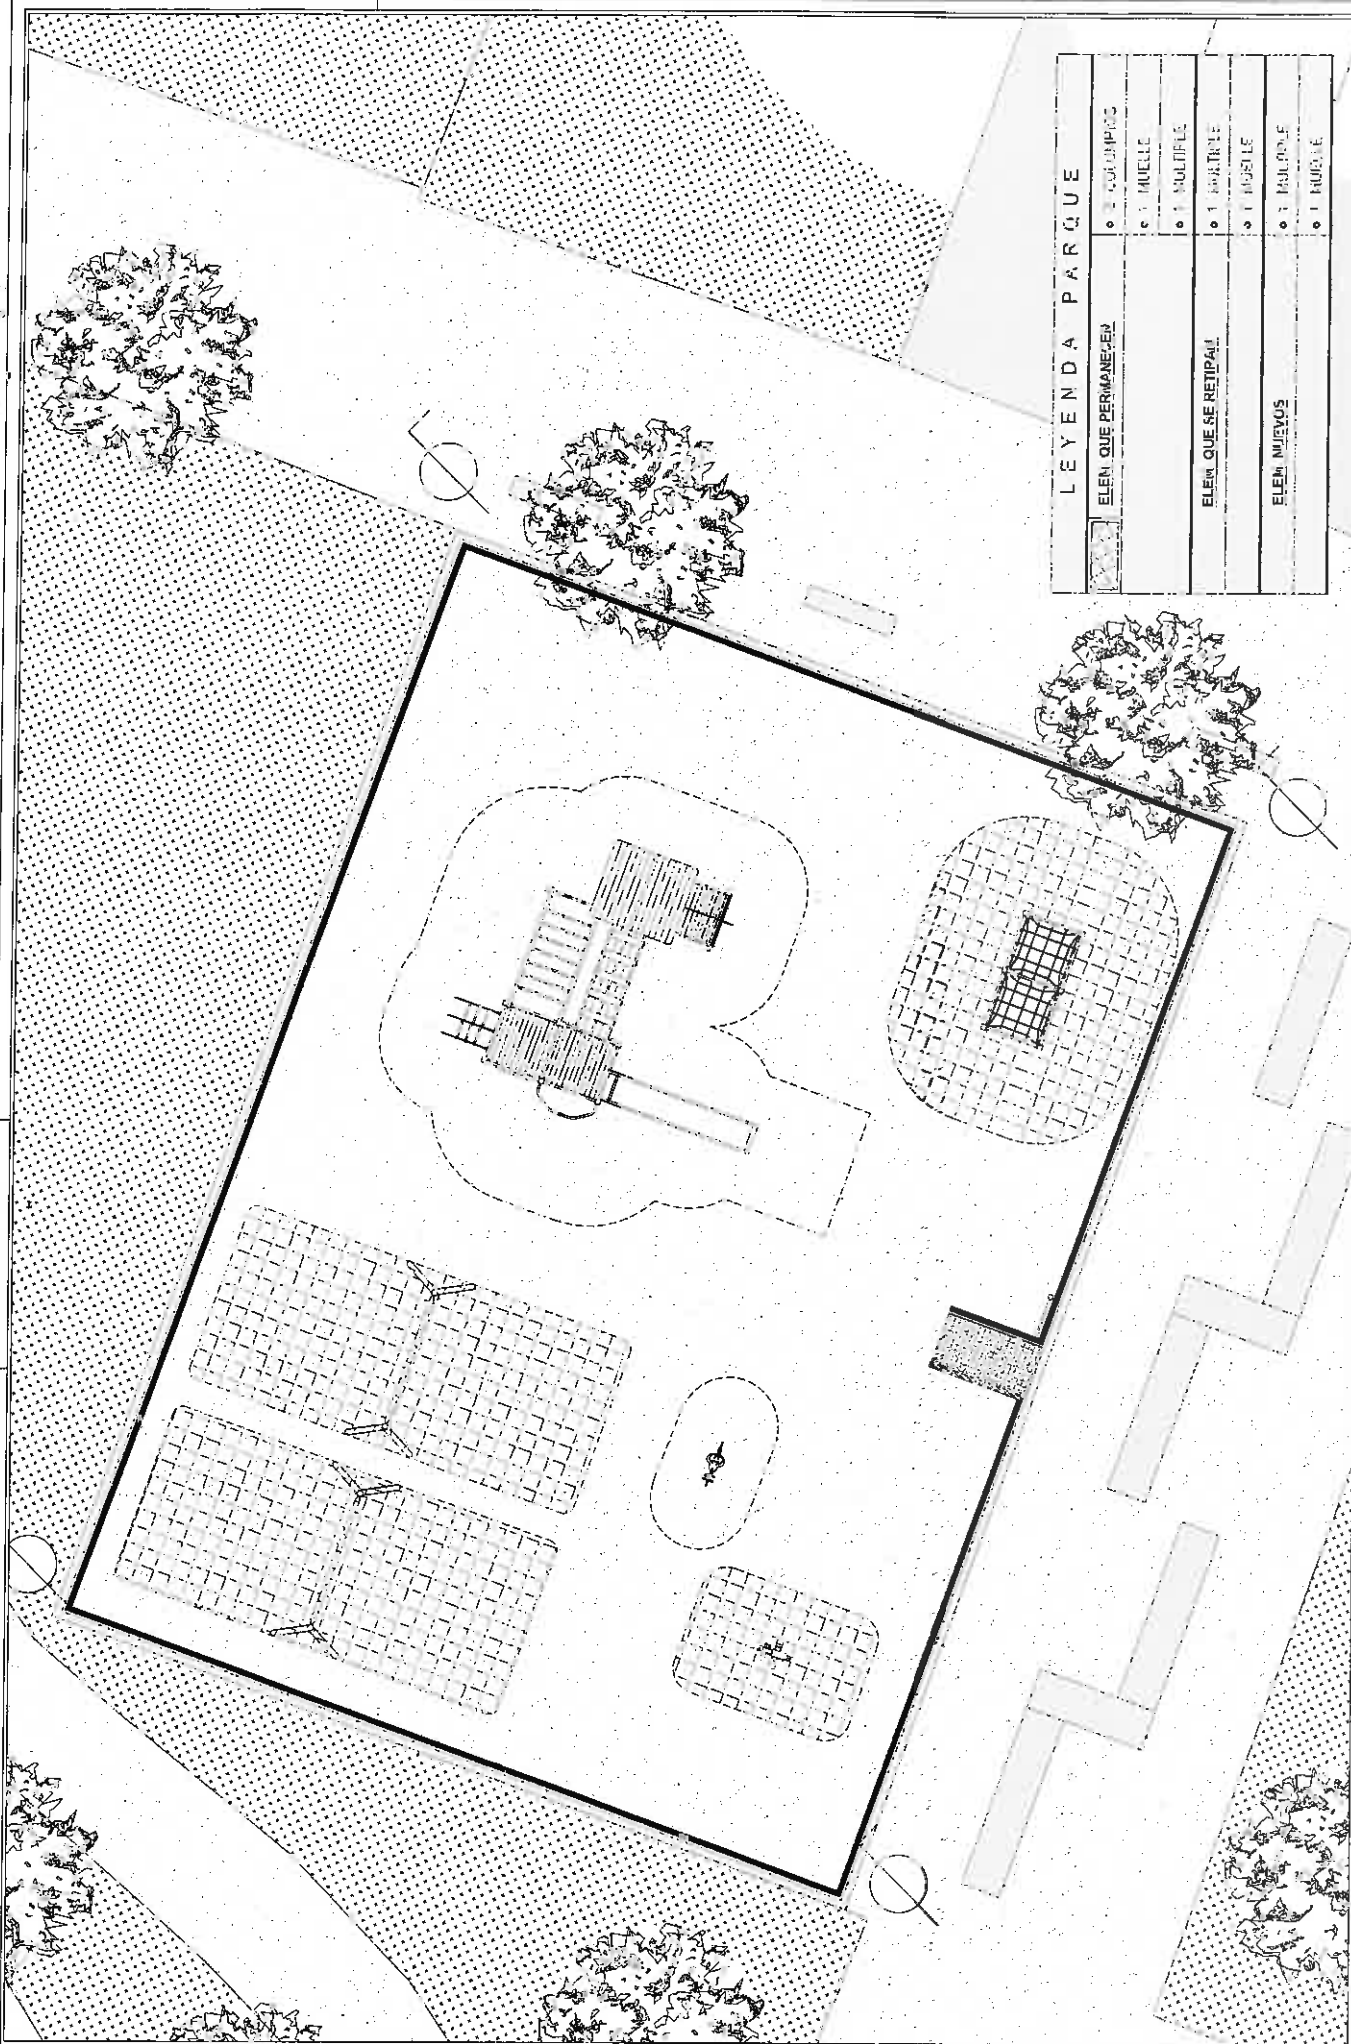

LEYENDA PARQUE

	ELEM. QUE PERMANECE	• 1 COLUPIO

UNIDADE TECNICA DE FONTES, PARQUES E XARDINES

proyecto: PARQUE INFANTIL COUTADAS. TEIJÓ

plano: PLANO DE LOCALIZACIÓN

escala: 1/150

fecha:

número de plano: 0

hoja: 0

Concello de Vigo
Fontes, Parques e Xardines